

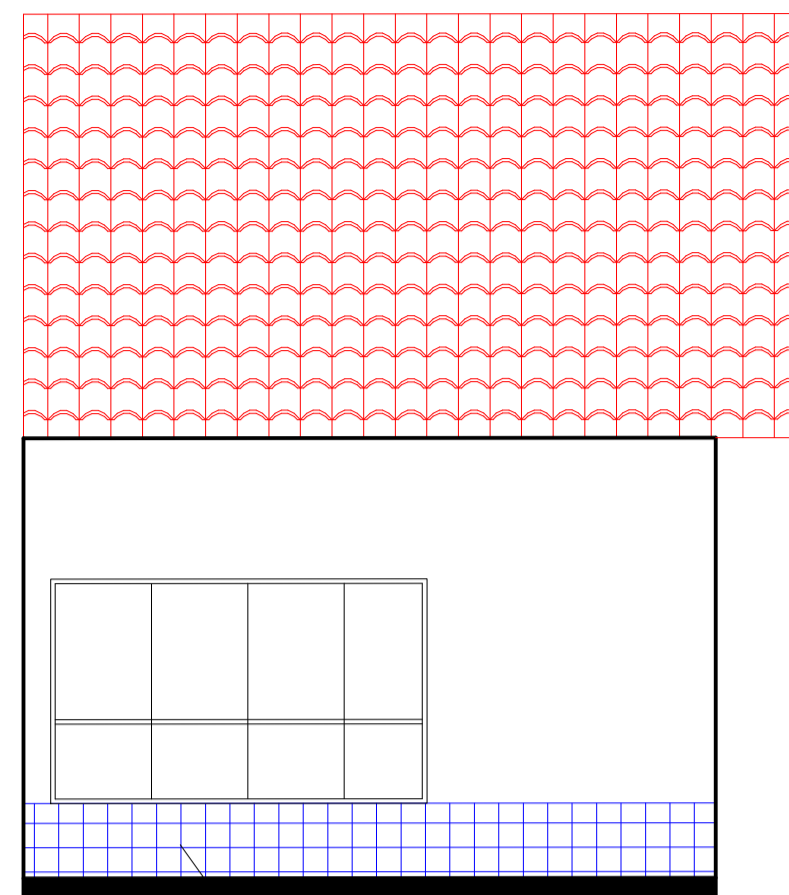



3 CORTE B B
ESCALA 1:50

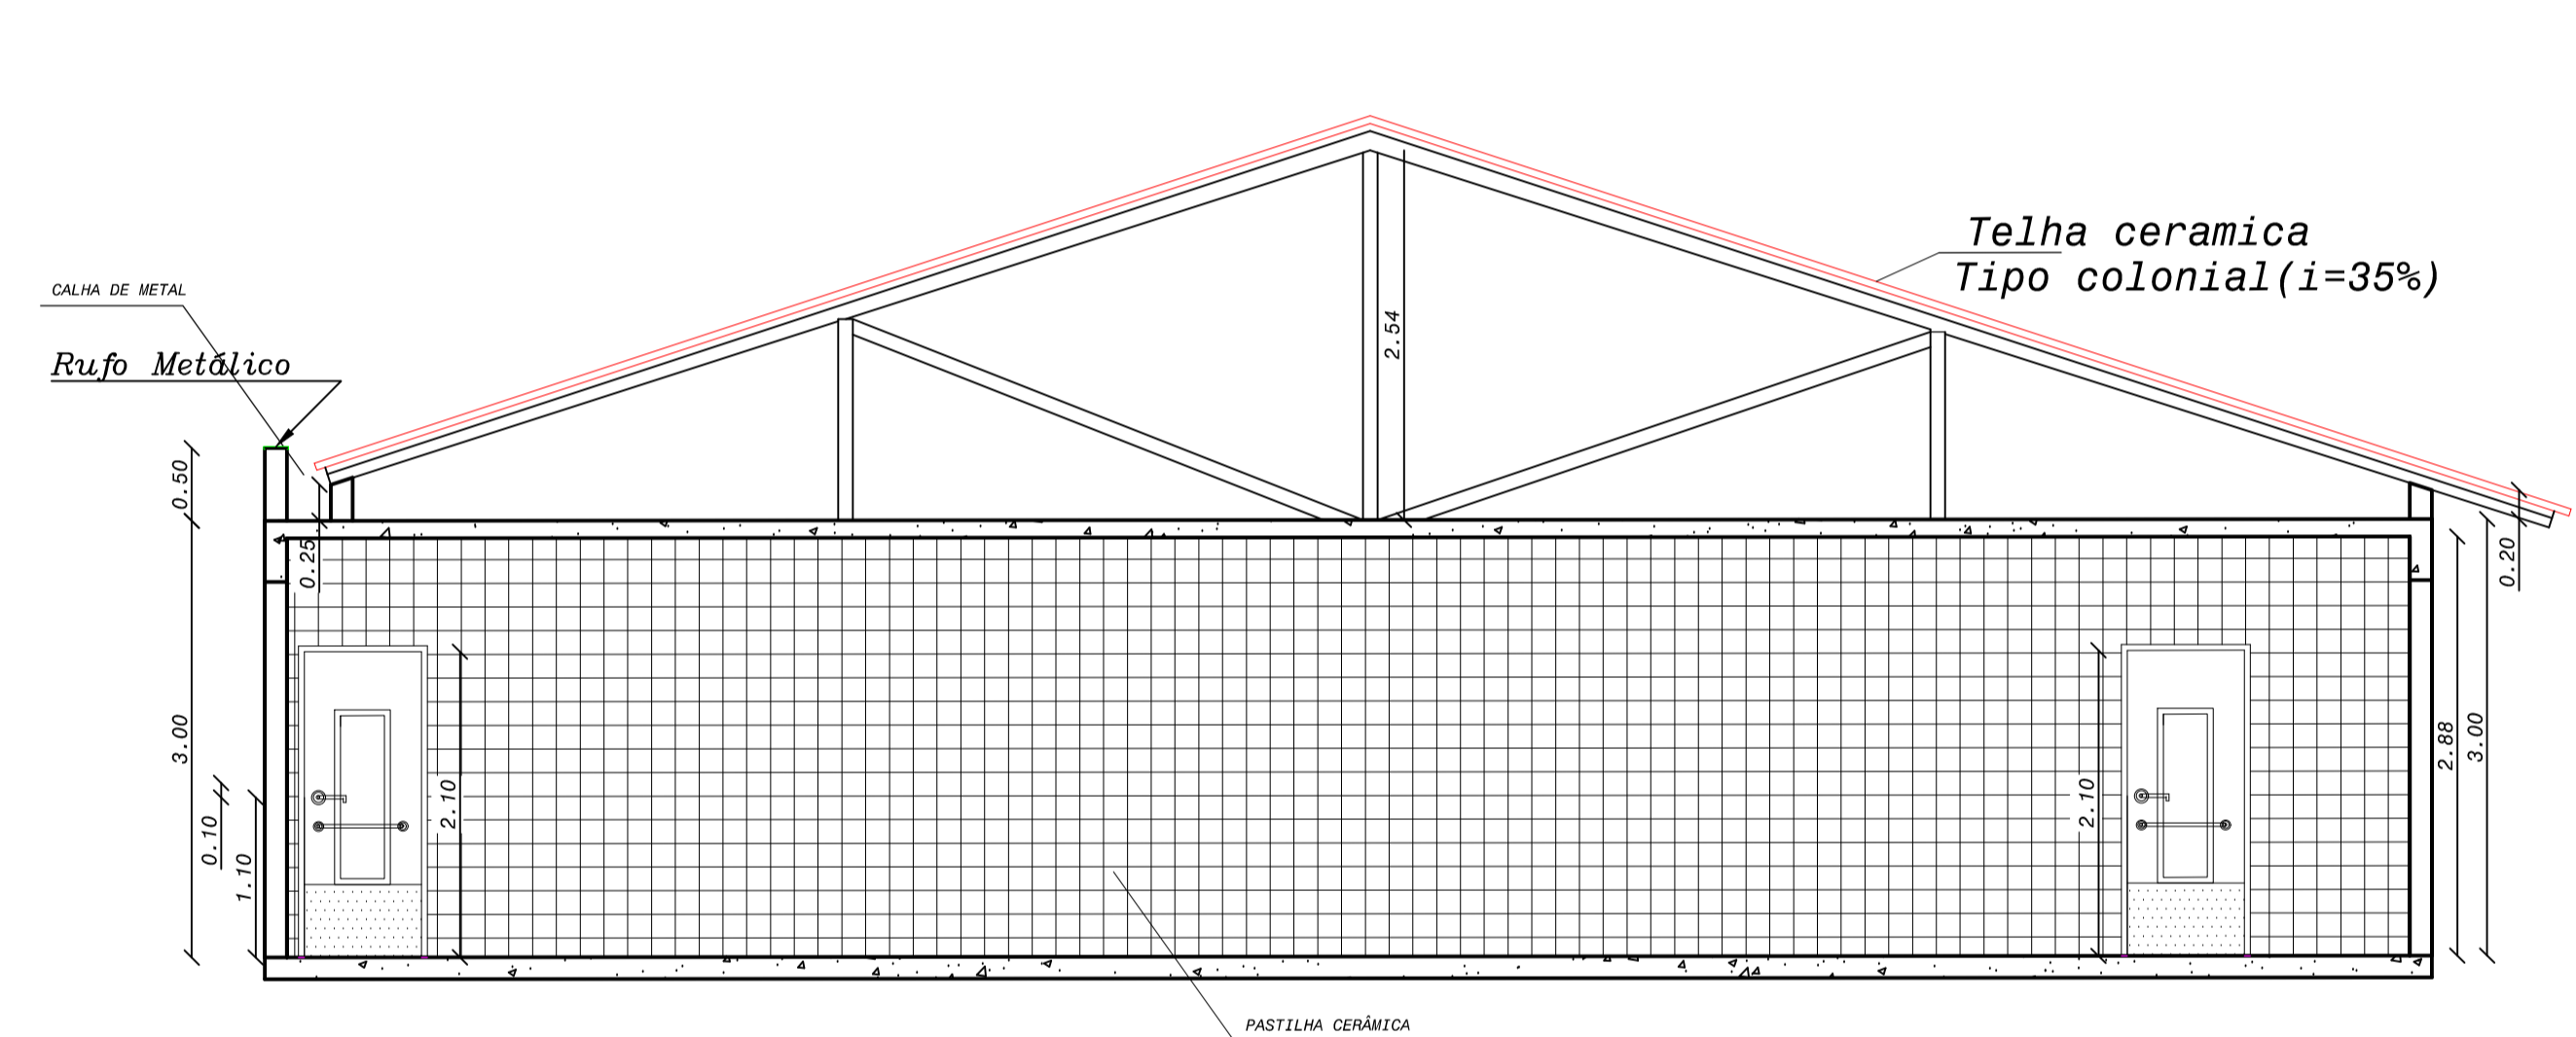


4 FACHADA PRINCIPAL (AMPLIAÇÃO)
ESCALA 1:50

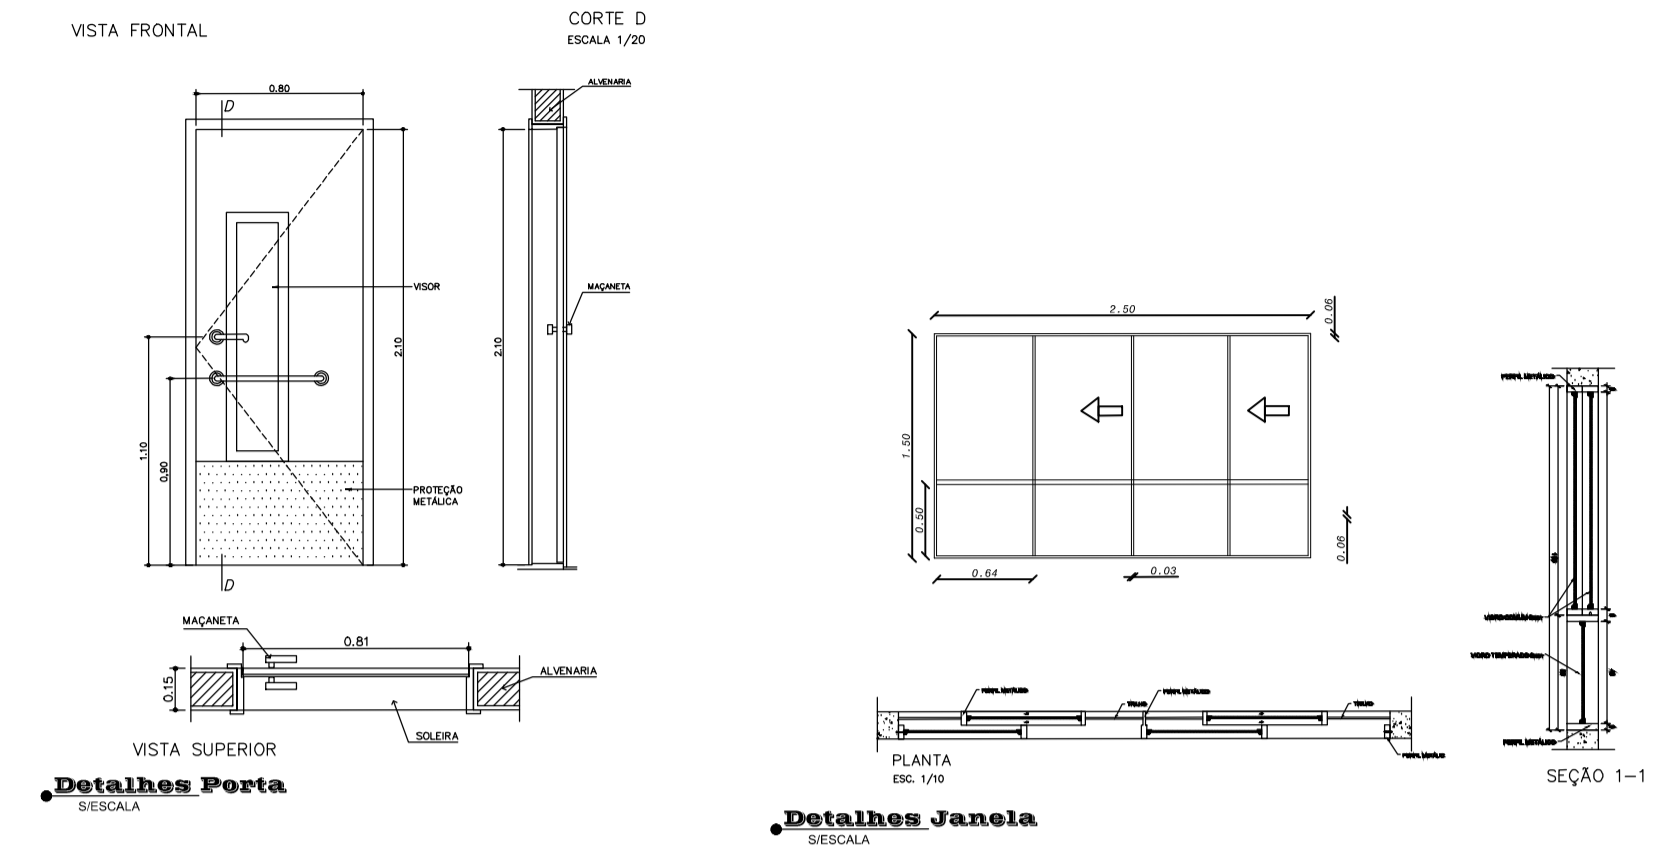

2 CORTE AA
ESCALA 1:50

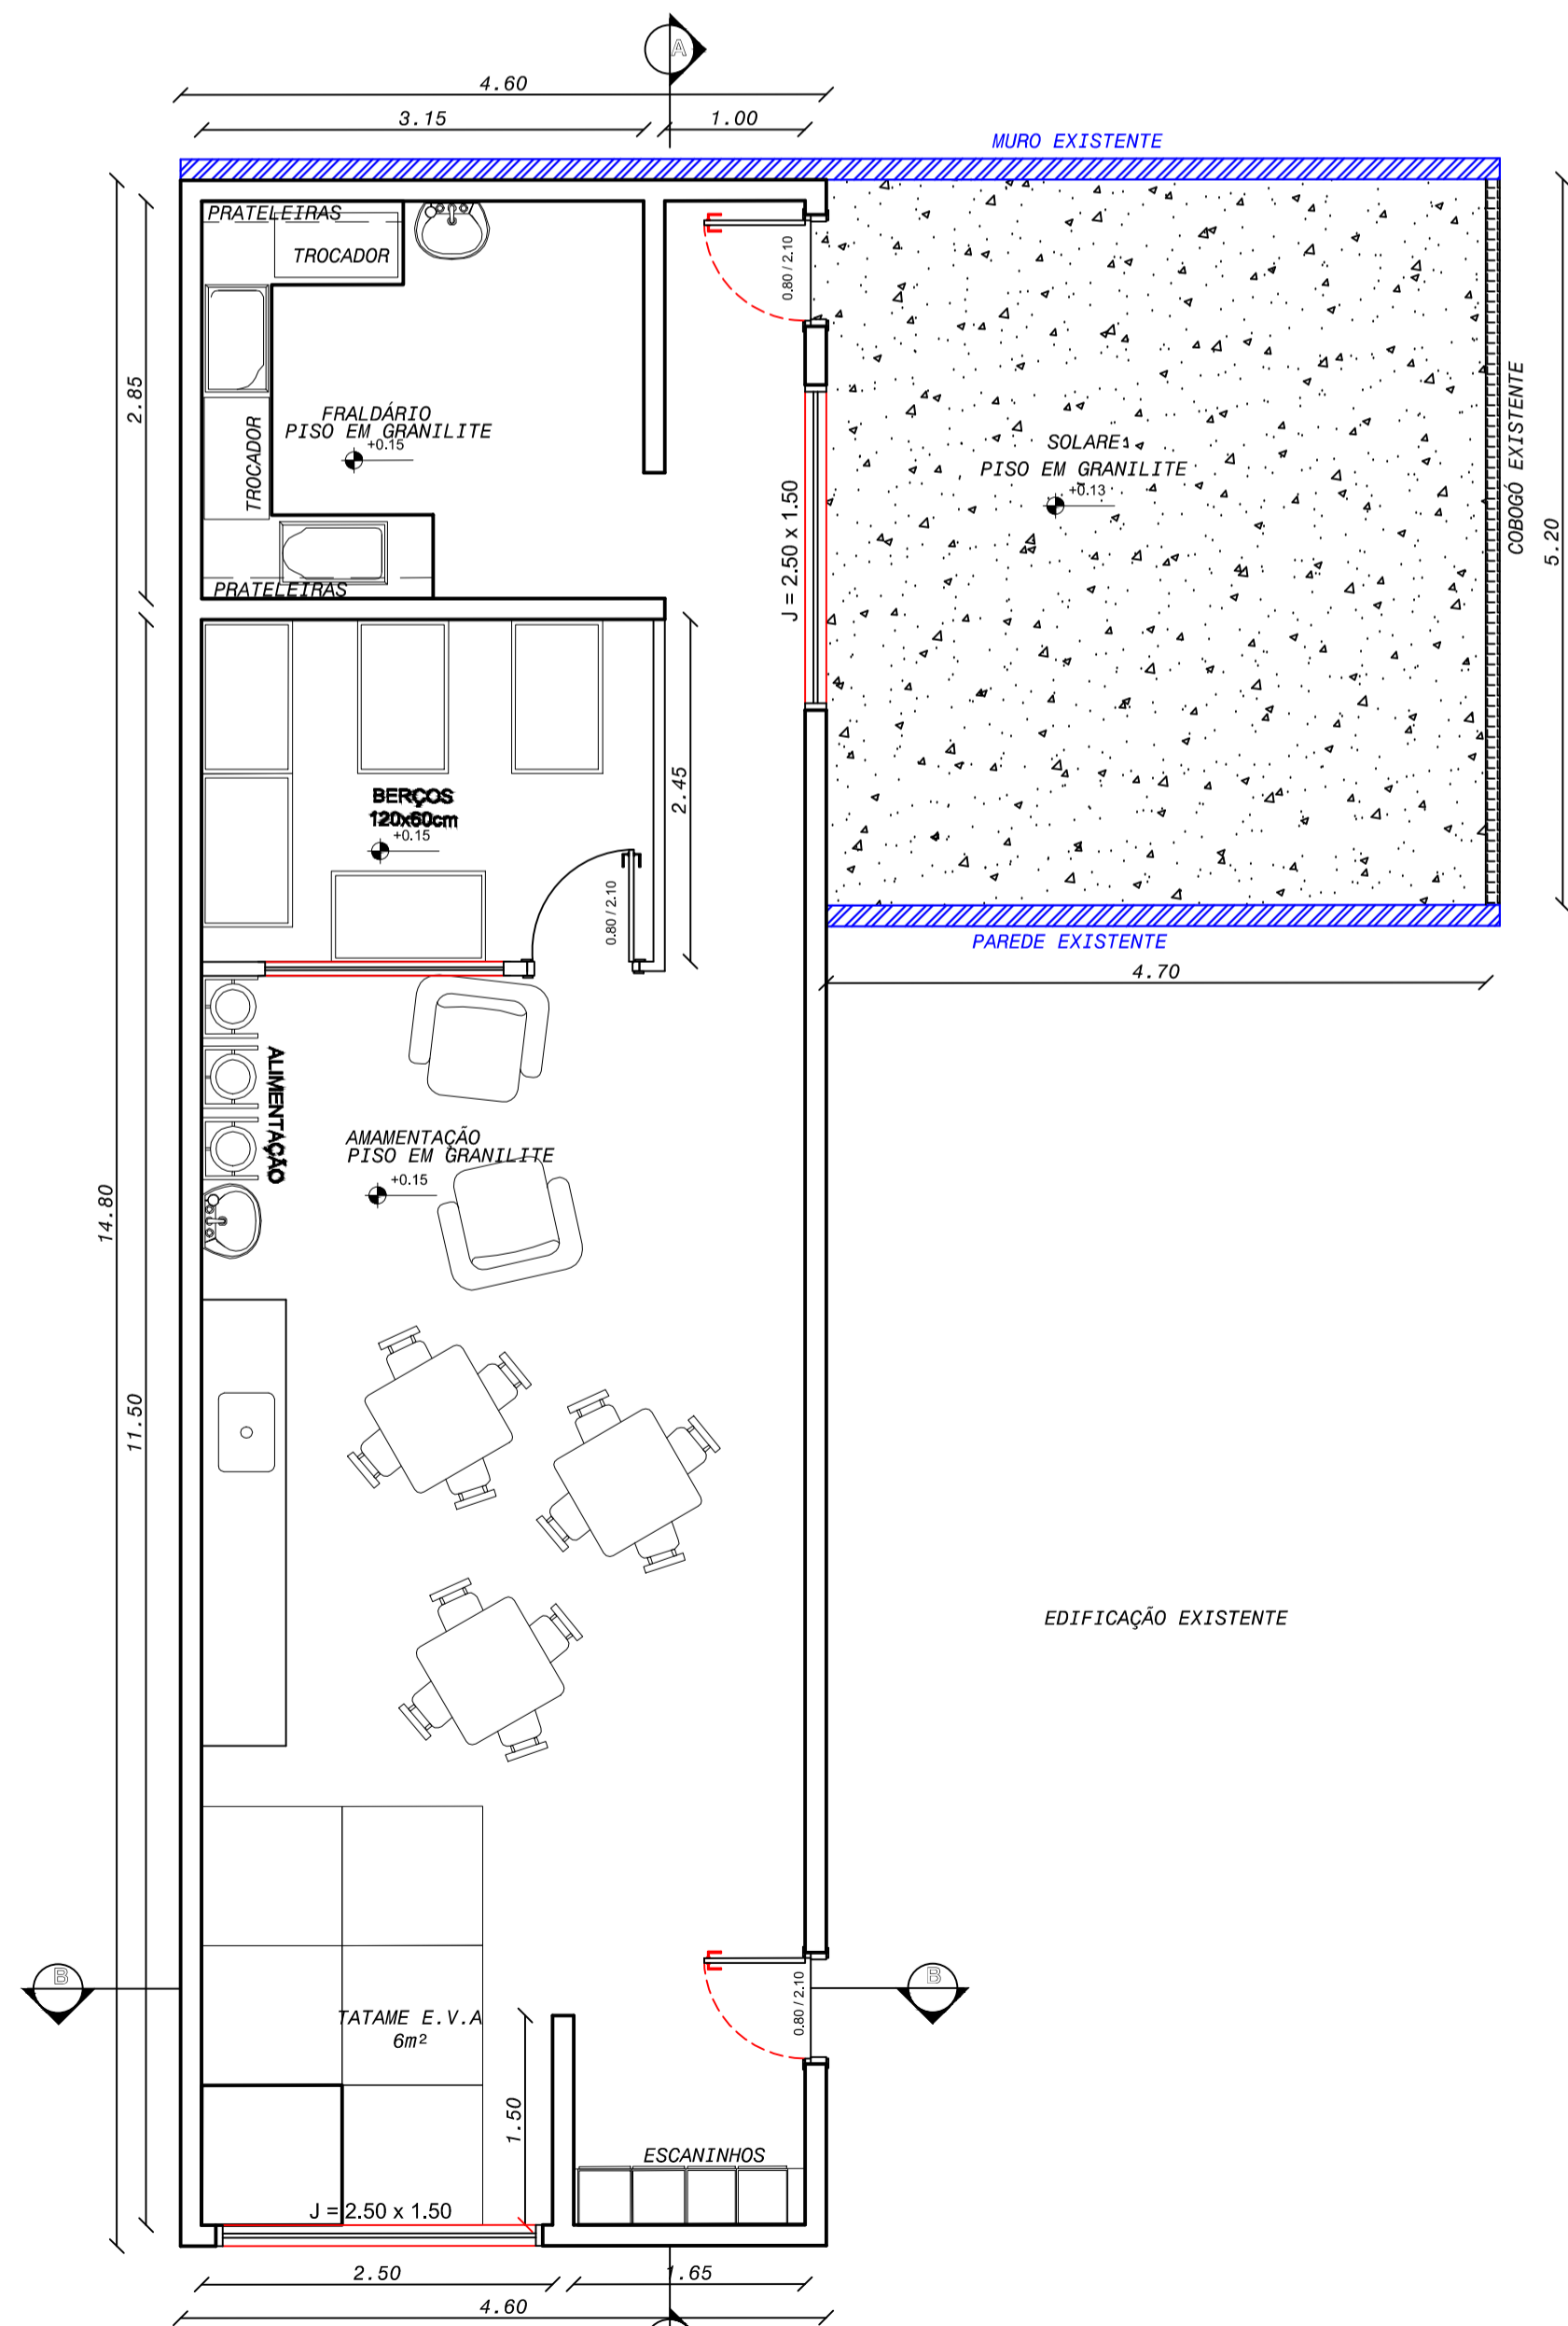

1 PLANTA BAIXA
ESCALA 1:50
ÁREA TOTAL DA SALA=88,08m²
ÁREA TOTAL DO SOLARE=24,44m²

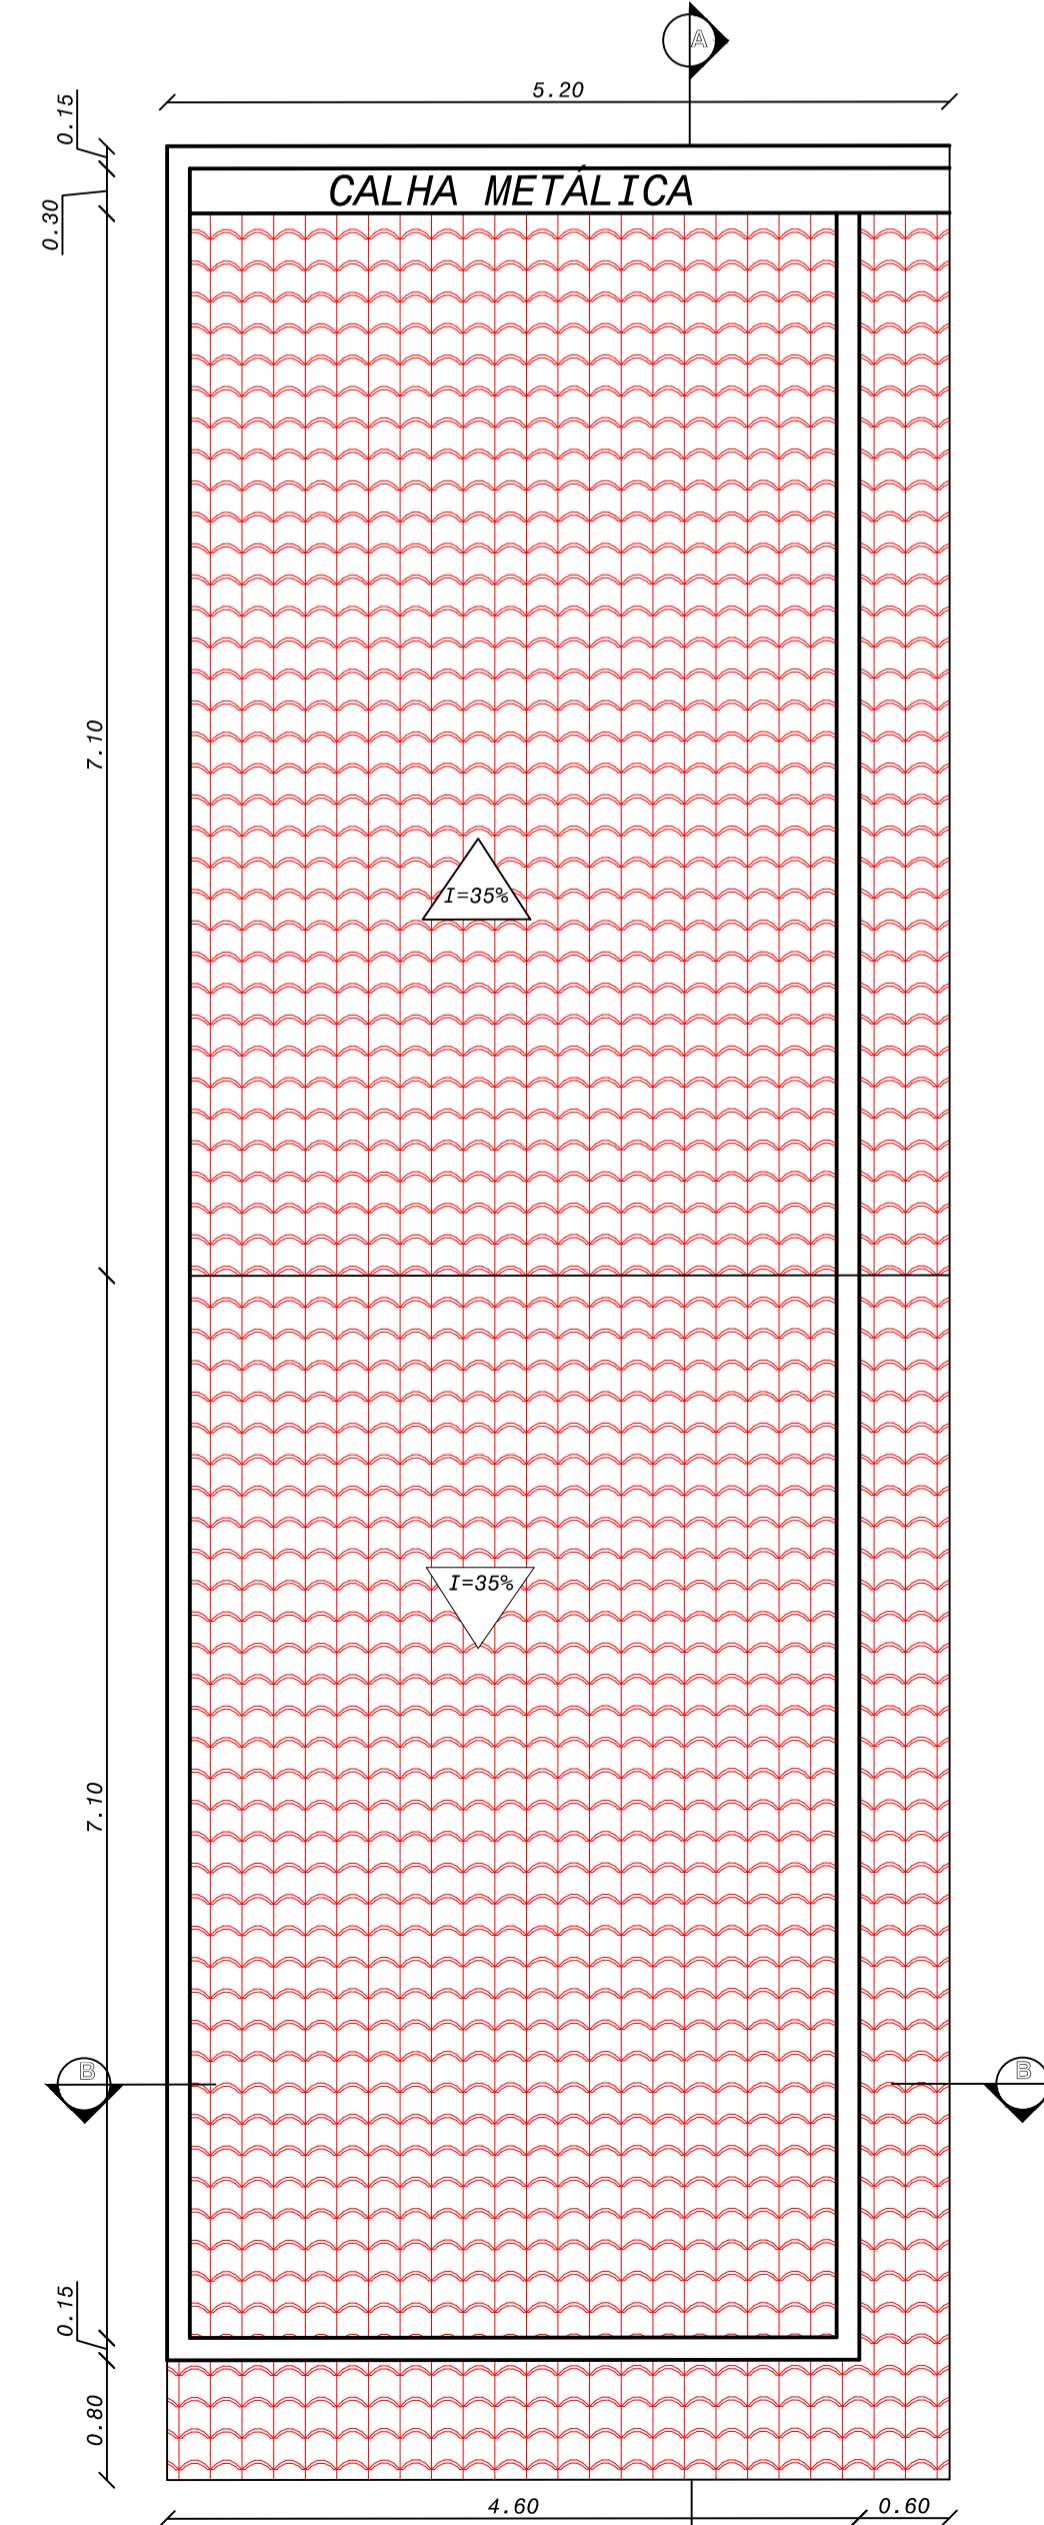

5 COBERTURA
ESCALA 1:50

QUADRO DE ÁREA

| | |
|------------------------|------------|
| ÁREA DO TERRENO | 2.808,13m² |
| ÁREA TOTAL EXISTENTE | 1.117,55m² |
| ÁREA TOTAL Á CONSTRUIR | 132,61m² |
| ÁREA TOTAL CONSTRUÍDA | 1.250,16m² |

| | | |
|-----------------------------------|--|----------|
| PREFEITURA MUNICIPAL DE BREJETUBA | | |
| Descrição: | AMPLIAÇÃO SALAS PROINFÂNCIA PROJETO ARQUITETÓNICO | |
| Conteúdo: | PLANTA BAIXA, CORTES E FACHADA | |
| Localização: | SEDE DO MUNICÍPIO- BREJETUBA | |
| Responsável Técnico: | LUIZ JOSÉ DE FREITAS ENGENHEIRO CIVIL CREA MC-177118/D - VISTO ES 20151313 | |
| Data: | Escala: | Prancha: |
| OUTUBRO/2018 | INDICADA | 02/03 |