




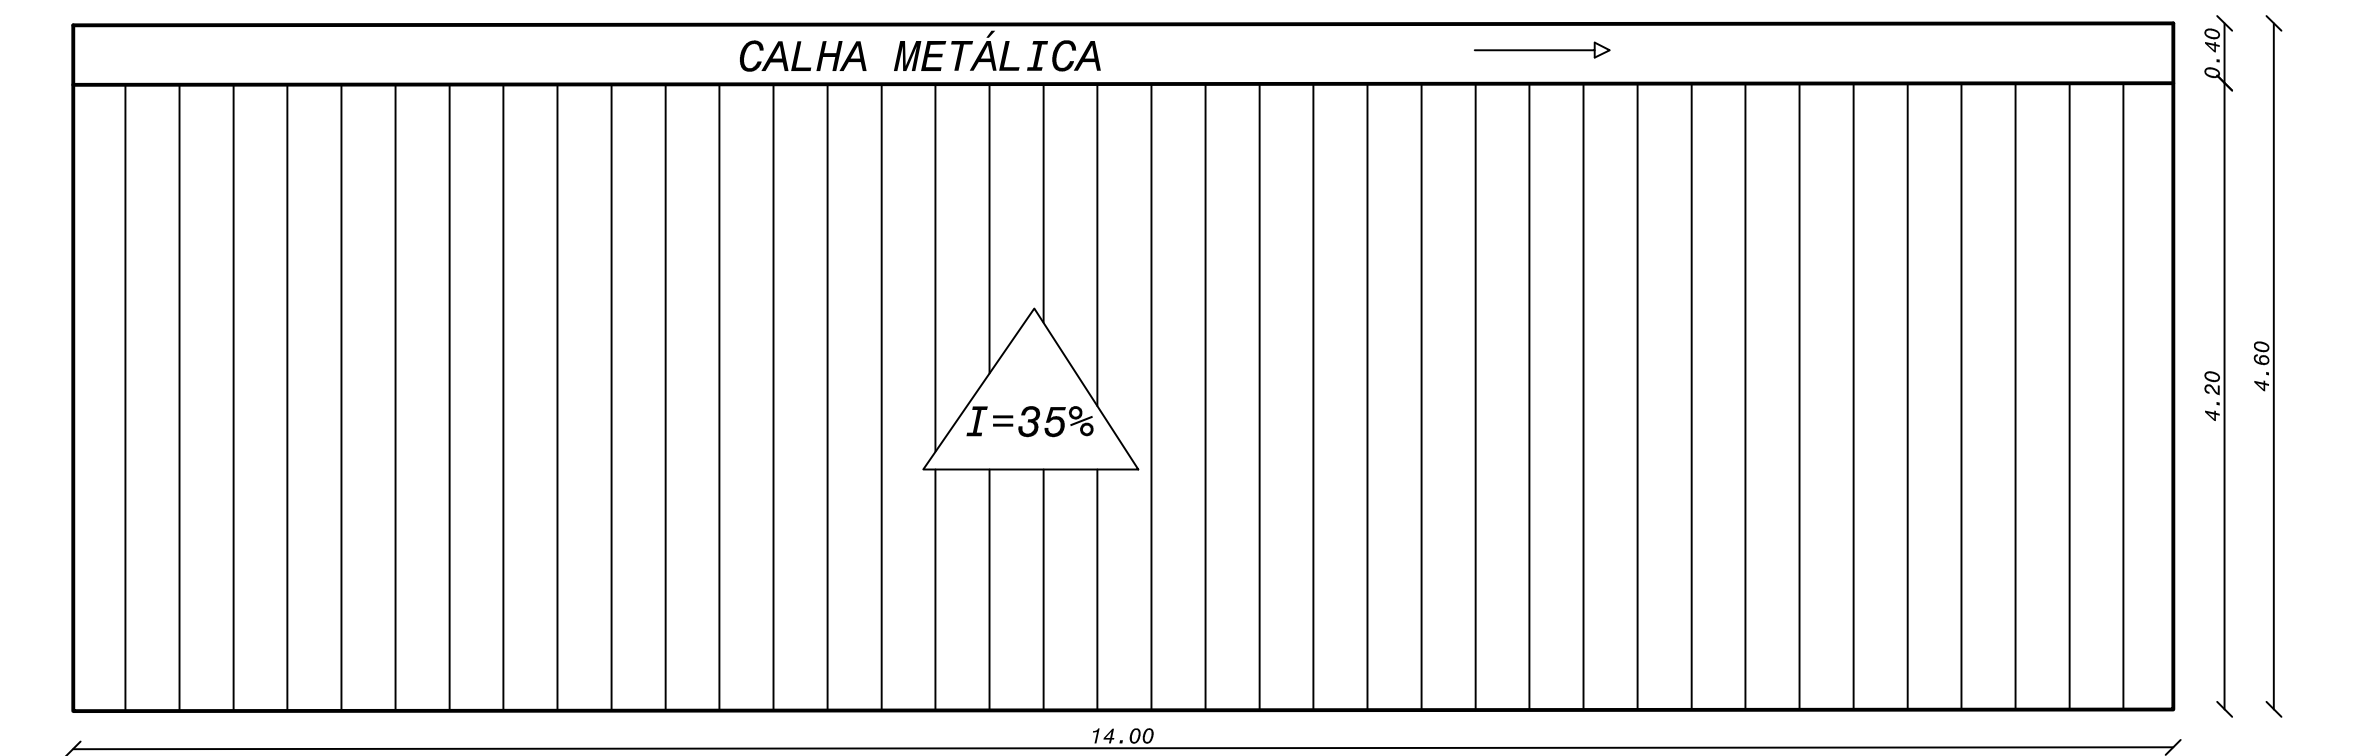


5 COBERTURA
ESCALA 1:50

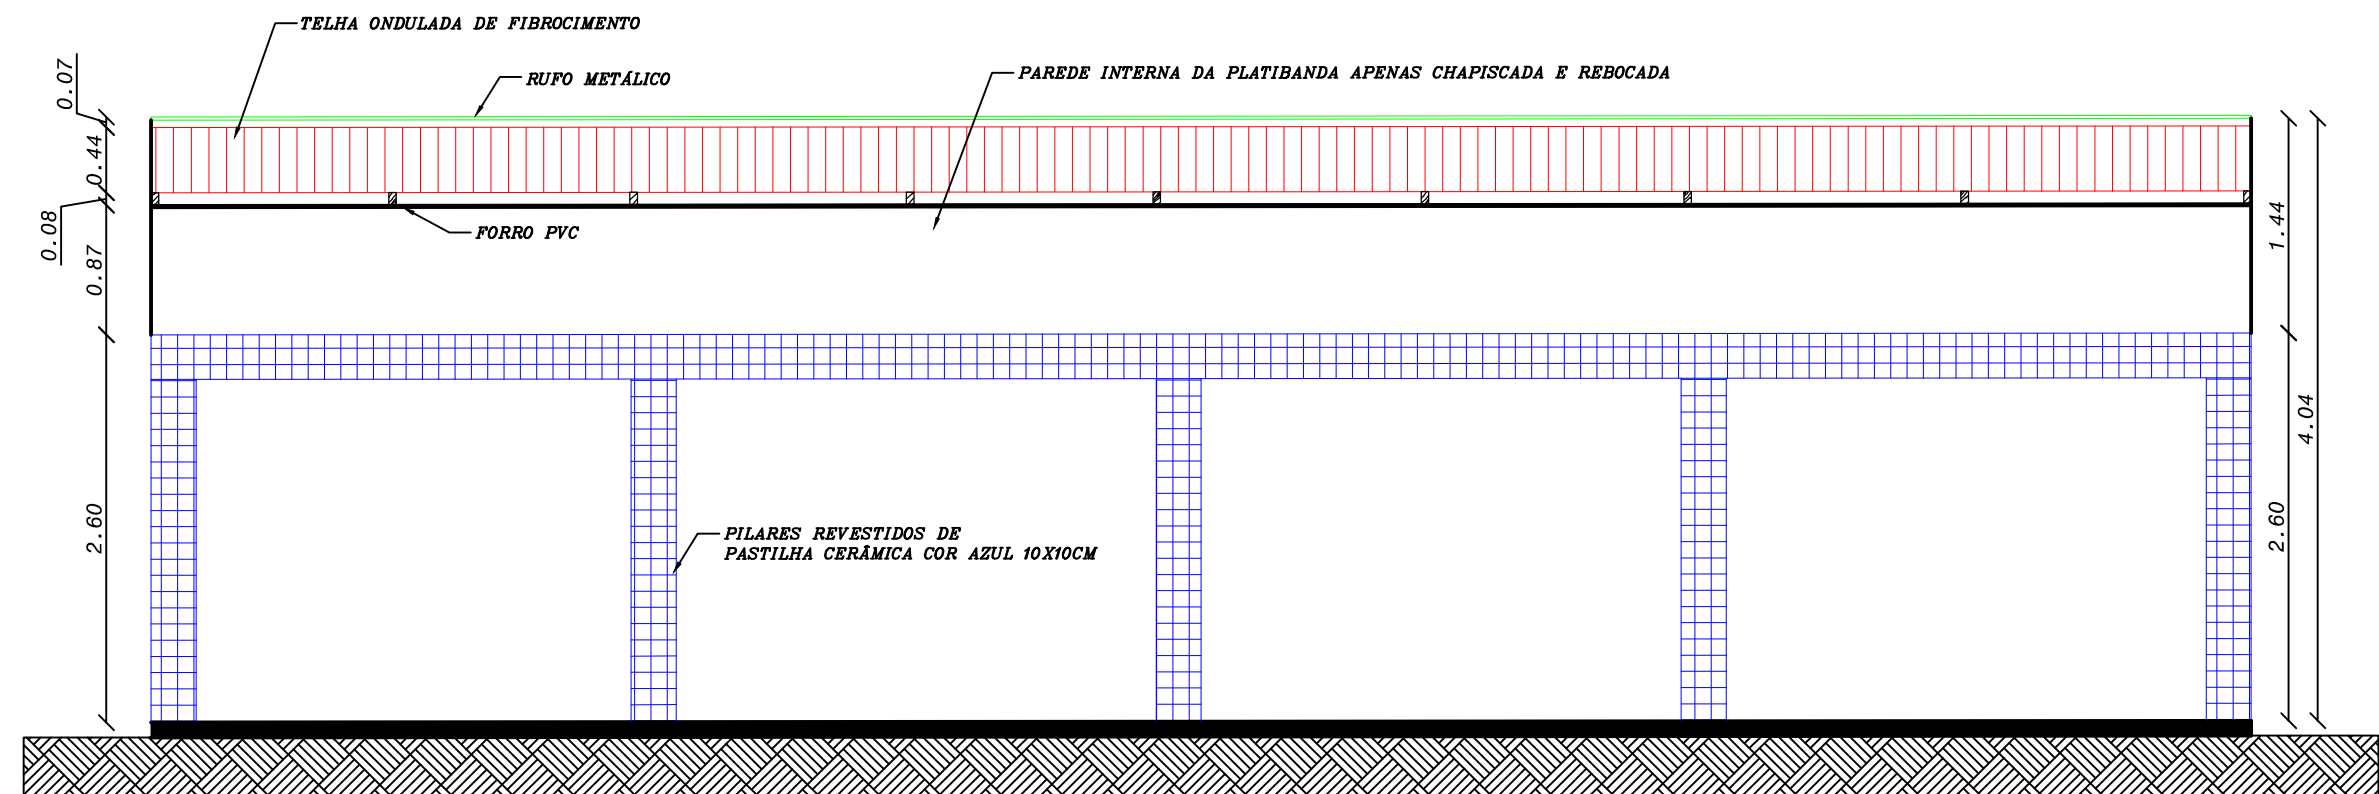


4 CORTE B B
ESCALA 1:50

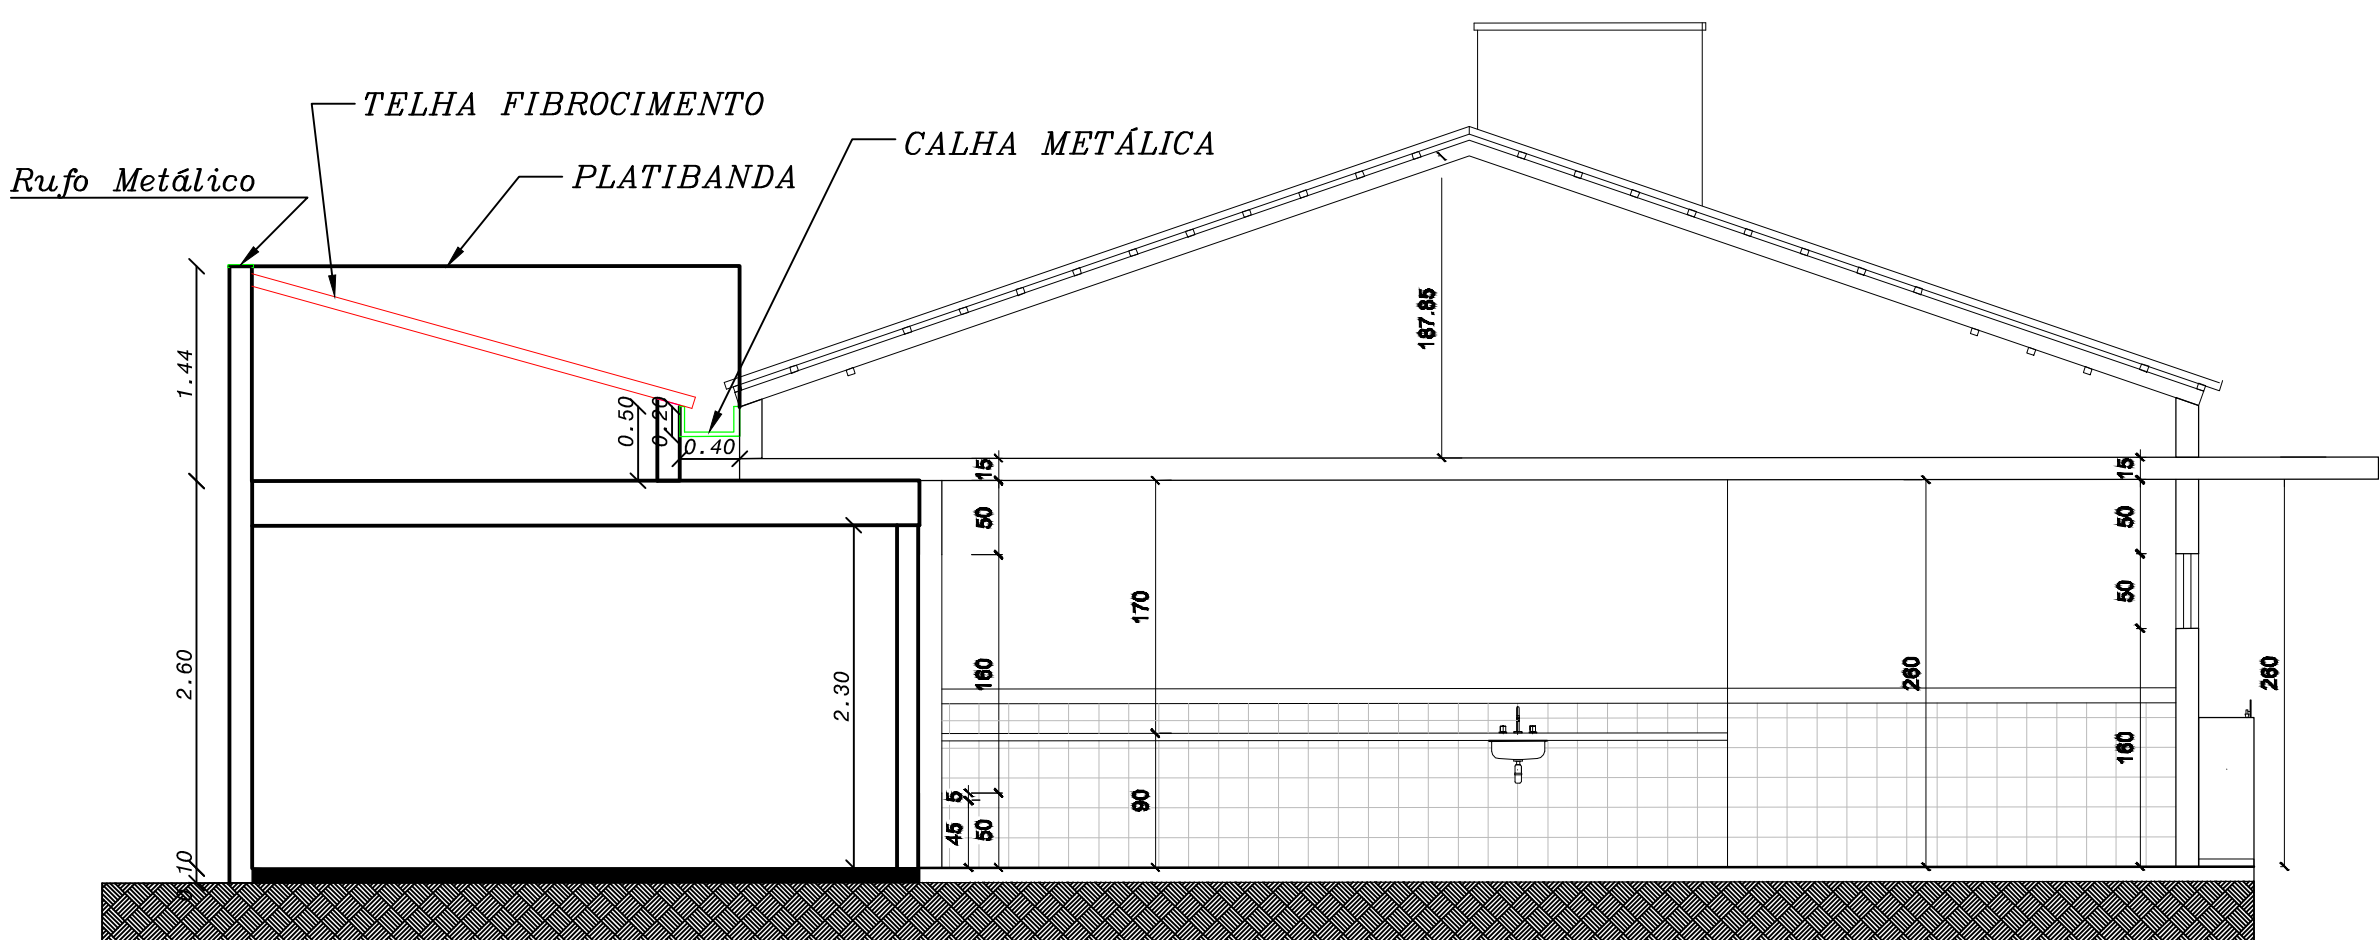



3 CORTE A A
ESCALA 1:25

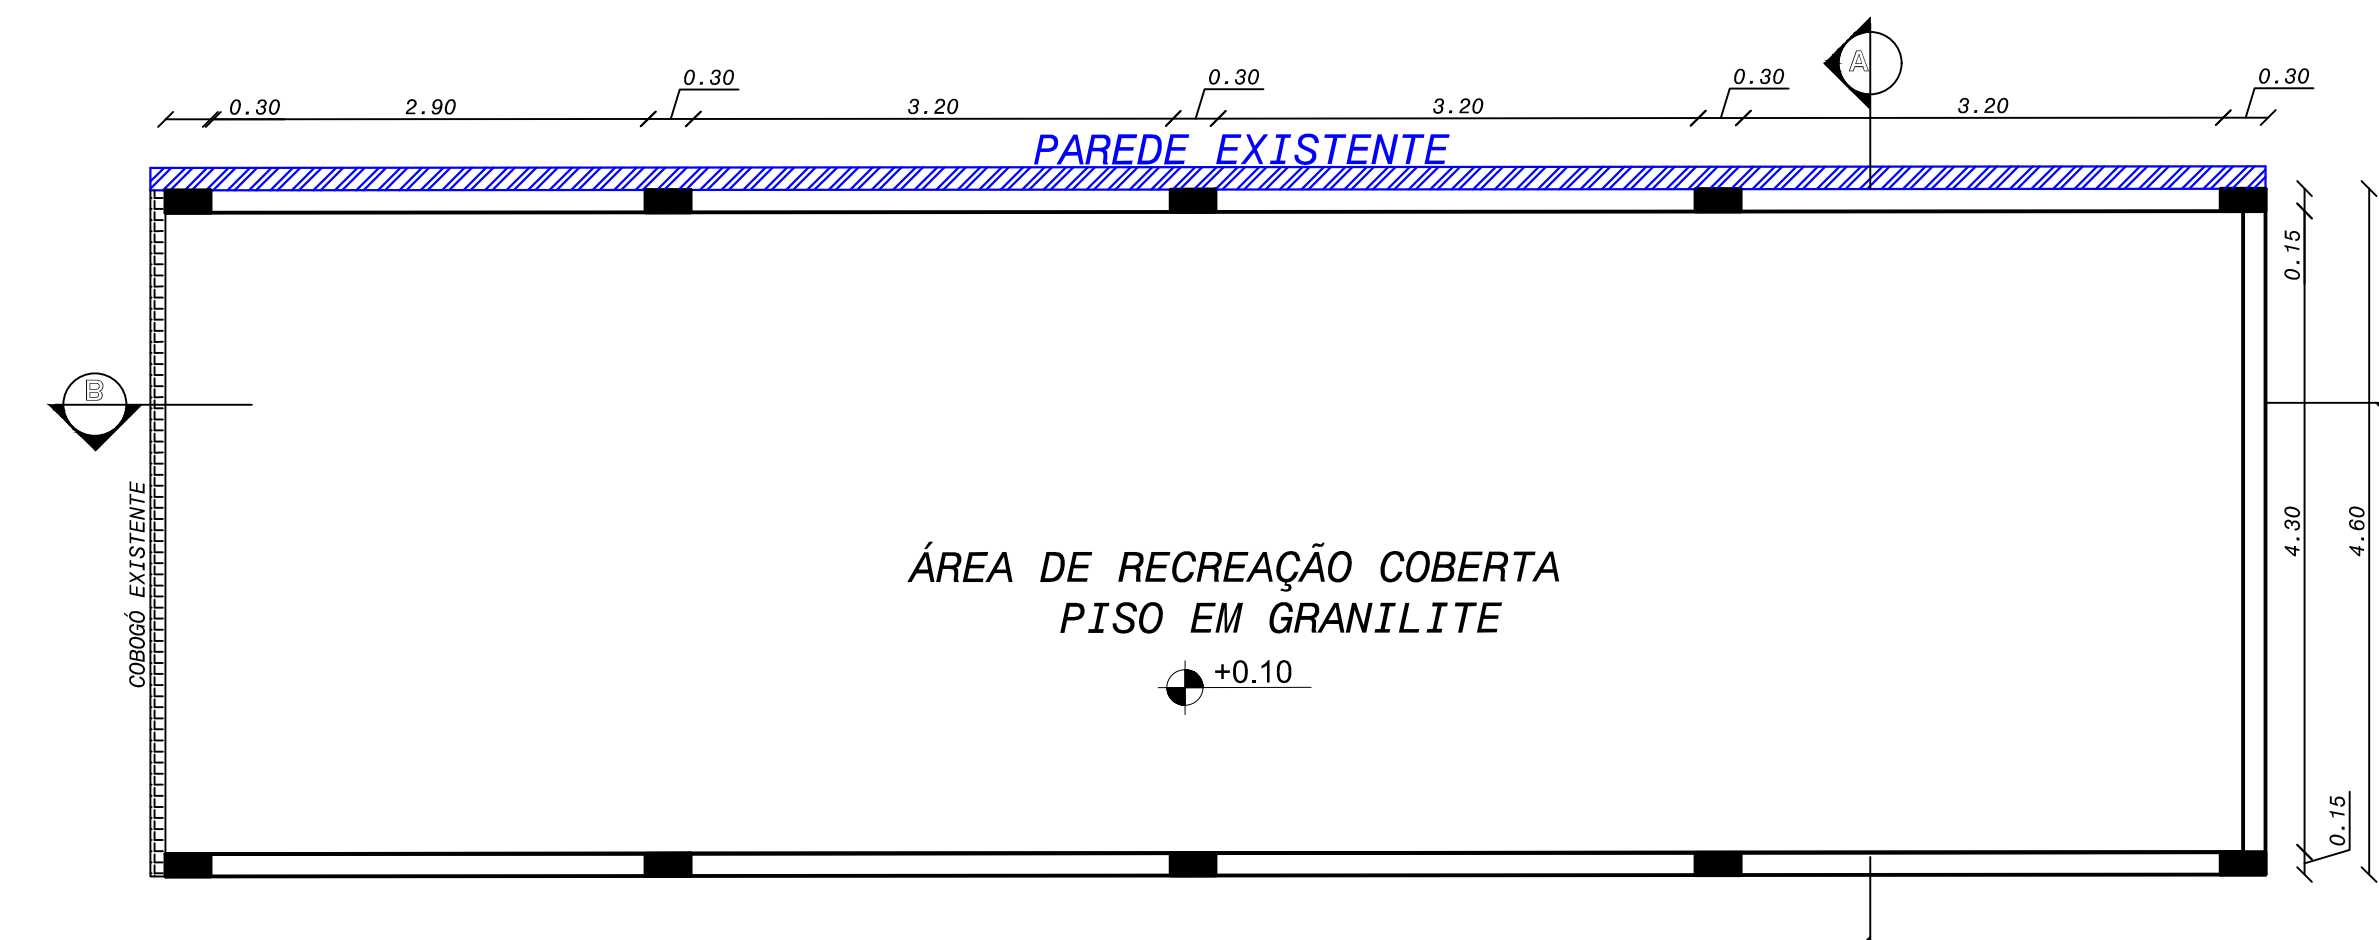

1 PLANTA BAIXA DE RECREAÇÃO COBERTA
ESCALA 1:50
ÁREA TOTAL DA ÁREA COBERTA=64,40m²

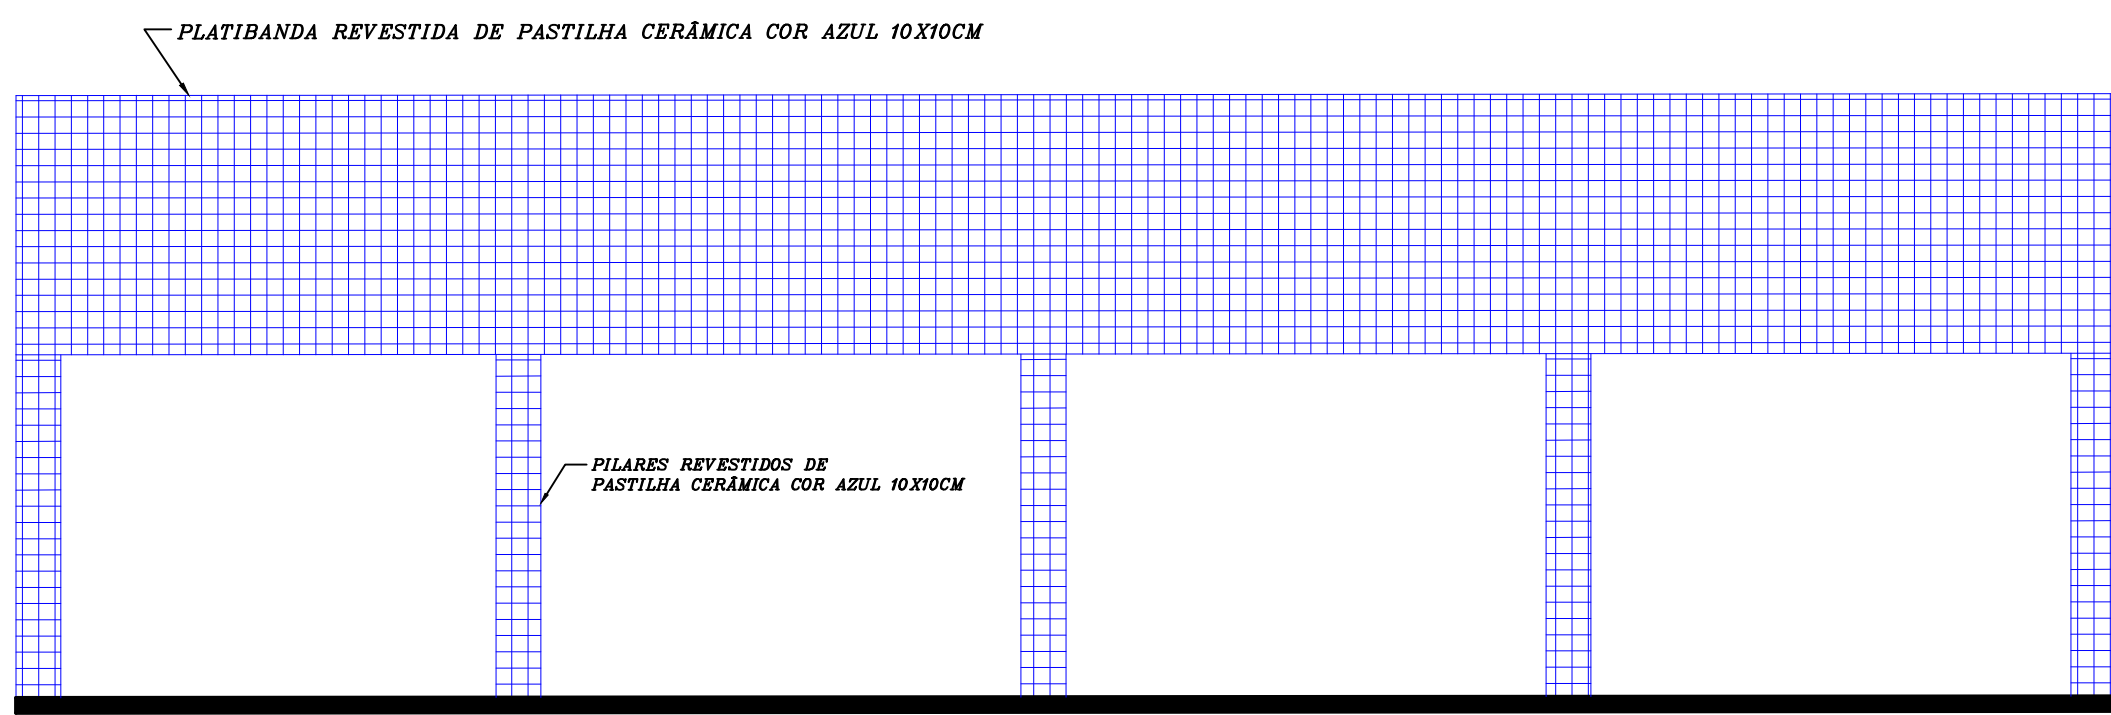


2 FACHADA FRONTAL
ESCALA 1:50

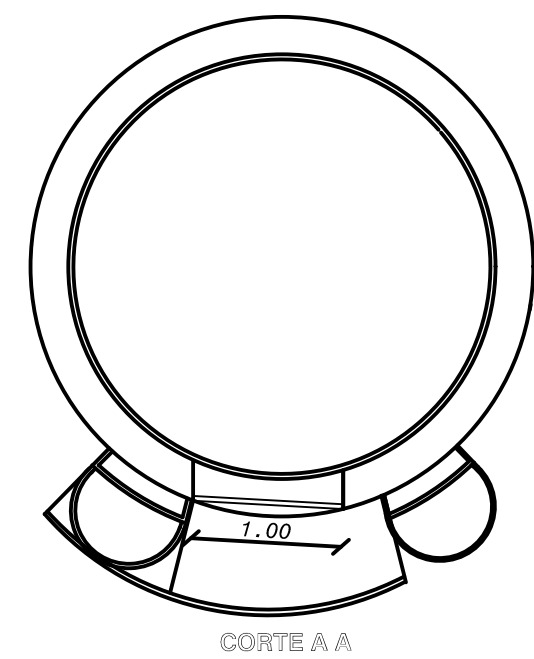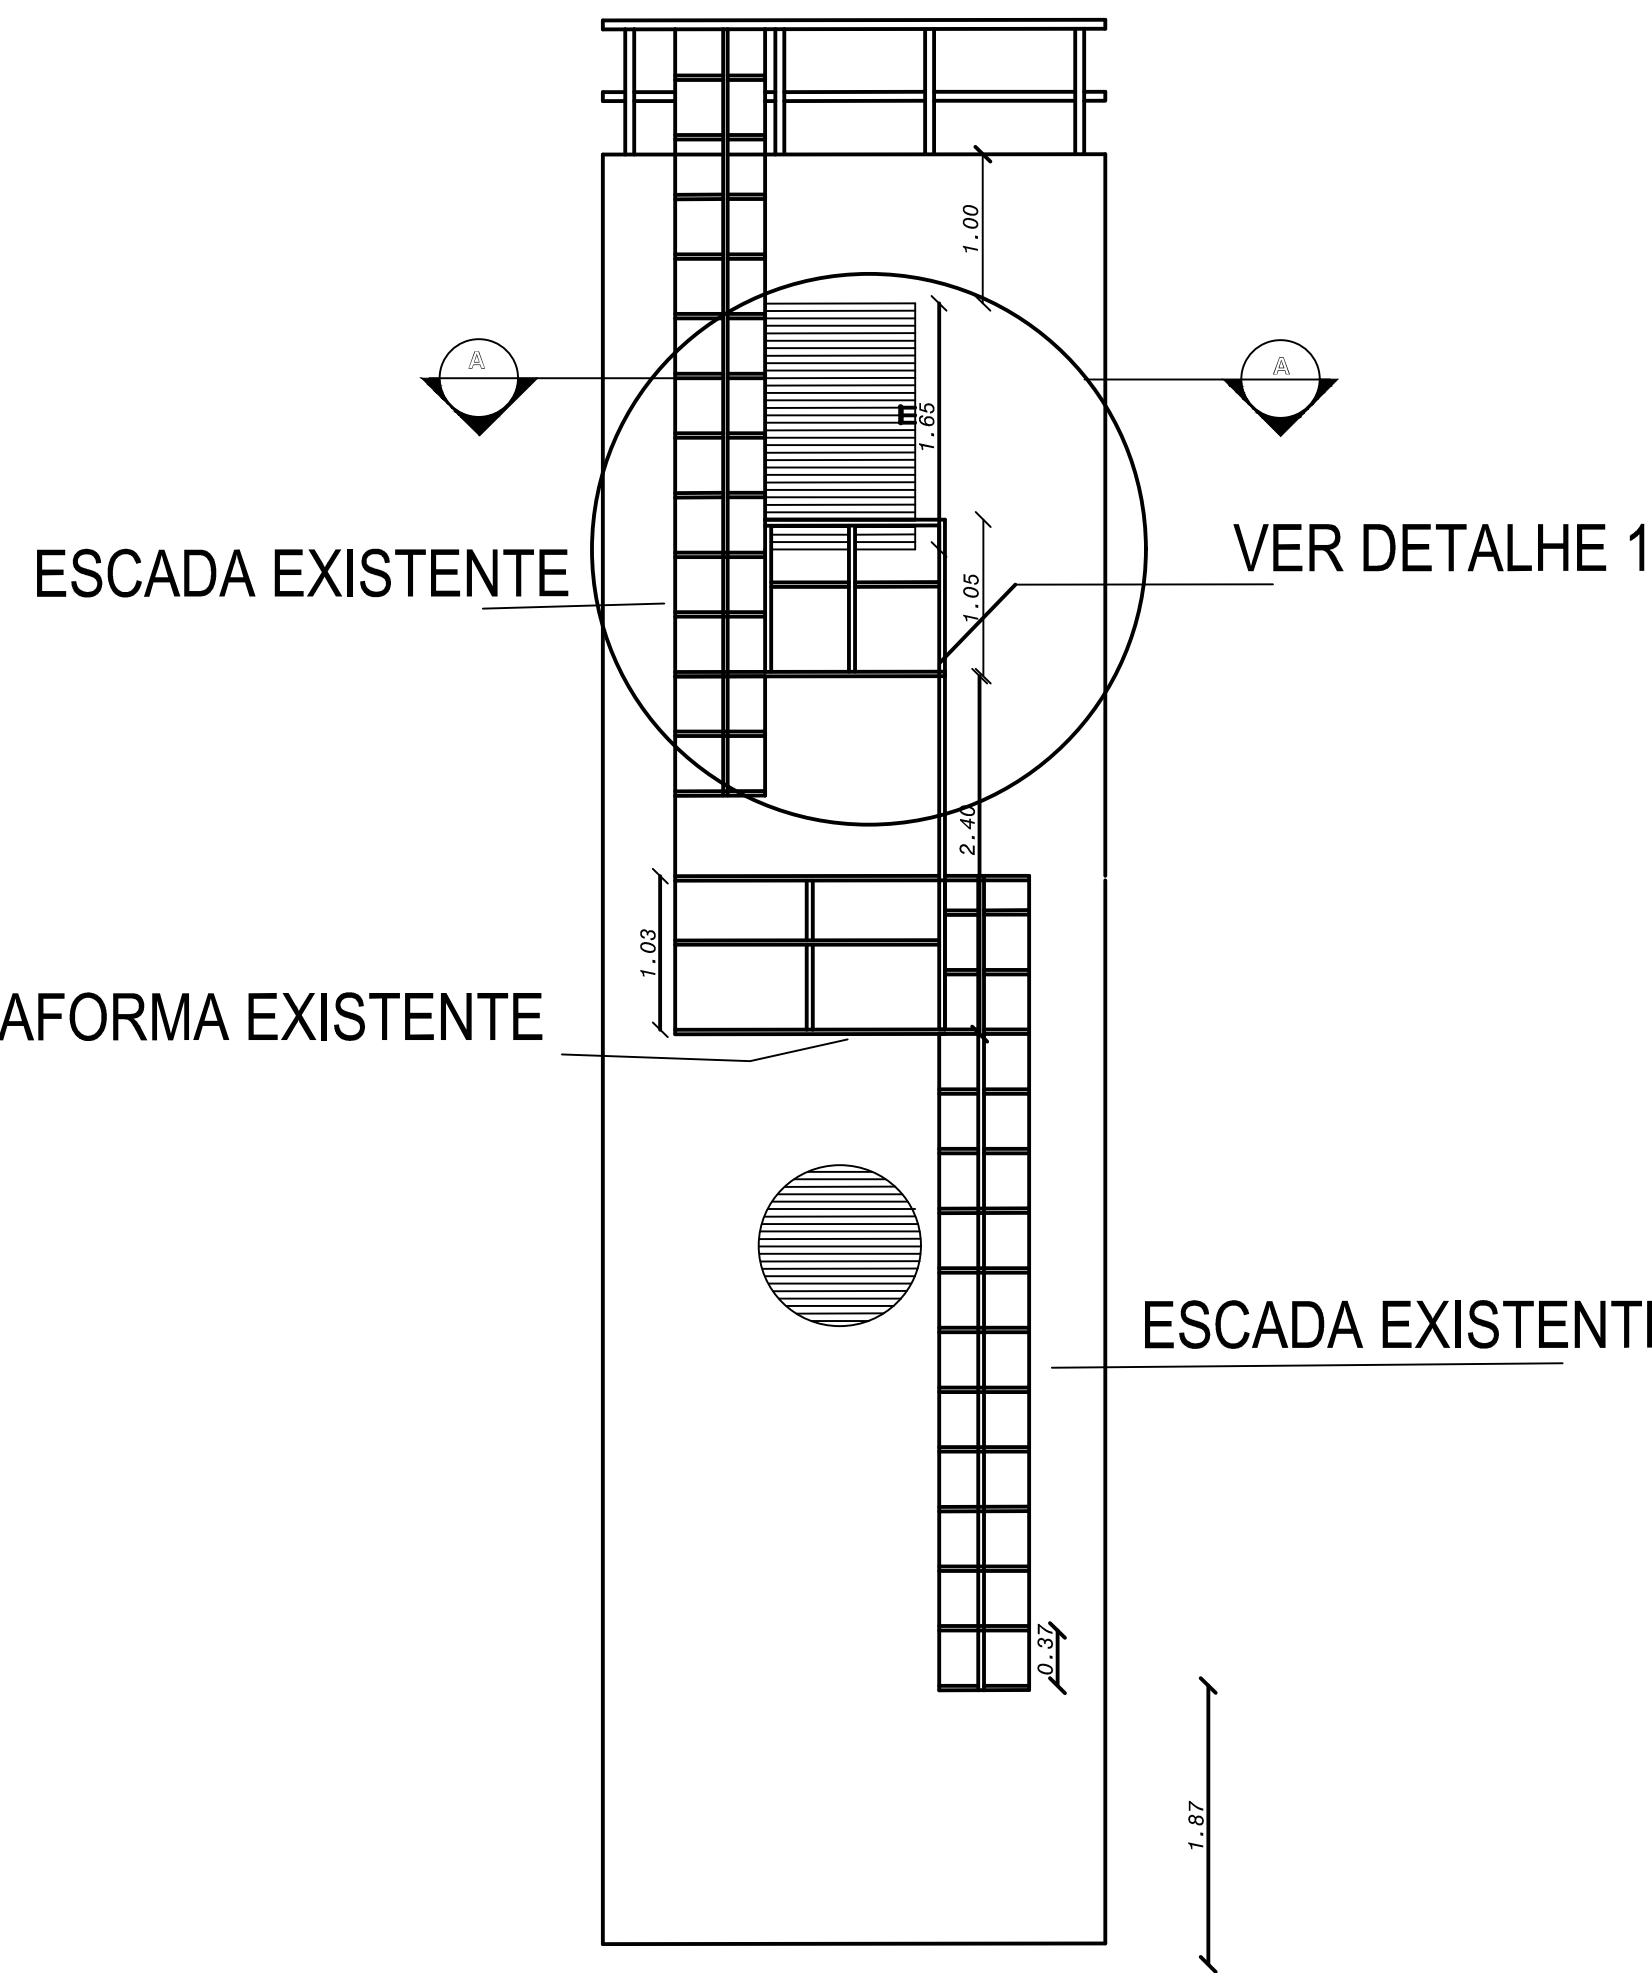

CORTE A A

DETALHE 1

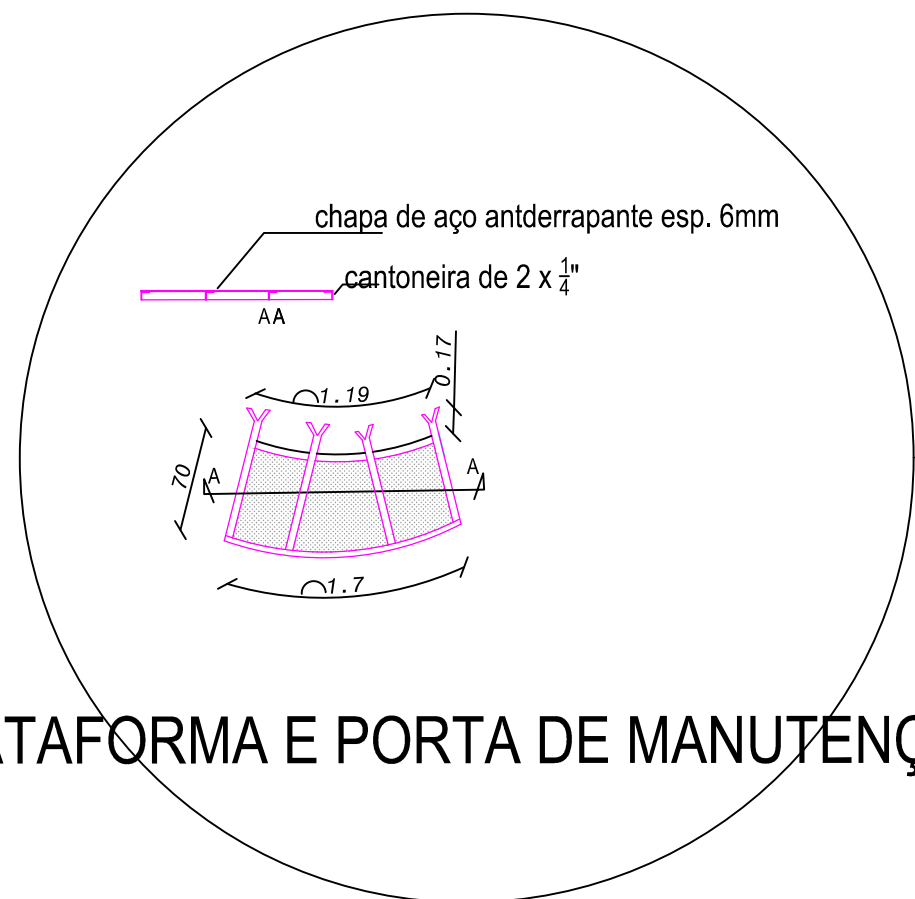

PLATAFORMA E PORTA DE MANUTENÇÃO

PREFEITURA MUNICIPAL DE BREJETUBA		
Descrição: PROJETO ARQUITETONICO		
Conteúdo: SOLARE E CONSTRUÇÃO DE ABERTURA E PLATAFORMA NO CASTELO D'ÁGUA PLANTA BAIXA, CORTES E FACHADA		
Localização: SEDE DO MUNICIPIO- BREJETUBA		
Responsavel Técnico: LUIZ JOSÉ DE FREITAS ENGENHEIRO CIVIL CREA MG:177118/D - VISTO ES 20151313		
Data: OUTUBRO/2018	Escala: INDICADA	Prancha: 03/03