


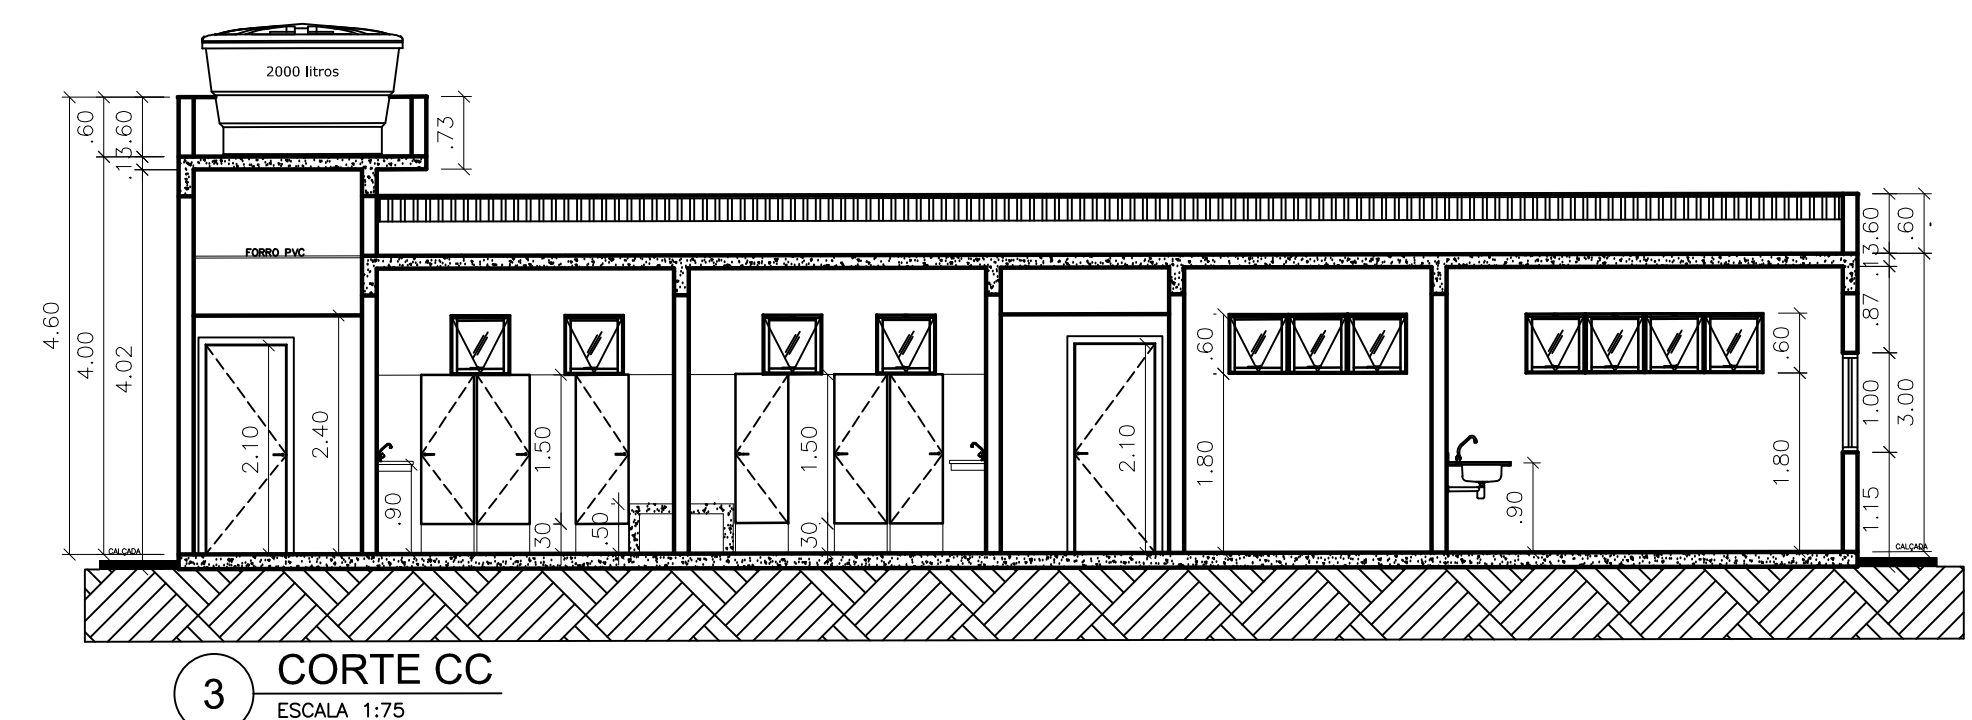

3 CORTE CC
ESCALA 1:75

Quadro de Esquadrias - Janelas					
Nome	Largura	Altura	Peitoril	Quantidade	Material
J1	160	100	100	1	vidro/correr
B1	60	60	180	6	vidro/maxim-ar
B2	180	60	180	2	vidro/maxim-ar

Quadro de Esquadrias - Portas					
Nome	Largura	Altura	Quantidade	Tipo	Material
P1	80	210	6	abrir	madeira
P2	60	150	6	abrir	alumínio/veneziana
P3	250	250	1	correr	ferro
P4	100	210	1	abrir	ferro

Aprovação:

Nota:
A parede de fechamento da quadra com ligação para o banheiro será executada com altura de 3,60m, a fim de alcançar a altura da platibanda. Para suporte da laje as paredes de sustentação serão de alvenaria de bloco estrutural ou bloco cheio de concreto, sobre toda a platibanda inclusive sob as área de cobogó da parede limite da quadra com banheiros terá uma fiada de bloco canaleta.

DESCRIÇÃO	UN	QUANTIDADE
PINTURA DE FAIXAS (COR AZUL)	M ²	14,25
PINTURA DE FAIXAS (COR VERMELHA)	M ²	5,35
PINTURA DE FAIXAS (COR BRANCA)	M ²	17,89
ALAMBRADO	M ²	39,24
REDE NYLON	M ²	261,20


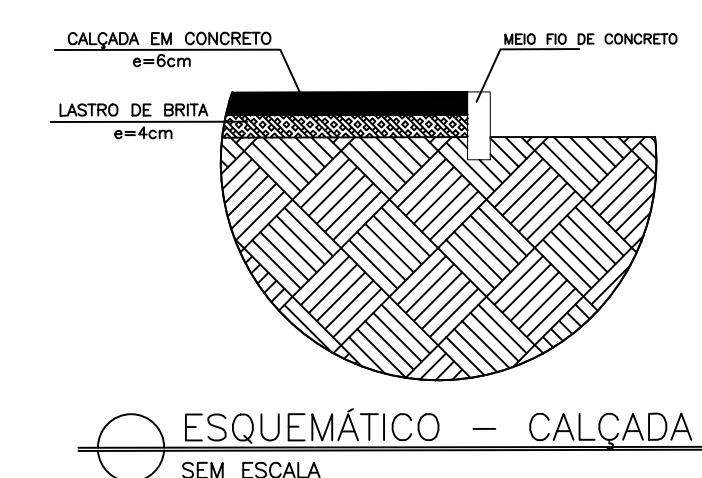


TABELA DE ACABAMENTOS	
PISOS	① LASTRO DE CONCRETO ESPESSURA DE 3 CM E CONTRAPISO ESPESSURA DE 2 CM
	② PISO EM CONCRETO / LASTRO DE BRITA (CALÇADA)
	③ PISO CERÂMICO TIPO ESMALTADA PLACAS DE 35X35 CM
	④ PINTURA EPOXI DUAS DEMAS
	⑤ PINTURA EM PISO CIMENTADO (ARQUIBANDEA E BANCOS BANHEIROS)
	⑥ PISO PARA QUADRA POLIESPORTIVA
	⑦ RODAPÉ
PAREDE	⚠ PINTURA LÁTEX ACRÍLICA
	⚠ AZULEJO BRANCO 20x20cm, JUNTAS A PRUMO , REJUNTAMENTO COM CIMENTO BRANCO (11 SUPERFÍCIES)
	⚠ EXECUÇÃO DE CHAPISCO E EMBOÇO PARA RECEBIMENTO DE PINTURA
TETO / PÓRTO	⚠ EXECUÇÃO DE CHAPISCO E EMBOÇO PARA RECEBIMENTO DE CERÂMICA
	① EXECUÇÃO DE CHAPISCO E EMBOÇO PARA RECEBIMENTO DE PINTURA
	② TETO, PINTURA LÁTEX, PVA

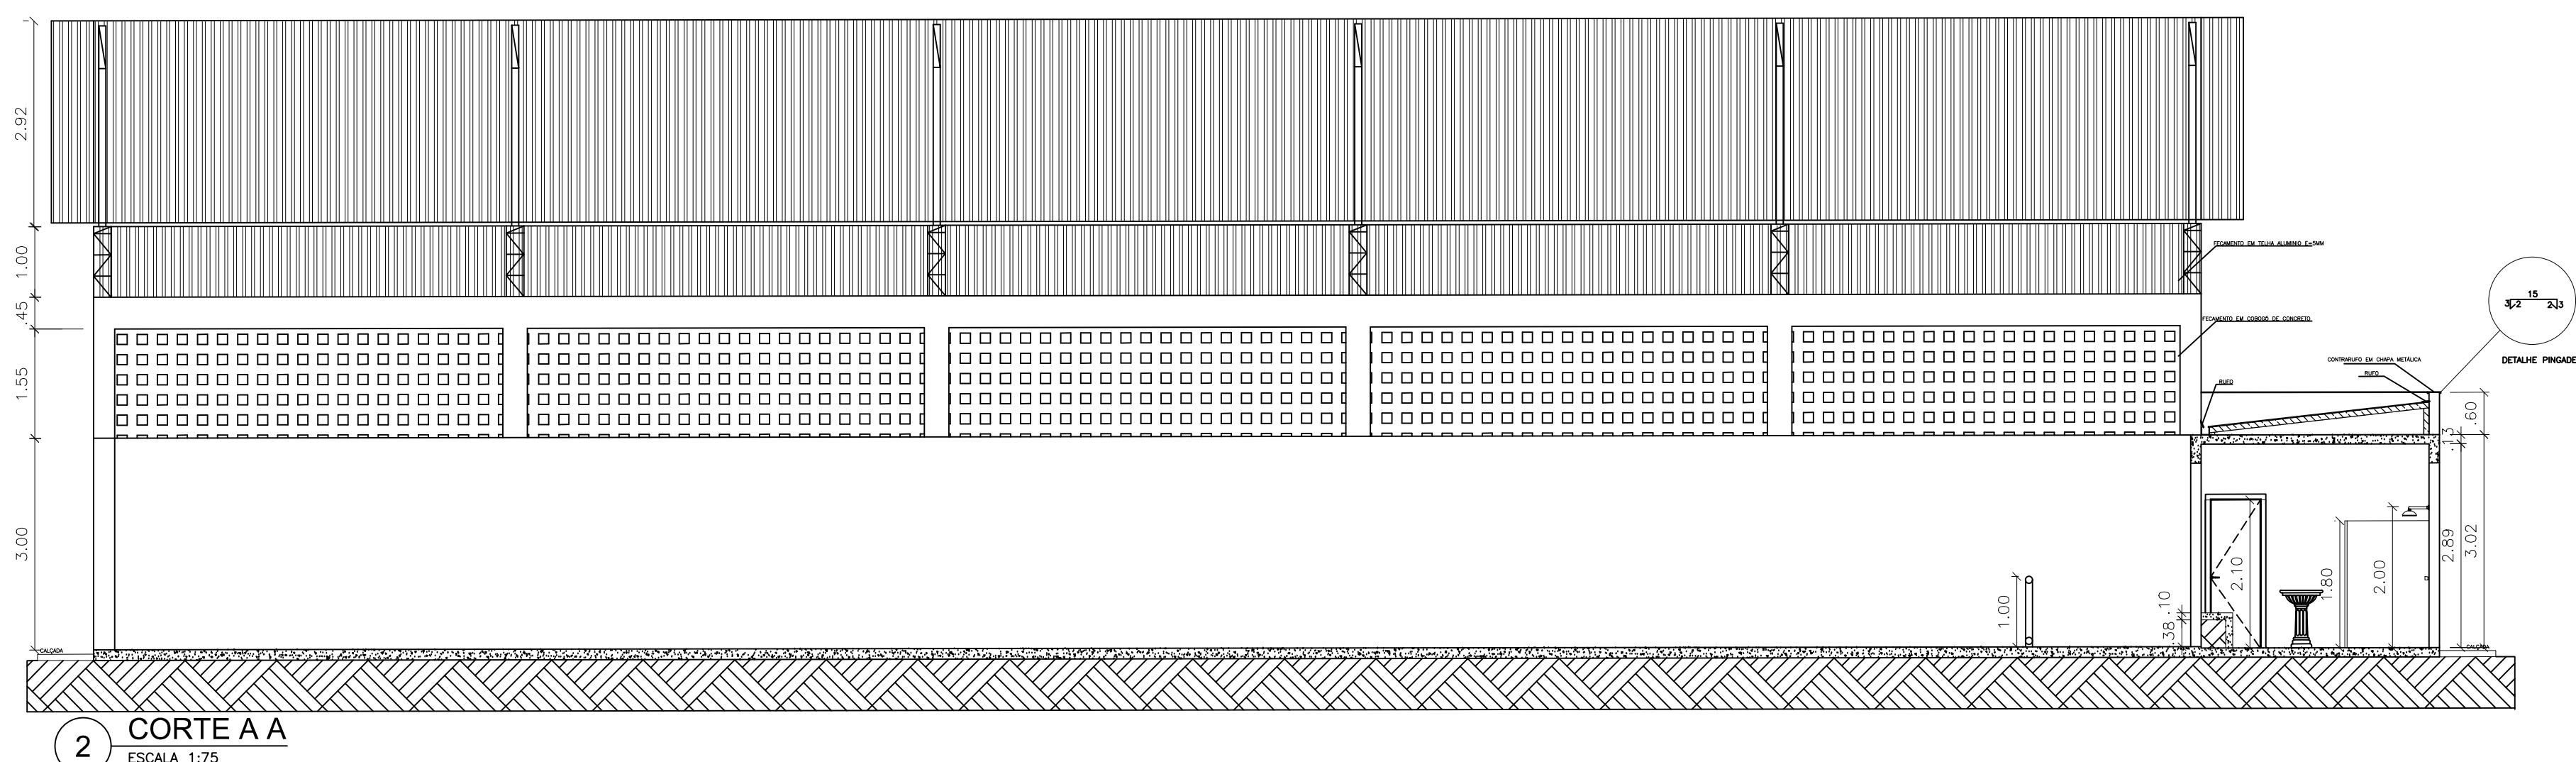

2 CORTE A A
ESCALA 1:75

PROJETO DE ARQUITETURA

OBSERVAÇÕES: PAREDES NÃO COTADAS = 15cm COTAS EM CENTÍMETRO DIMENSÕES E DETALHAMENTO DA COBERTURA DE ACORDO COM PROJETO ESPECÍFICO
--

PROJETO:
PROJETO PARA CONSTRUÇÃO DE QUADRA POLIESPORTIVA LOCALIZADA NA COMUNIDADE
DE PINHEIROS, ZONA RURAL DO MUNICÍPIO DE BREJETUBA/ES.

LOCAL	ÁREA CONSTRUÍDA	
ÁREA TOTAL DA EDIFICAÇÃO	657,50	M²
ÁREA TOTAL DE CALÇADA	120,13	M²
COMPRIMENTO DE MEIO FIO	119,99	M

PROJETO/RT:

CARLOS ALBERTO TERNERO
ENGENHEIRO CIVIL - CREA ES 5877/D

PROPRIETÁRIO: _____

PREFEITURA MUNICIPAL DE BREJETUBA
CNPJ: 01.612.674/0001-00

CONTEÚDO:	DESENHISTA:
PLANTA BAIXA, CORTES, TABELA ESQUADRIAS E	DATA DO PROJETO:
DETALHES	JANEIRO/201
	PRANCHA:
	01/02