




12 PERFIL DE ATERRO E REGULARIZAÇÃO
ESCALA 1:75
ÁREA DE REATERRO = 198,00m³

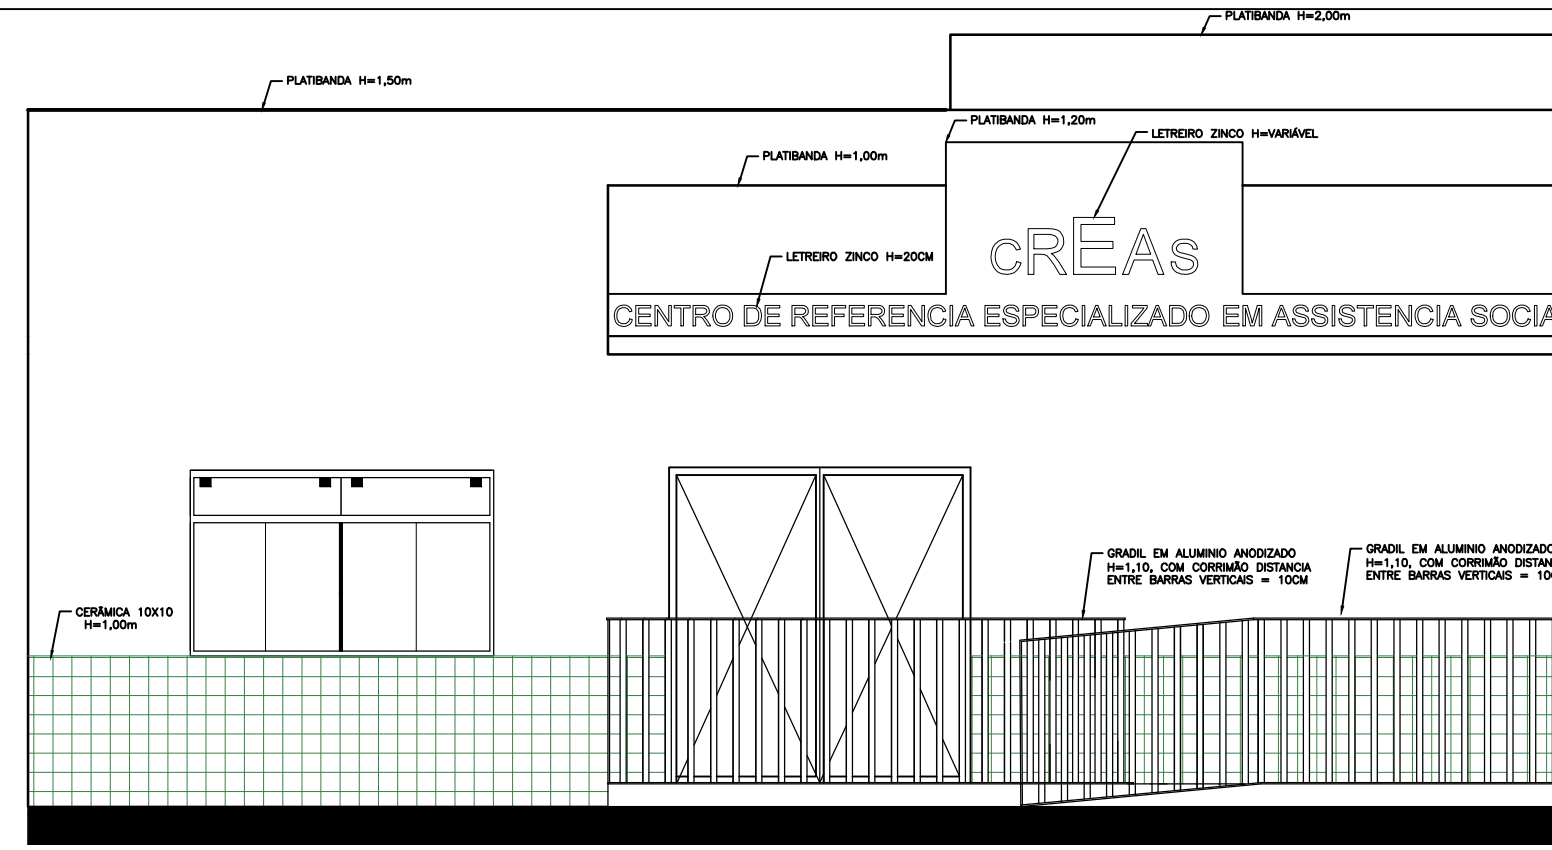


6 FACHADA INTERNA
ESCALA 1:50

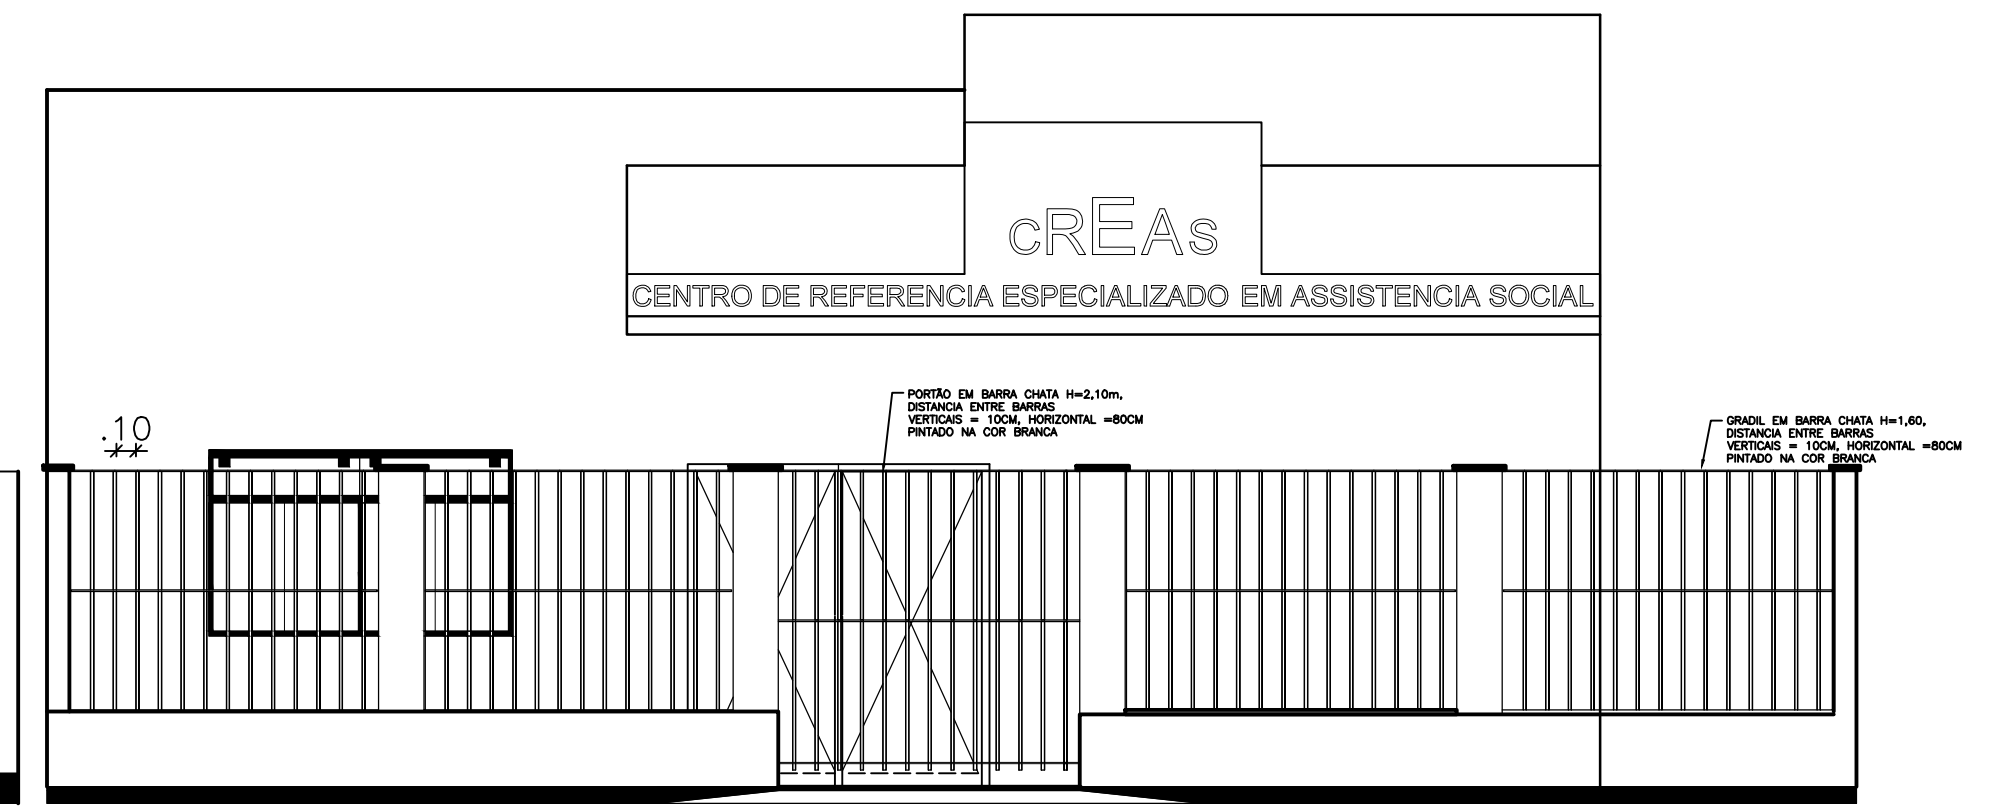


7 FACHADA EXTERNA
ESCALA 1:50

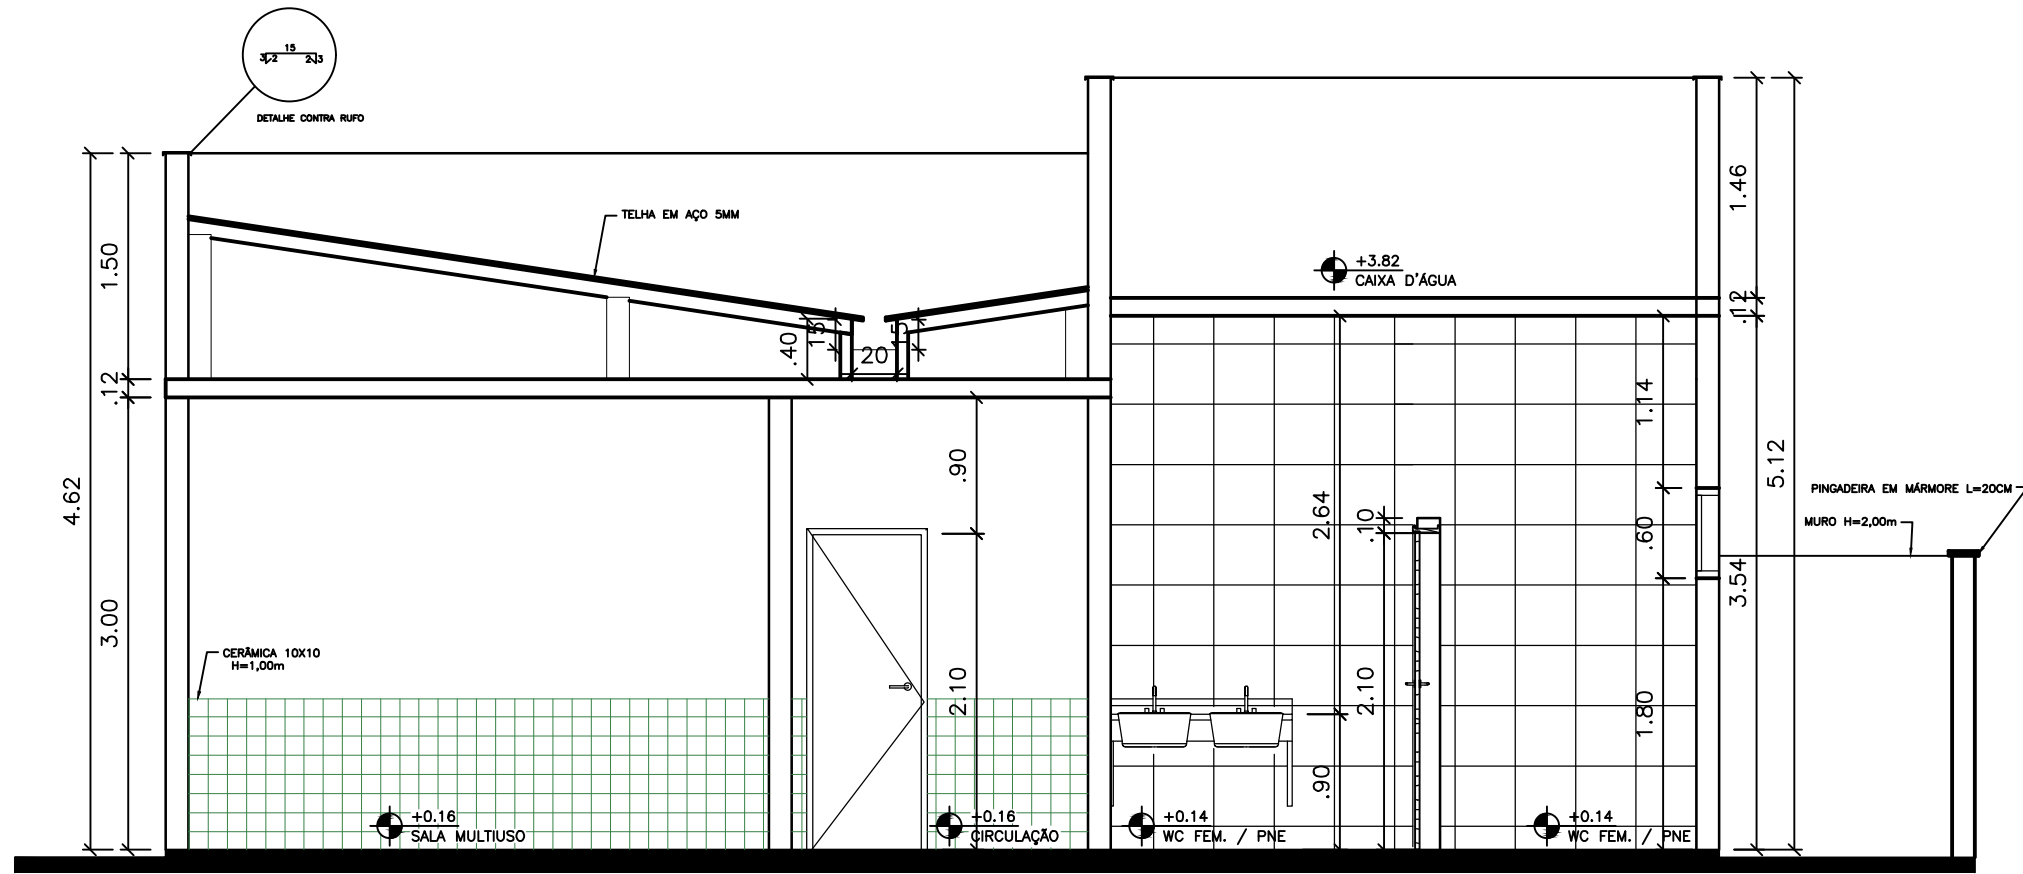


5 CORTE BB
ESCALA 1:50

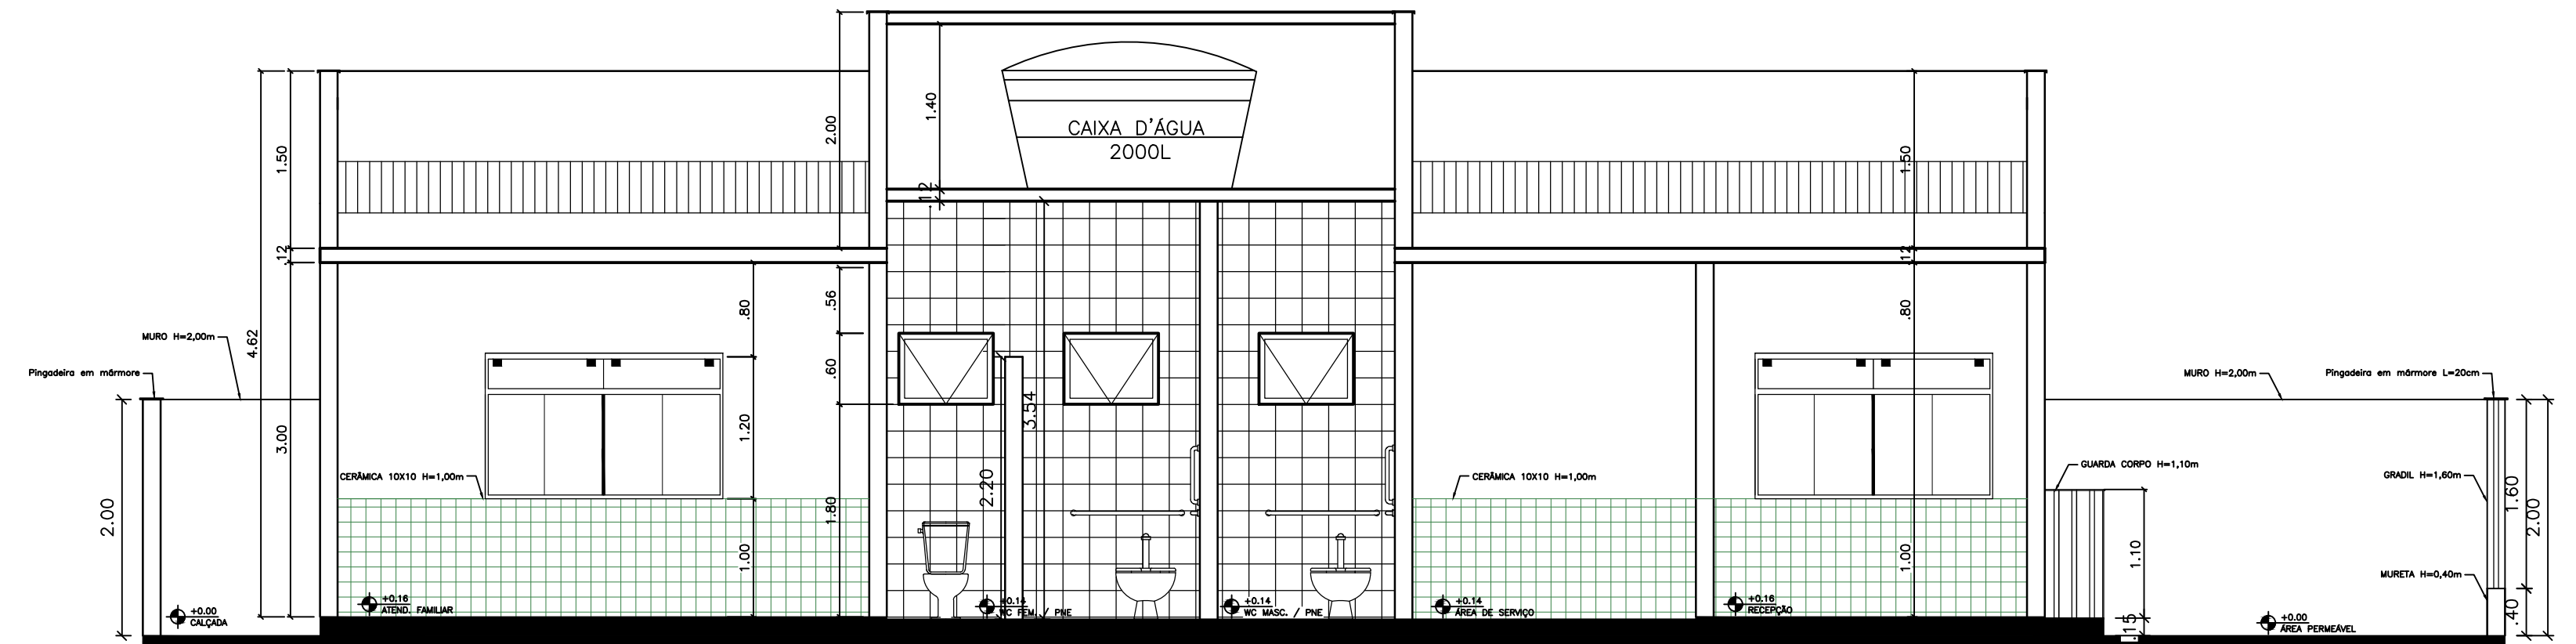


4 CORTE AA
ESCALA 1:50

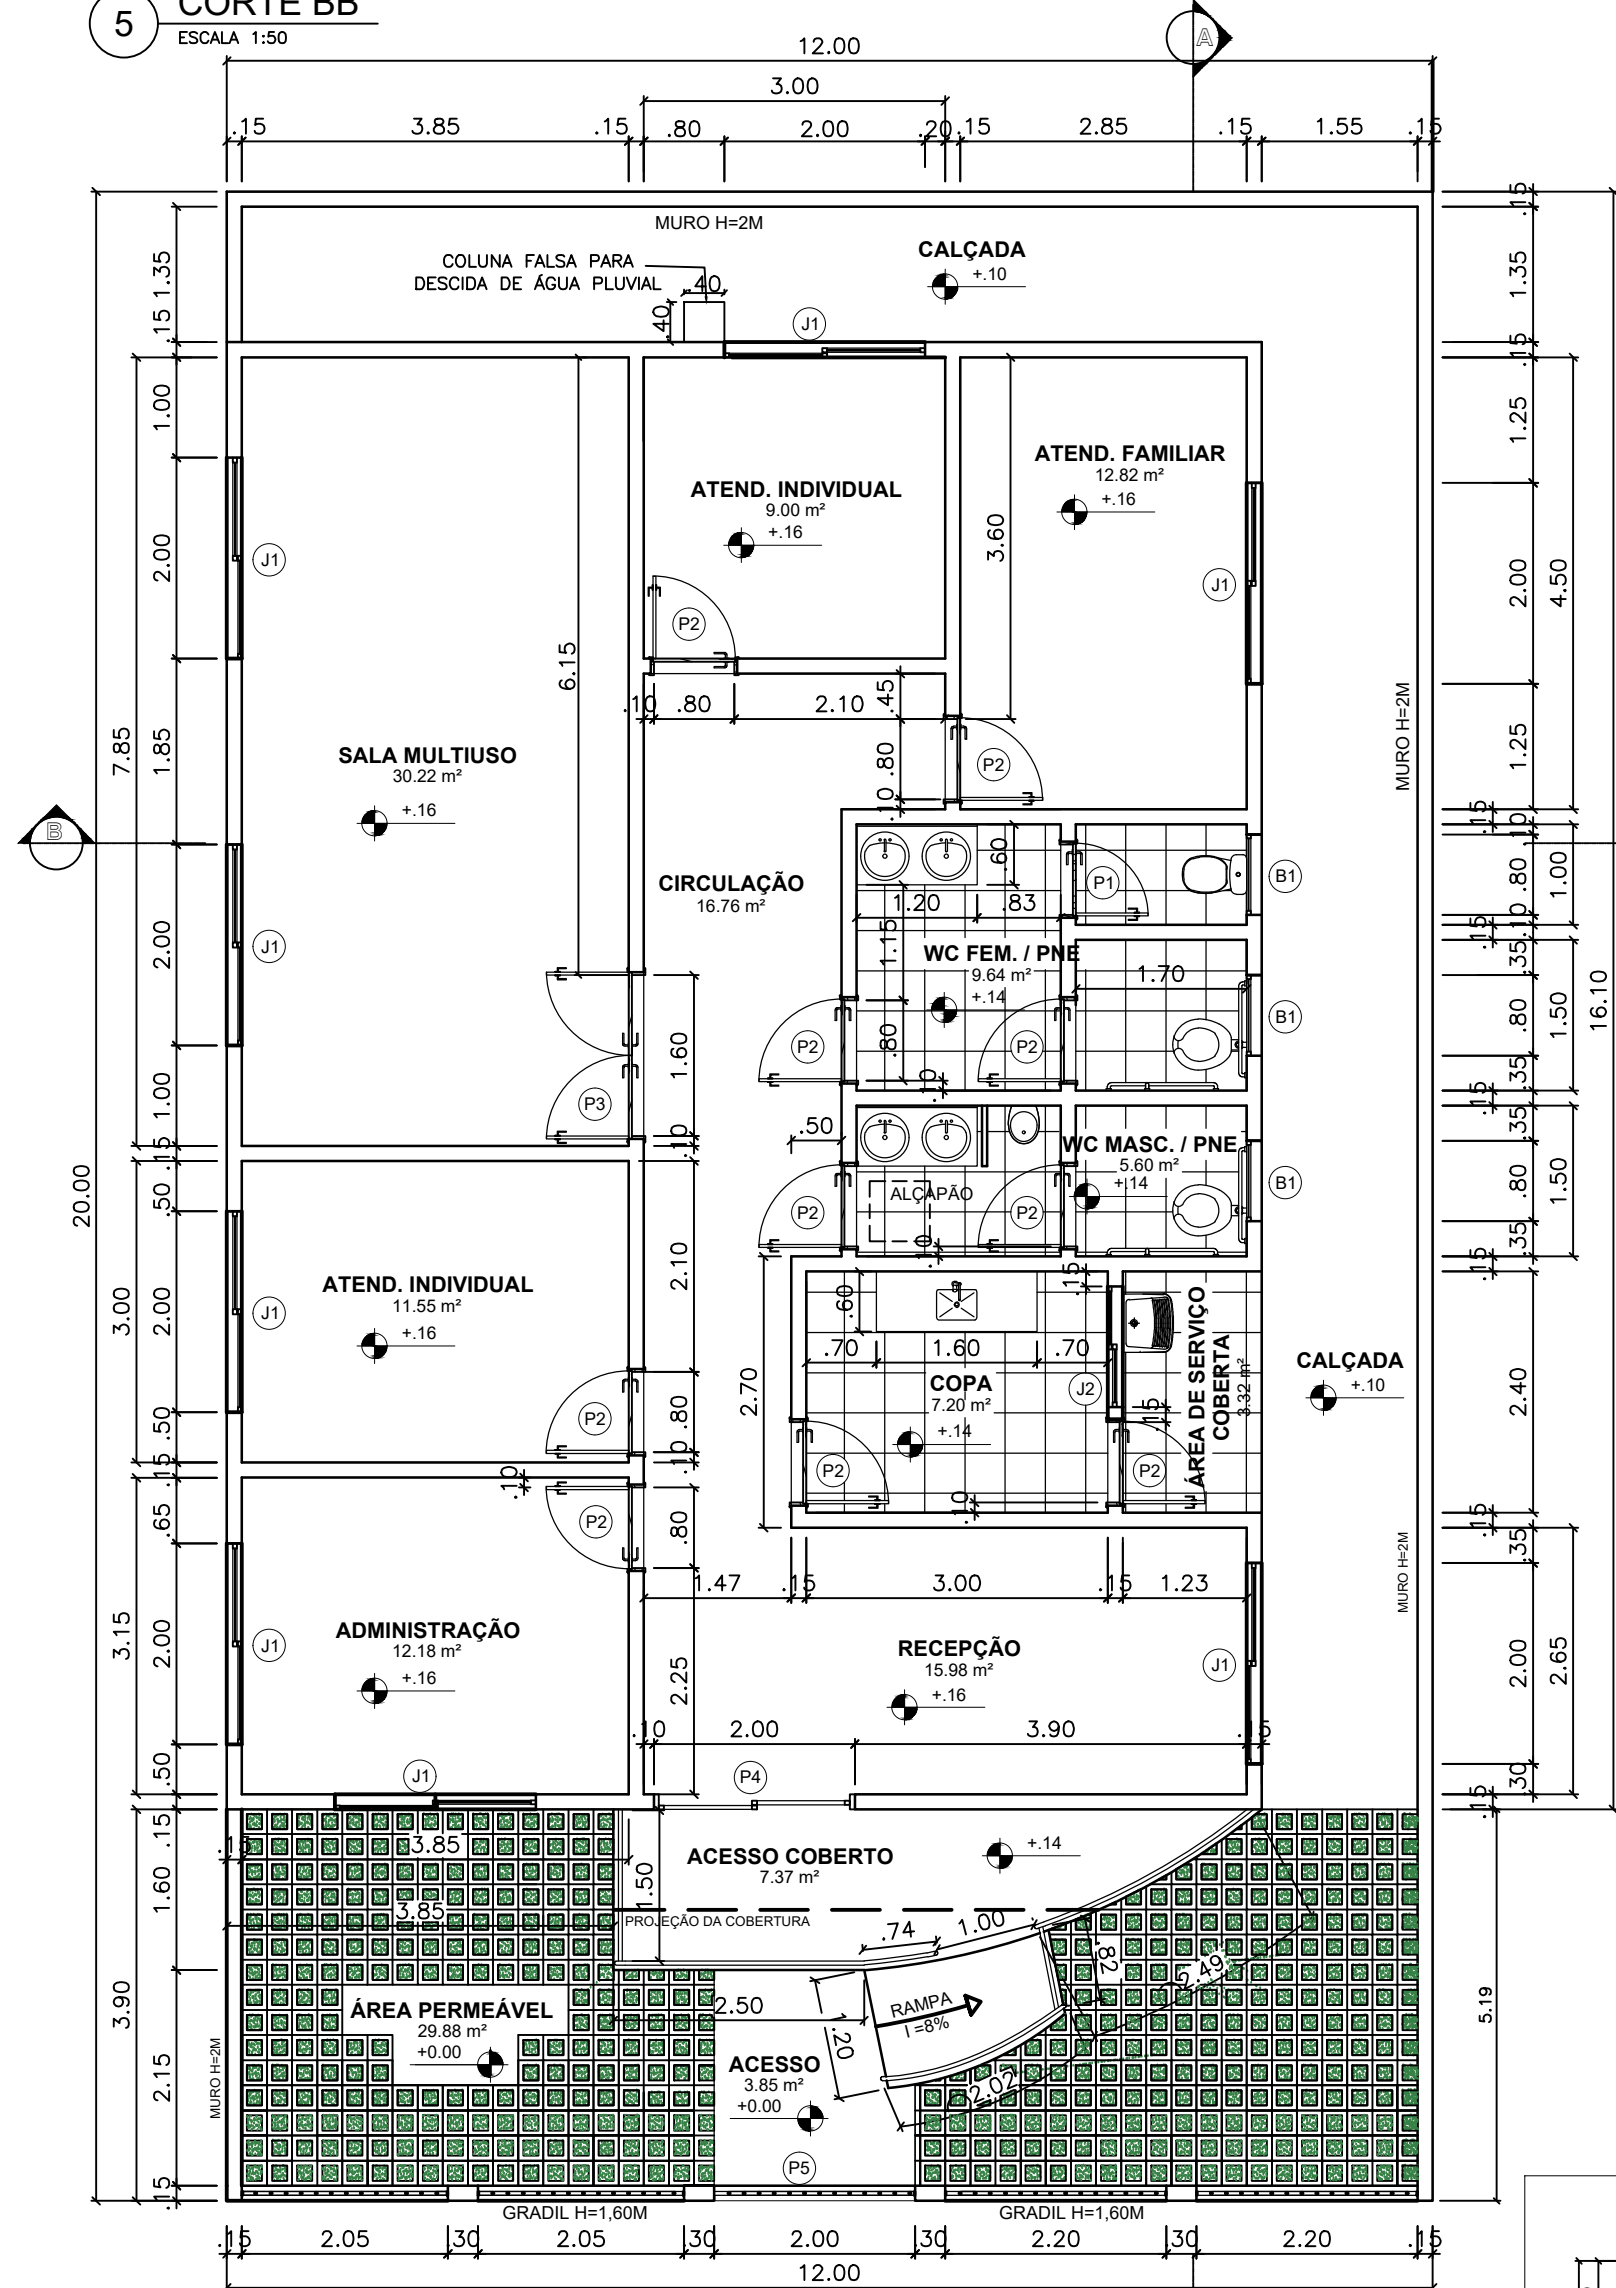


1 PLANTA BAIXA TÉRREO
ESCALA 1:75

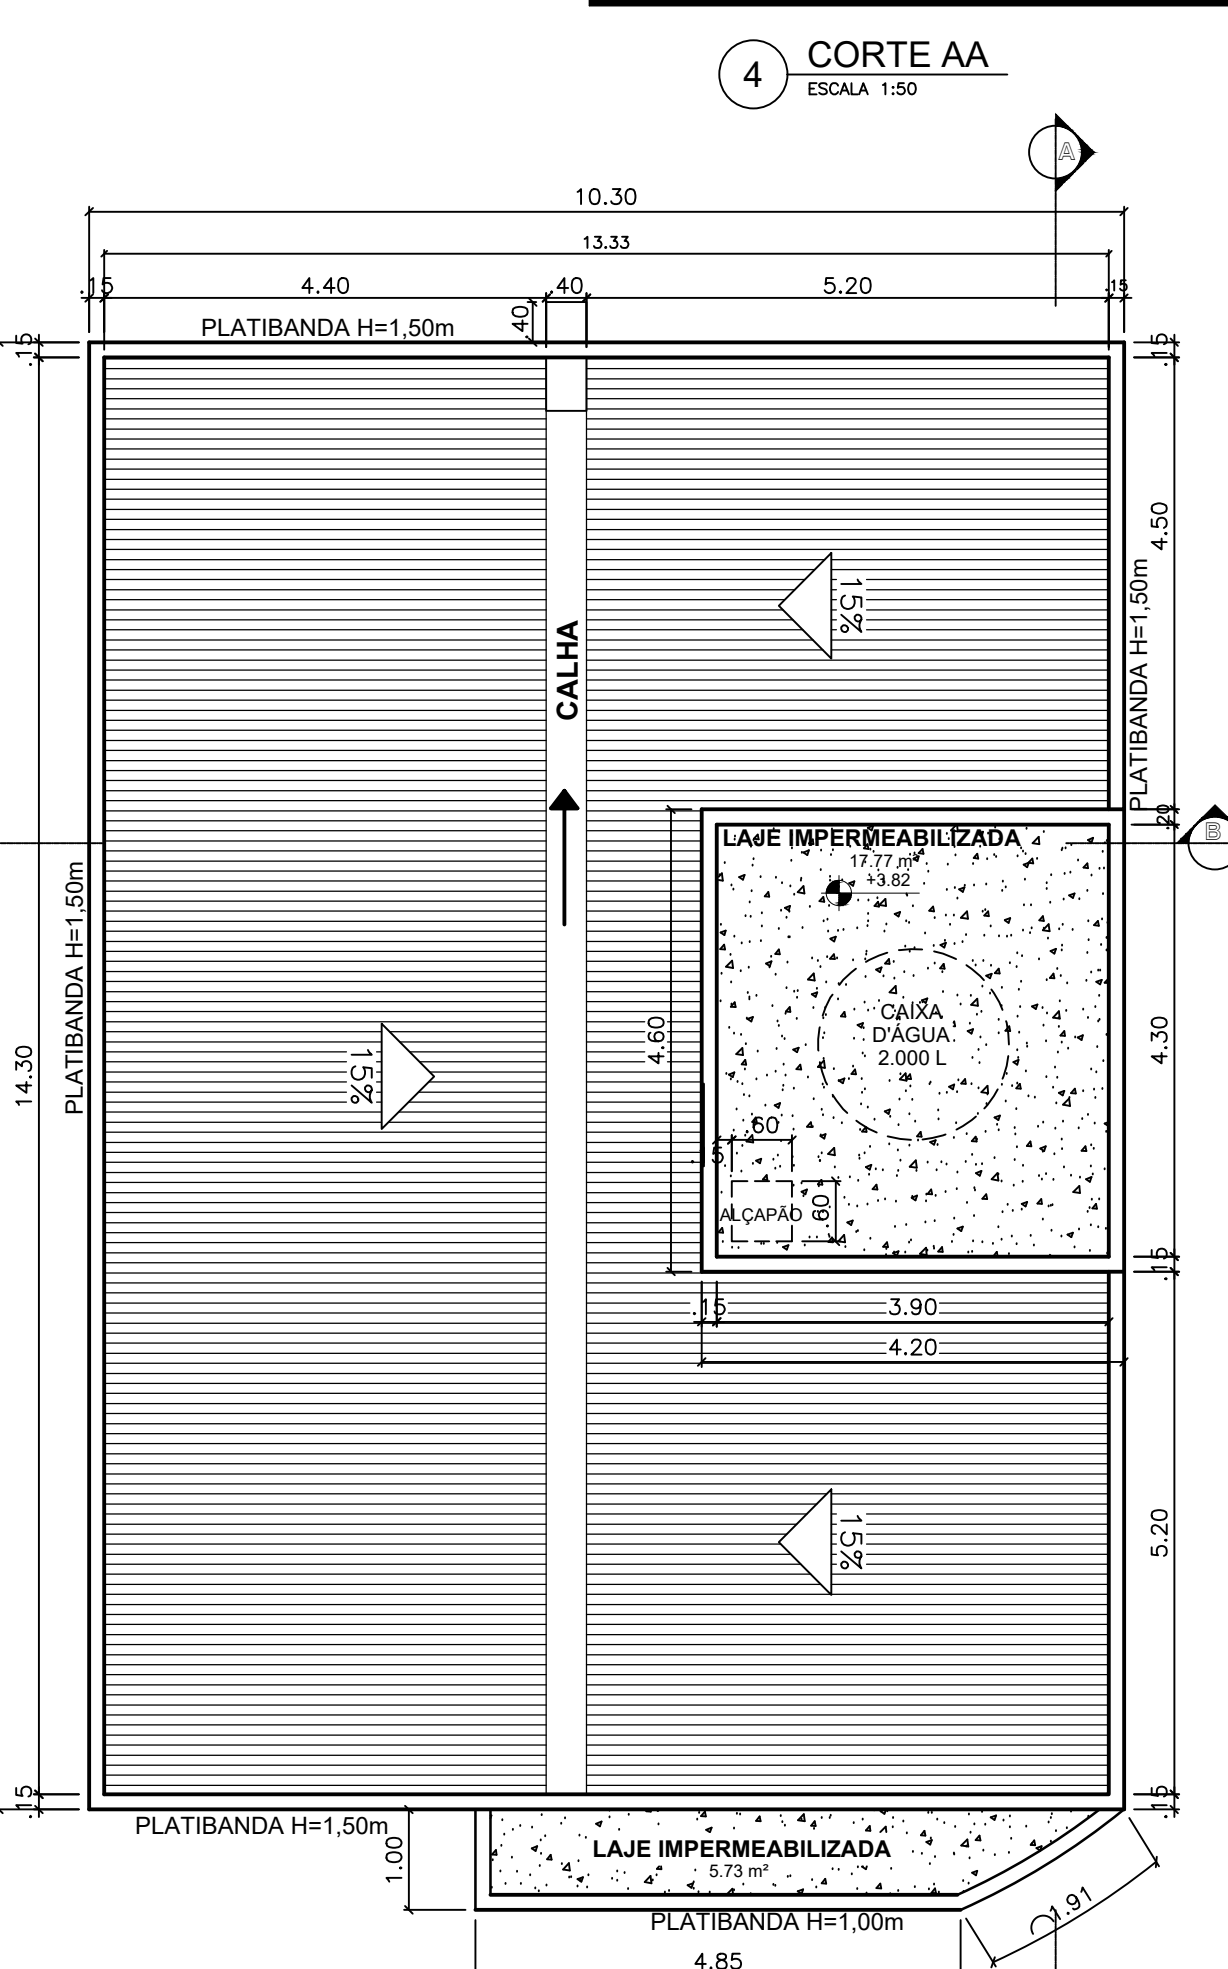


2 PLANTA DE COBERTURA
ESCALA 1:75

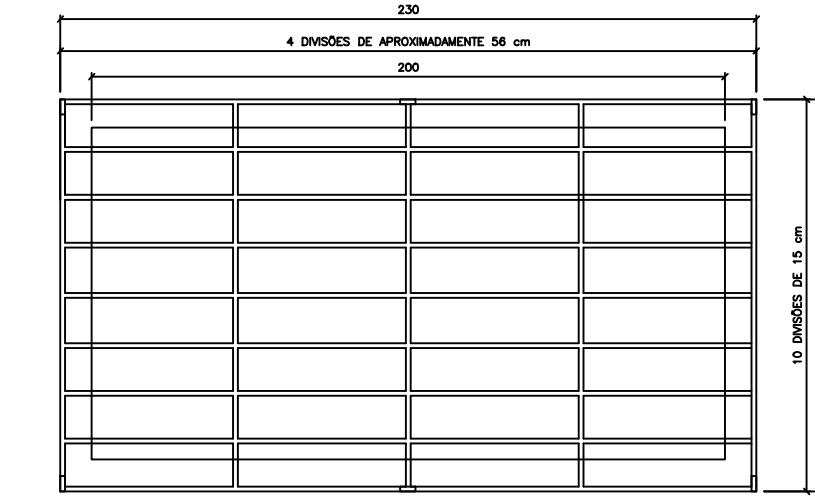


8 DETALHE GRADE
1/25

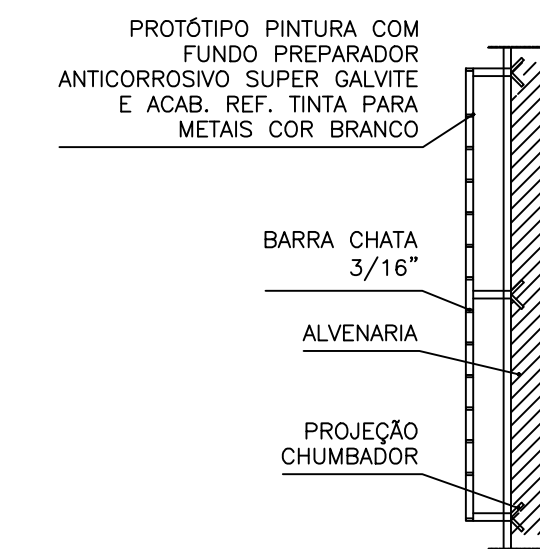


9 CORTE GRADE
1/25

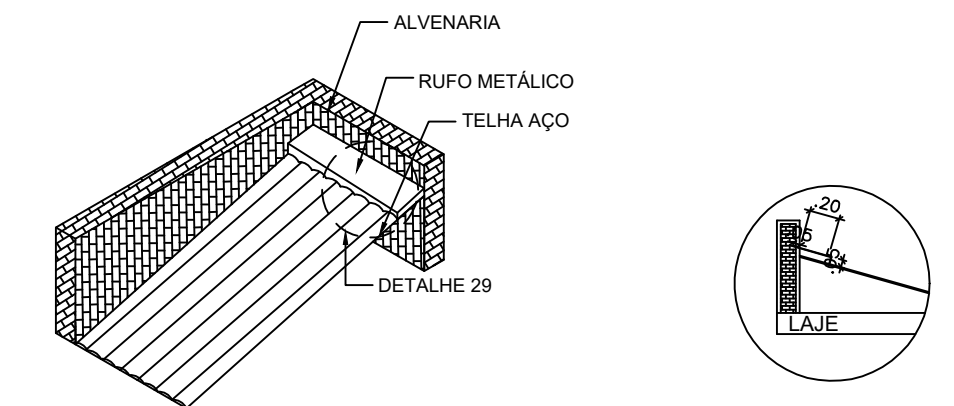


10 RUFO ESQUEMÁTICO
1/50

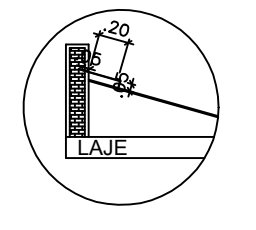


11 DETALHE RUFO
1/50

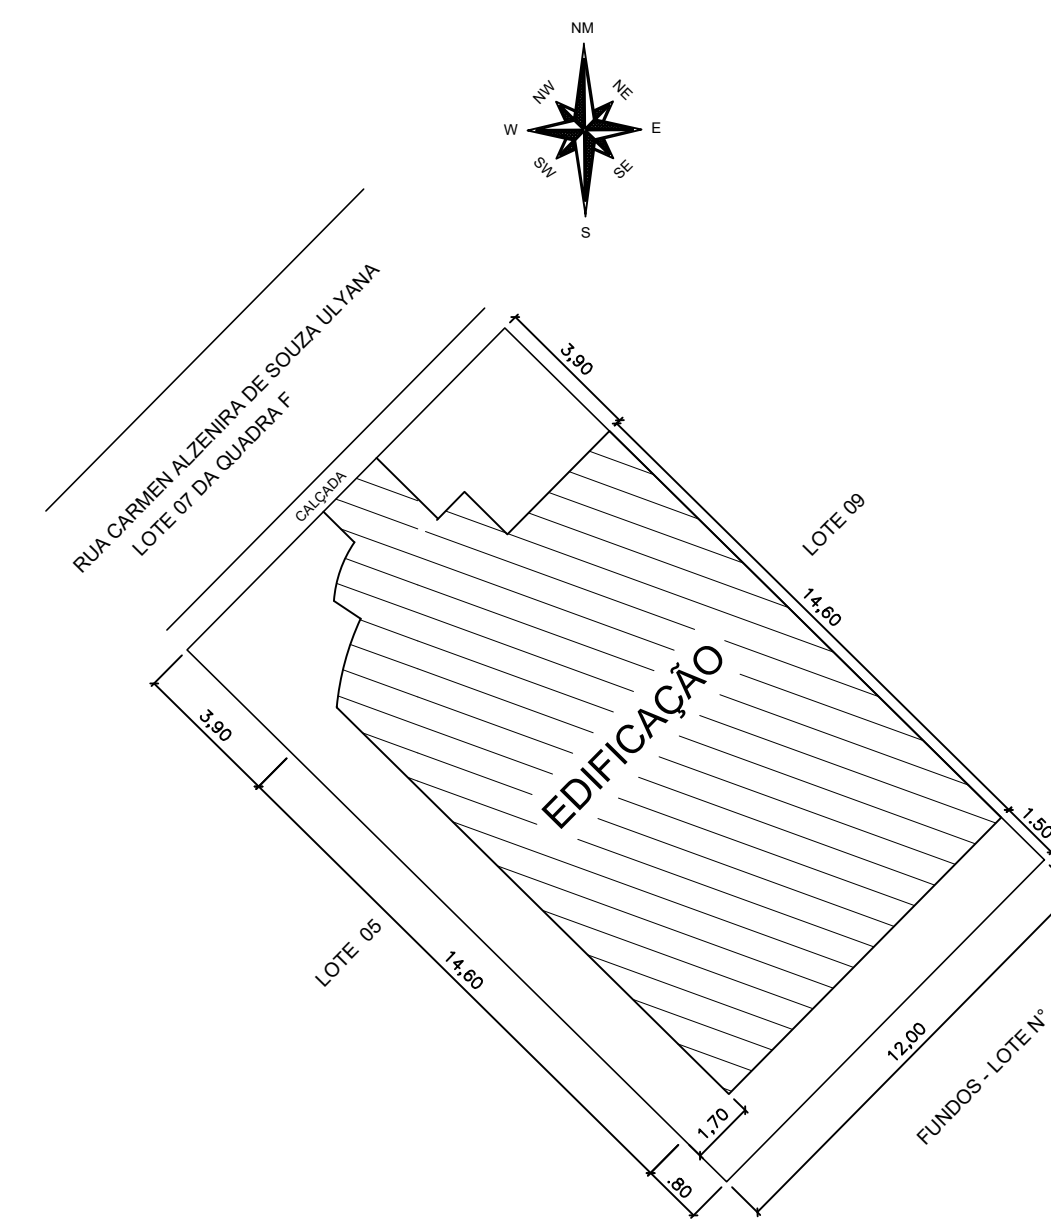

3 SITUAÇÃO
ESCALA 1:200

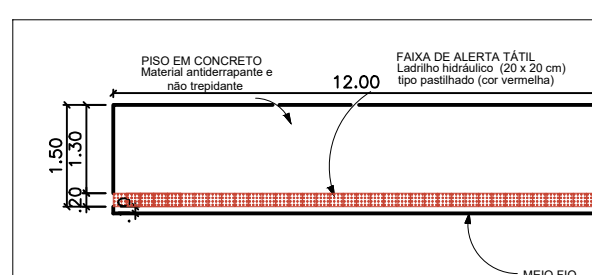

2 DETALHE 01
1:50

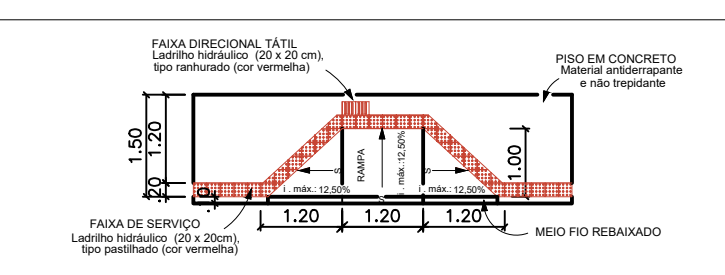

3 DETALHE 02 - RAMPA DE ACESSO PEDESTRES
1:50

Quadro de Esquadrias - Portas

Tipo	Largura	Altura	Quantidade
P1	70	210	1
P2	80	210	10
P3	160	210	1
P4	200	210	1
P5	200	210	1

Quadro de Esquadrias - Janelas

Tipo	Largura	Altura	Pelotrilho	Quantidade
B1	80	60	180	3
J1	200	120	100	8
J2	120	120	100	1

PROJETO DE ARQUITETURA

OBSERVAÇÕES:
COTAS EM METRO, PAREDES NÃO COTADAS = 0,15 m
DIMENSÕES E ESPAÇAMENTO DE PILARES, LAJE, VIGAS, DE ACORDO COM PROJETO ESPECÍFICO

PROJETO:
PROJETO PARA CONSTRUÇÃO DO CENTRO DE REFERÊNCIA ESPECIALIZADO EM ASSISTÊNCIA SOCIAL, A SER CONSTRUÍDO NO LOTE DE Nº 07, DA QUADRA F, SITUADO NO LOTEAMENTO BELLARMINO ULYANA, RUA CARMEM ALZENIRA DE SOUZA ULYANA - BREJETUBA/ES. SECRETARIA MUNICIPAL DE ASSISTÊNCIA SOCIAL - PREFEITURA MUNICIPAL DE BREJETUBA

URBANÍSTICO

ÁREA DO LOTE	240,00	M ²
FRENTE DO LOTE	12,00	M
ÁREA OCUPADA DO TERRENO	158,39	M ²
TAXA DE OCUPAÇÃO	66,00	%
ÁREA PERMEÁVEL DO TERRENO	29,88	M ²
TAXA DE PERMEABILIDADE	12,45	%
Nº DE PAVIMENTOS	01	UNID.
Nº DE VAGAS NO ESTACIONAMENTO	-	UNID.
AFASTAMENTO FRONTAL	3,90	M
AFASTAMENTO FUNDOS	1,50	M
AFASTAMENTO LATERAL DIREITO	1,50	M
AFASTAMENTO LATERAL ESQUERDO	-	M

PROJETO/RT: _____
CLAUDINEI ULYANA RONCETE
ENGENHEIRO CIVIL - CREA ES 042472/D

PROPRIETÁRIO: _____
PREFEITURA MUNICIPAL DE BREJETUBA
CNPJ: 01.612.674/0001-00

CLAUDINEI ULYANA RONCETE
Engenheiro Civil
Av. Firmino Teixeira Griffo, - Centro, Brejeteuba/ES
Tel: 0XX27 99905-8225
email: ron7@ron7.com.br

DESENHISTA:
CLAUDINEI
DATA DO PROJETO:
JANEIRO/2019
FRANCHA:
01/01