
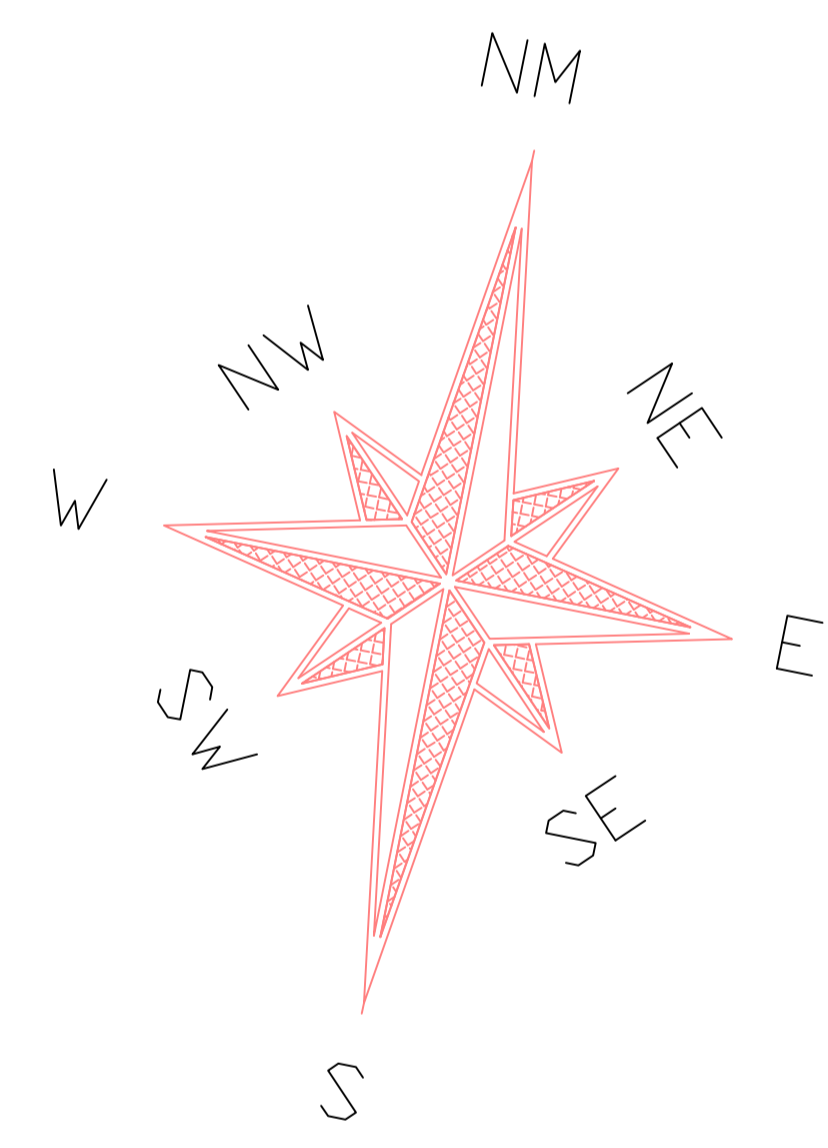


NOTAS		
1. MEDIDAS EM METROS.		
2. COTAS E INCLINAÇÕES DA DRENAGEM A SER IMPLANTADA DEVERÃO SER VERIFICADAS IN LOCO, PARA MANTER CONFORMIDADE COM A REDE EXISTENTE.		
3. DESDE QUE O ESPAÇAMENTO MÁXIMO SEJA RESPEITADO, O POSICIONAMENTO PODERÁ SER AJUSTADO DE ACORDO COM A NECESSIDADE EM CAMPO.		
4. PARA DETALHAMENTO DE PAVIMENTAÇÃO, SINALIZAÇÃO E CALÇAMENTO, VER PROJETOS ESPECÍFICOS.		
5. QUANTITATIVOS:		
DESCRIÇÃO	UNIDADE	TOTAL
FAIXA DE ROLAMENTO (PAVIMENTAÇÃO)	M <sup>2</sup>	12.772,06
PAVIMENTAÇÃO A SER REFEITA	M <sup>2</sup>	780,00
PINTURA DE LIGAÇÃO	M <sup>2</sup>	13.552,06
IMPRIMAÇÃO CM-30	M <sup>2</sup>	13.552,06
ÁREA DA SUB BASE	M <sup>2</sup>	14.734,20
ÁREA DA BASE	M <sup>2</sup>	14.734,20

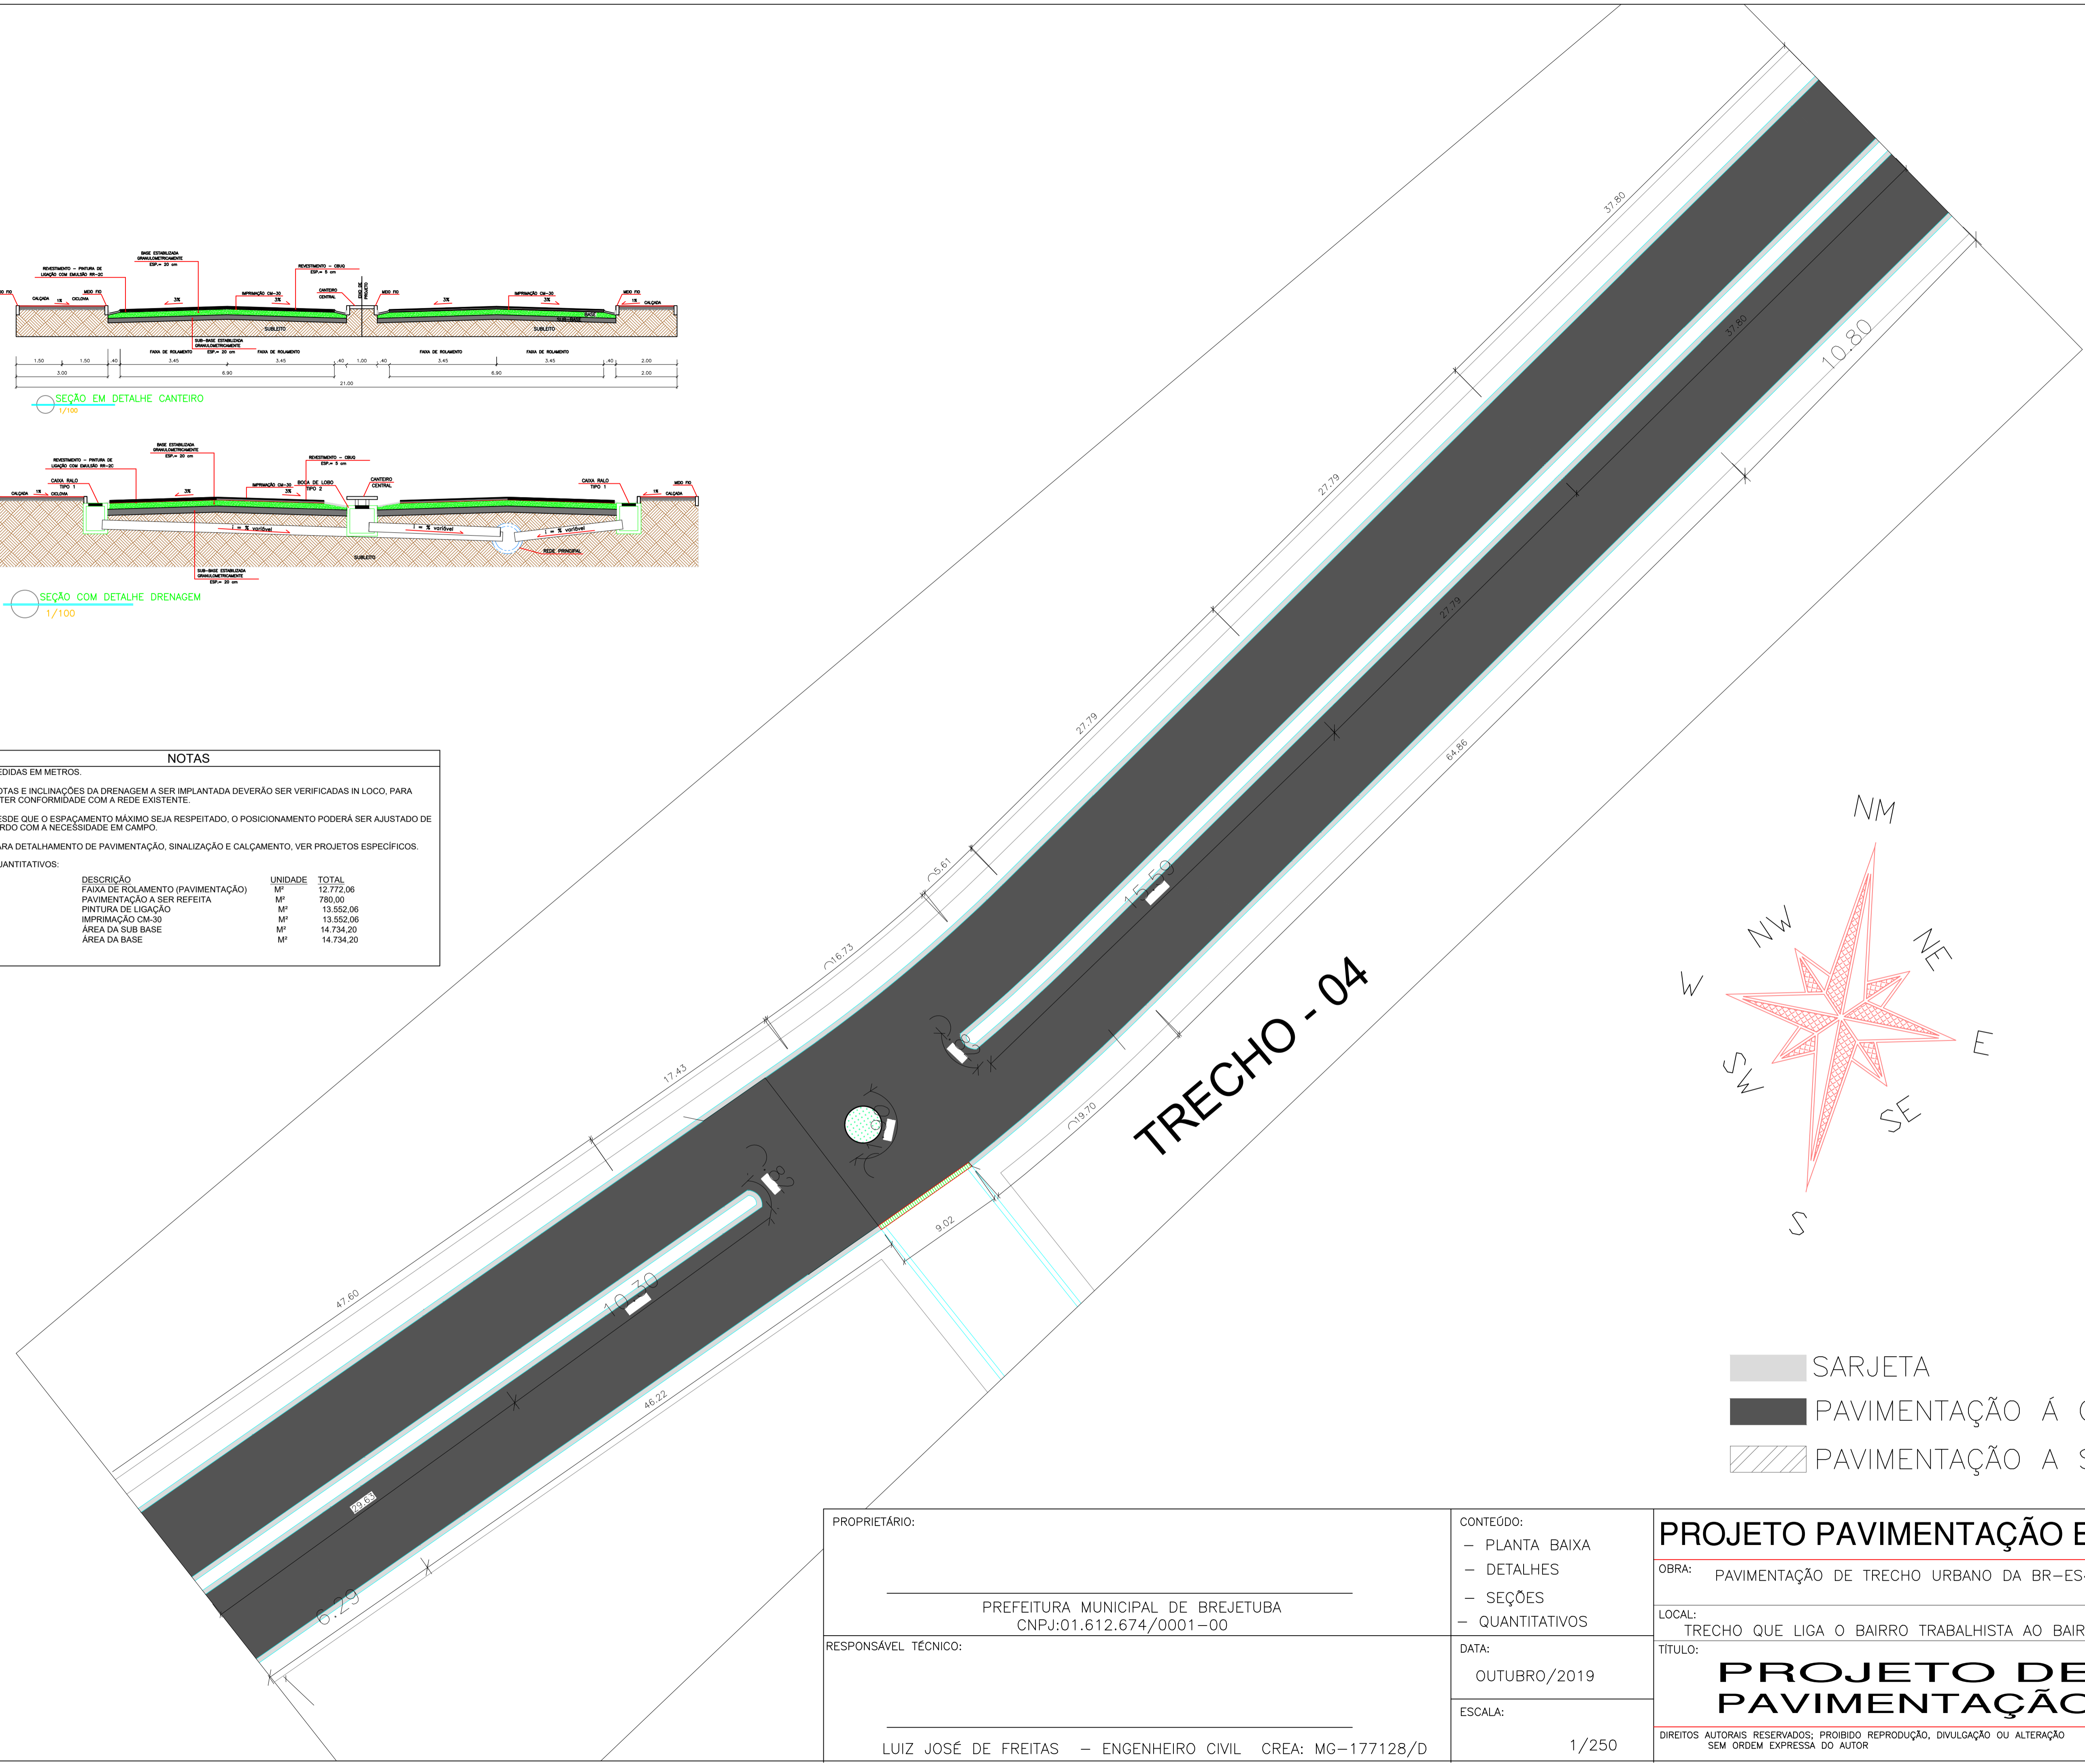

- SARJETA
- PAVIMENTAÇÃO Á CONSTRUIR
- PAVIMENTAÇÃO A SER REFEITA

PROPRIETÁRIO:  PREFEITURA MUNICIPAL DE BREJETUBA CNPJ:01.612.674/0001-00	CONTEÚDO: - PLANTA BAIXA - DETALHES - SEÇÕES - QUANTITATIVOS	<b>PROJETO PAVIMENTAÇÃO E DRENAGEM</b>	
RESPONSÁVEL TÉCNICO:  LUIZ JOSÉ DE FREITAS - ENGENHEIRO CIVIL CREA: MG-177128/D	DATA: OUTUBRO/2019	OBRA: PAVIMENTAÇÃO DE TRECHO URBANO DA BR-ES462	
LOCAL: TRECHO QUE LIGA O BAIRRO TRABALHISTA AO BAIRRO ULIANA - BREJETUBA - ES		TÍTULO: <b>PROJETO DE PAVIMENTAÇÃO</b>	PRANCHA: <b>04/07</b>
ESCALA: 1/250		DIREITOS AUTORAIS RESERVADOS; PROIBIDO REPRODUÇÃO, DIVULGAÇÃO OU ALTERAÇÃO SEM ORDEM EXPRESSA DO AUTOR	