



SEÇÃO EM DETALHE CANTEIRO
1/100

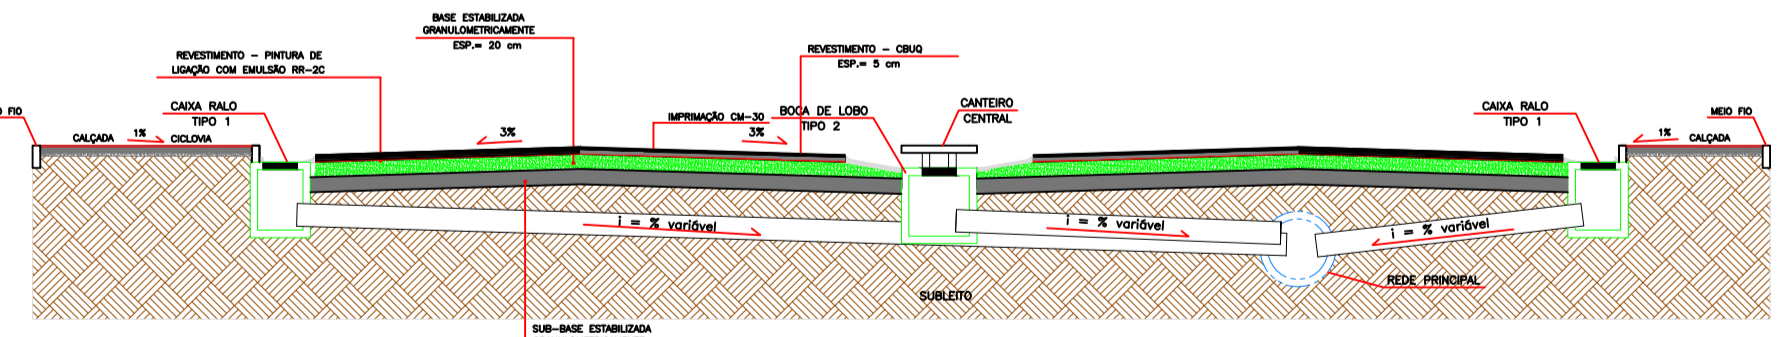

SEÇÃO COM DETALHE DRENAGEM
1/100

- SARJETA
- PAVIMENTAÇÃO Á CONSTRUIR
- PAVIMENTAÇÃO A SER REFEITA

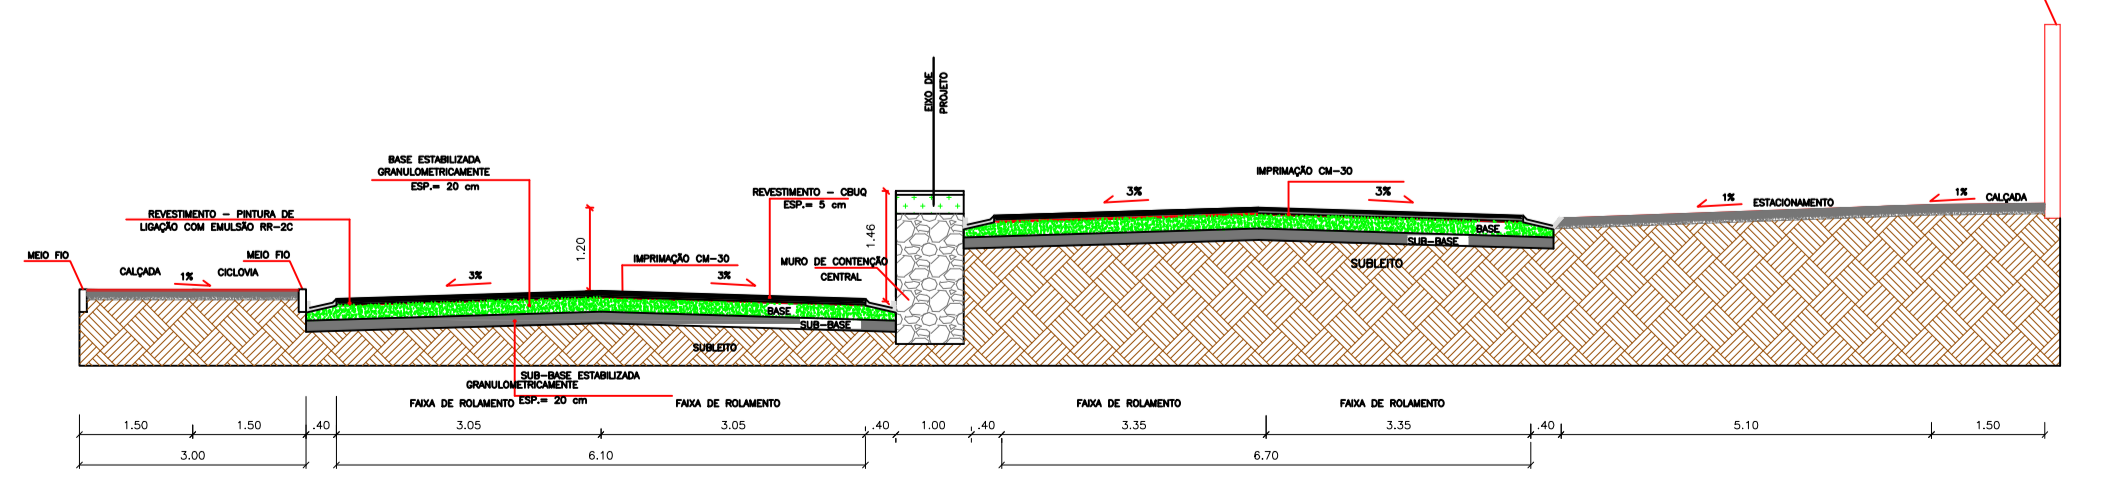

SEÇÃO EM FRENTE UBS
1/100

PROPRIETÁRIO: PREFEITURA MUNICIPAL DE BREJETUBA CNPJ:01.612.674/0001-00	CONTEÚDO: - PLANTA BAIXA - DETALHES - SEÇÕES - QUANTITATIVOS	PROJETO PAVIMENTAÇÃO E DRENAGEM OBRA: PAVIMENTAÇÃO DE TRECHO URBANO DA BR-ES462 LOCAL: TRECHO QUE LIGA O BAIRRO TRABALHISTA AO BAIRRO ULIANA - BREJETUBA - ES TÍTULO: PROJETO DE PAVIMENTAÇÃO DIREITOS AUTORAIS RESERVADOS; PROIBIDO REPRODUÇÃO, DIVULGAÇÃO OU ALTERAÇÃO SEM ORDEM EXPRESSA DO AUTOR
RESPONSÁVEL TÉCNICO: LUIZ JOSÉ DE FREITAS - ENGENHEIRO CIVIL CREA: MG-177128/D	DATA: OUTUBRO/2019 ESCALA: 1/250	PRANCHA: 06/07