
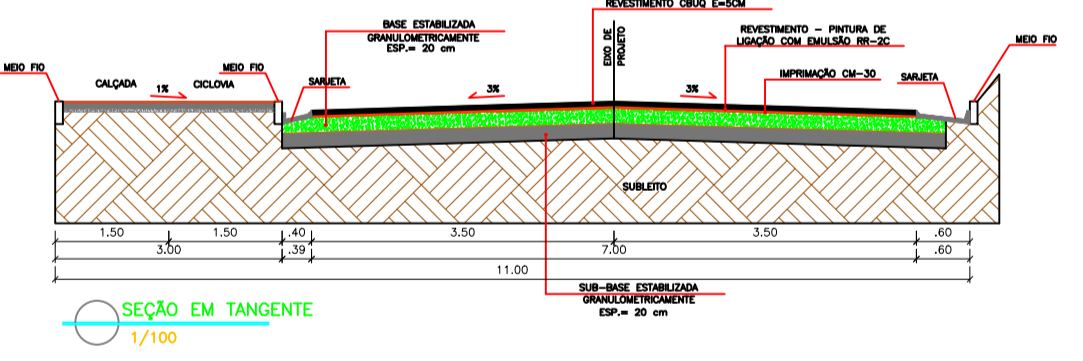


TRECHO - 02

NOTAS

- MEDIDAS EM METROS.
- COTAS E INCLINAÇÕES DA DRENAGEM A SER IMPLANTADA DEVERÃO SER VERIFICADAS IN LOCO, PARA MANTER CONFORMIDADE COM A REDE EXISTENTE.
- DESDE QUE O ESPAÇAMENTO MÁXIMO SEJA RESPEITADO, O POSICIONAMENTO PODERÁ SER AJUSTADO DE ACORDO COM A NECESSIDADE EM CAMPO.
- PARA DETALHAMENTO DE PAVIMENTAÇÃO, SINALIZAÇÃO E CALÇAMENTO, VER PROJETOS ESPECÍFICOS.
- QUANTITATIVOS:

DESCRIÇÃO	UNIDADE	TOTAL
ÁREA DE CALÇADA	M²	3.088,00
ÁREA DA CICLOVIA	M²	1.784,00
ÁREA EM LADRILHO HIDRAULICO	M²	551,00
PINTURA CICLOVIA (COR BRANCA)	M²	254,00
PINTURA CICLOVIA (COR VERMELHA)	M²	1.598,00
GRAMA EM PLACAS	M²	670,00

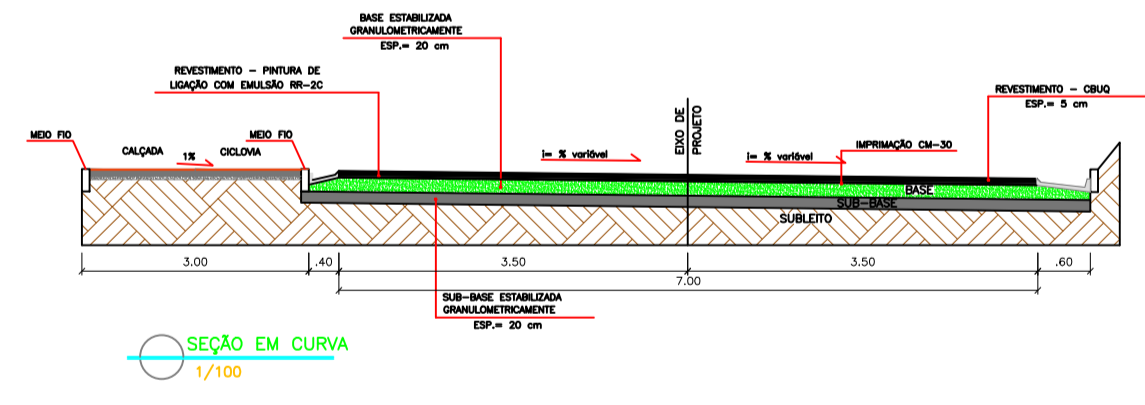

- CALÇADA
- CICLOVIA
- LADRILHO
- GRAMA
- SARJETA
- PAVIMENTAÇÃO Á CONSTRUIR
- PAVIMENTAÇÃO A SER REFEITA

PROPRIETÁRIO: _____ PREFEITURA MUNICIPAL DE BREJETUBA CNPJ:01.612.674/0001-00	CONTEÚDO: - PLANTA BAIXA - DETALHES - SEÇÕES - QUANTITATIVOS	<h2 style="text-align: center;">PROJETO PAVIMENTAÇÃO E DRENAGEM</h2> OBRA: PAVIMENTAÇÃO DE TRECHO URBANO DA BR-ES462
RESPONSÁVEL TÉCNICO: _____ LUIZ JOSÉ DE FREITAS - ENGENHEIRO CIVIL CREA: MG-177128/D	DATA: OUTUBRO/2019	LOCAL: TRECHO QUE LIGA O BAIRRO TRABALHISTA AO BAIRRO ULIANA - BREJETUBA - ES
ESCALA: 1/250		TÍTULO: <h2 style="text-align: center;">PROJETO DE CALÇAMENTO</h2> PRANCHA: <h1 style="text-align: right;">02/06</h1>
DIREITOS AUTORAIS RESERVADOS; PROIBIDO REPRODUÇÃO, DIVULGAÇÃO OU ALTERAÇÃO SEM ORDEM EXPRESSA DO AUTOR		