
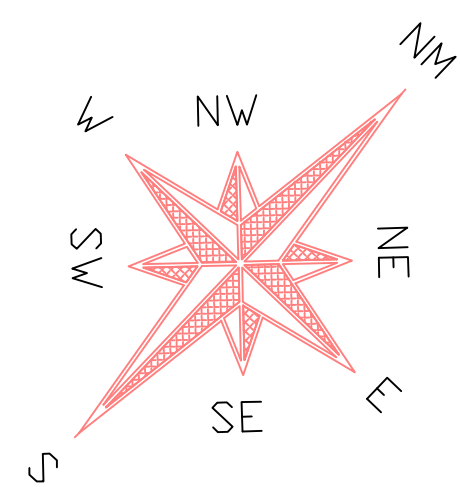


TRECHO 01

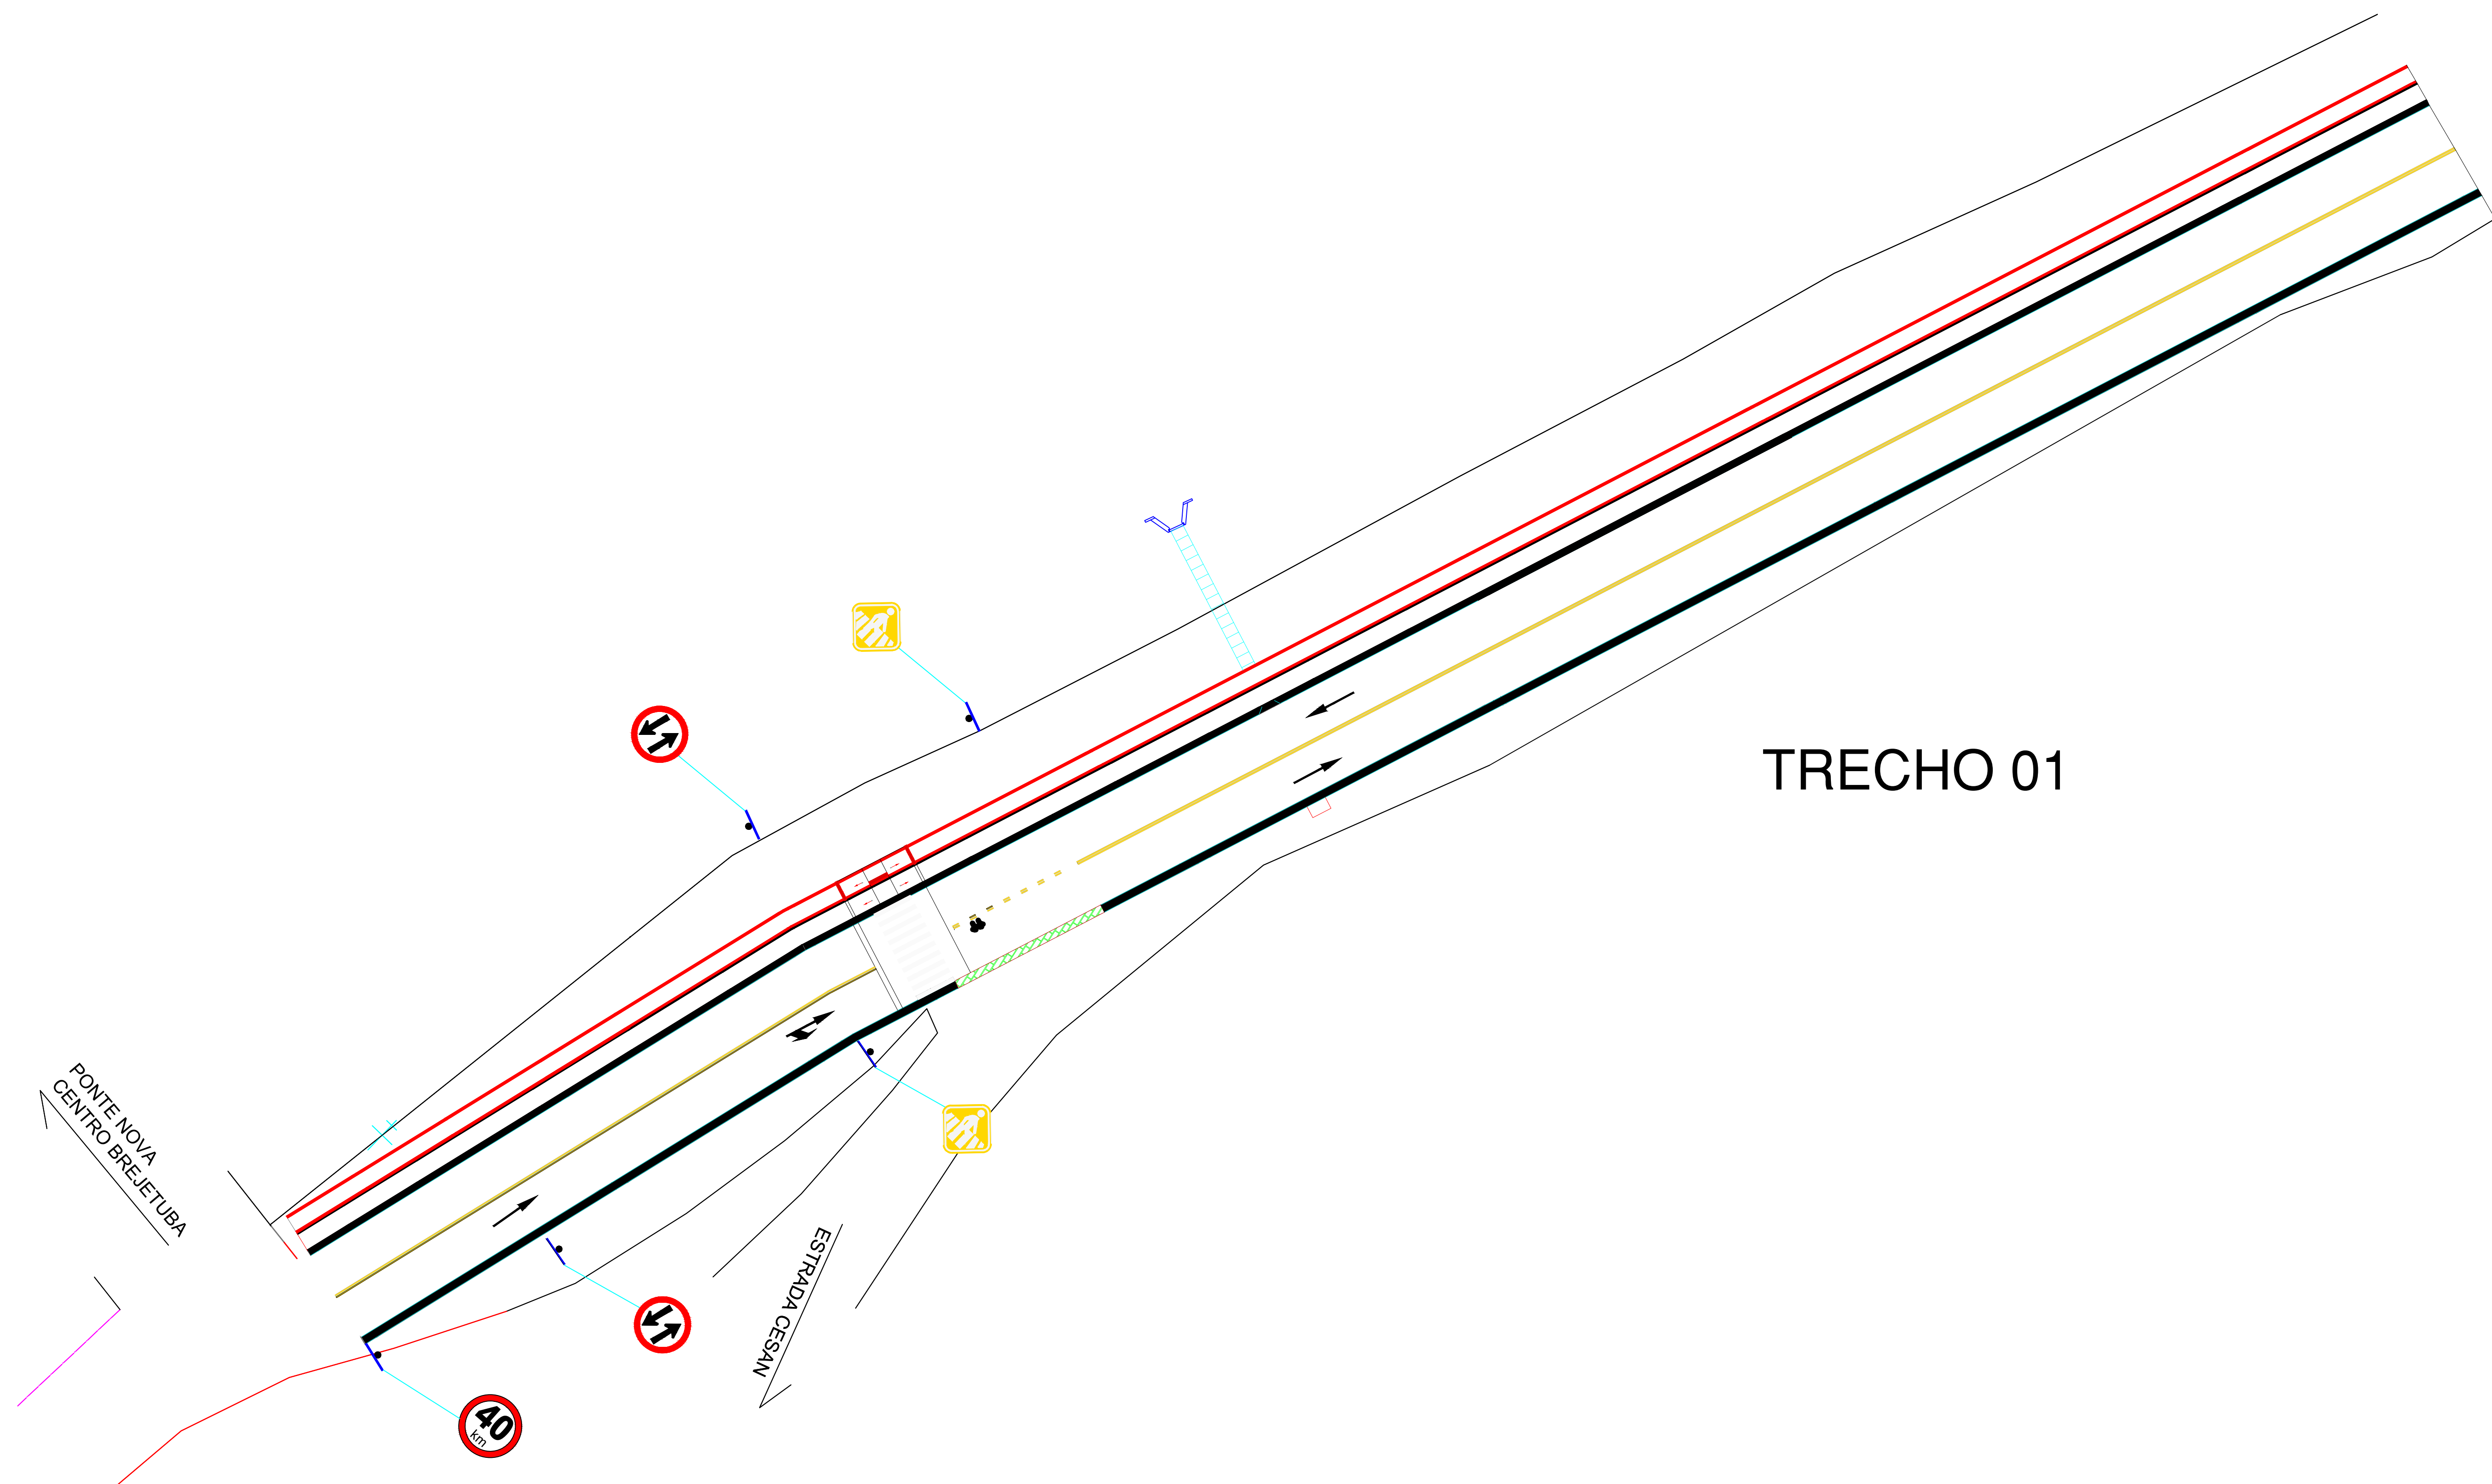

PROPRIETÁRIO: PREFEITURA MUNICIPAL DE BREJETUBA CNPJ:01.612.674/0001-00	CONTEÚDO: - PLANTA BAIXA - TRECHO 01	PROJETO PAVIMENTAÇÃO E DRENAGEM	
RESPONSÁVEL TÉCNICO: LUIZ JOSÉ DE FREITAS - ENGENHEIRO CIVIL CREA: MG-177128/D	DATA: OUTUBRO/2019	OBRA: PAVIMENTAÇÃO DE TRECHO URBANO DA BR-ES462	LOCAL: TRECHO QUE LIGA O BAIRRO TRABALHISTA AO BAIRRO ULIANA - BREJETUBA - ES
	DESENHO: ESCALA 1:250	TÍTULO: PROJETO DE SINALIZAÇÃO	PRANCHA: 01/07
DIREITOS AUTORAIS RESERVADOS; PROIBIDO REPRODUÇÃO, DIVULGAÇÃO OU ALTERAÇÃO SEM ORDEM EXPRESSA DO AUTOR			