
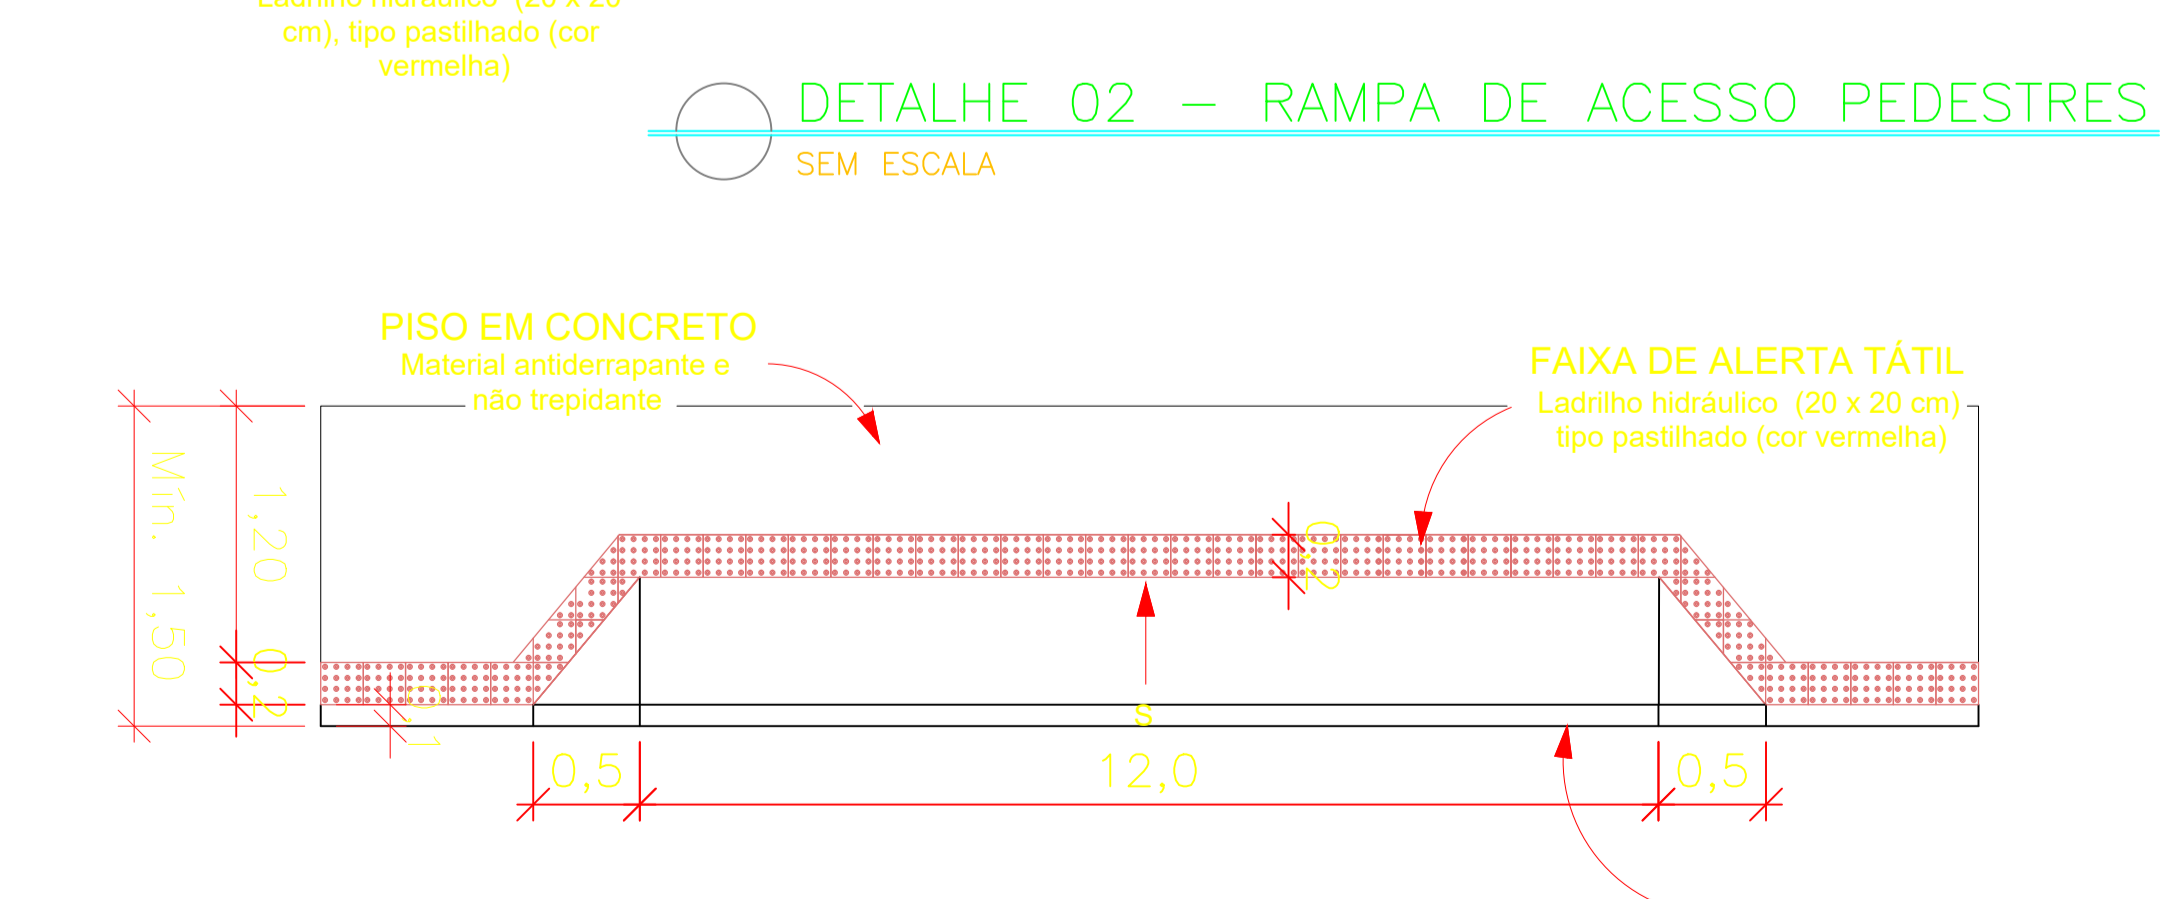
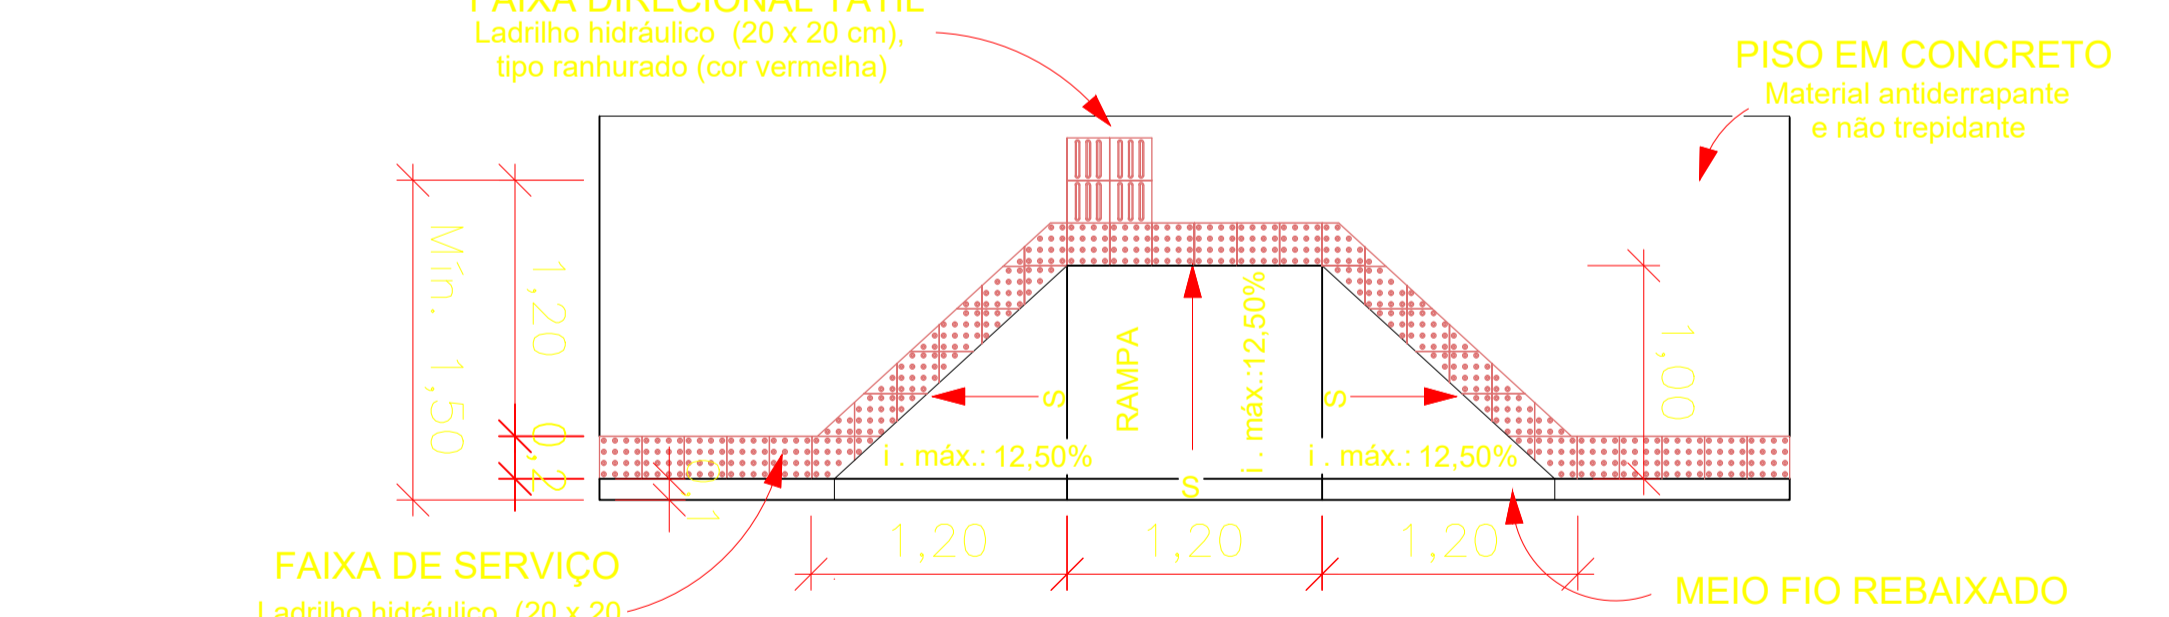
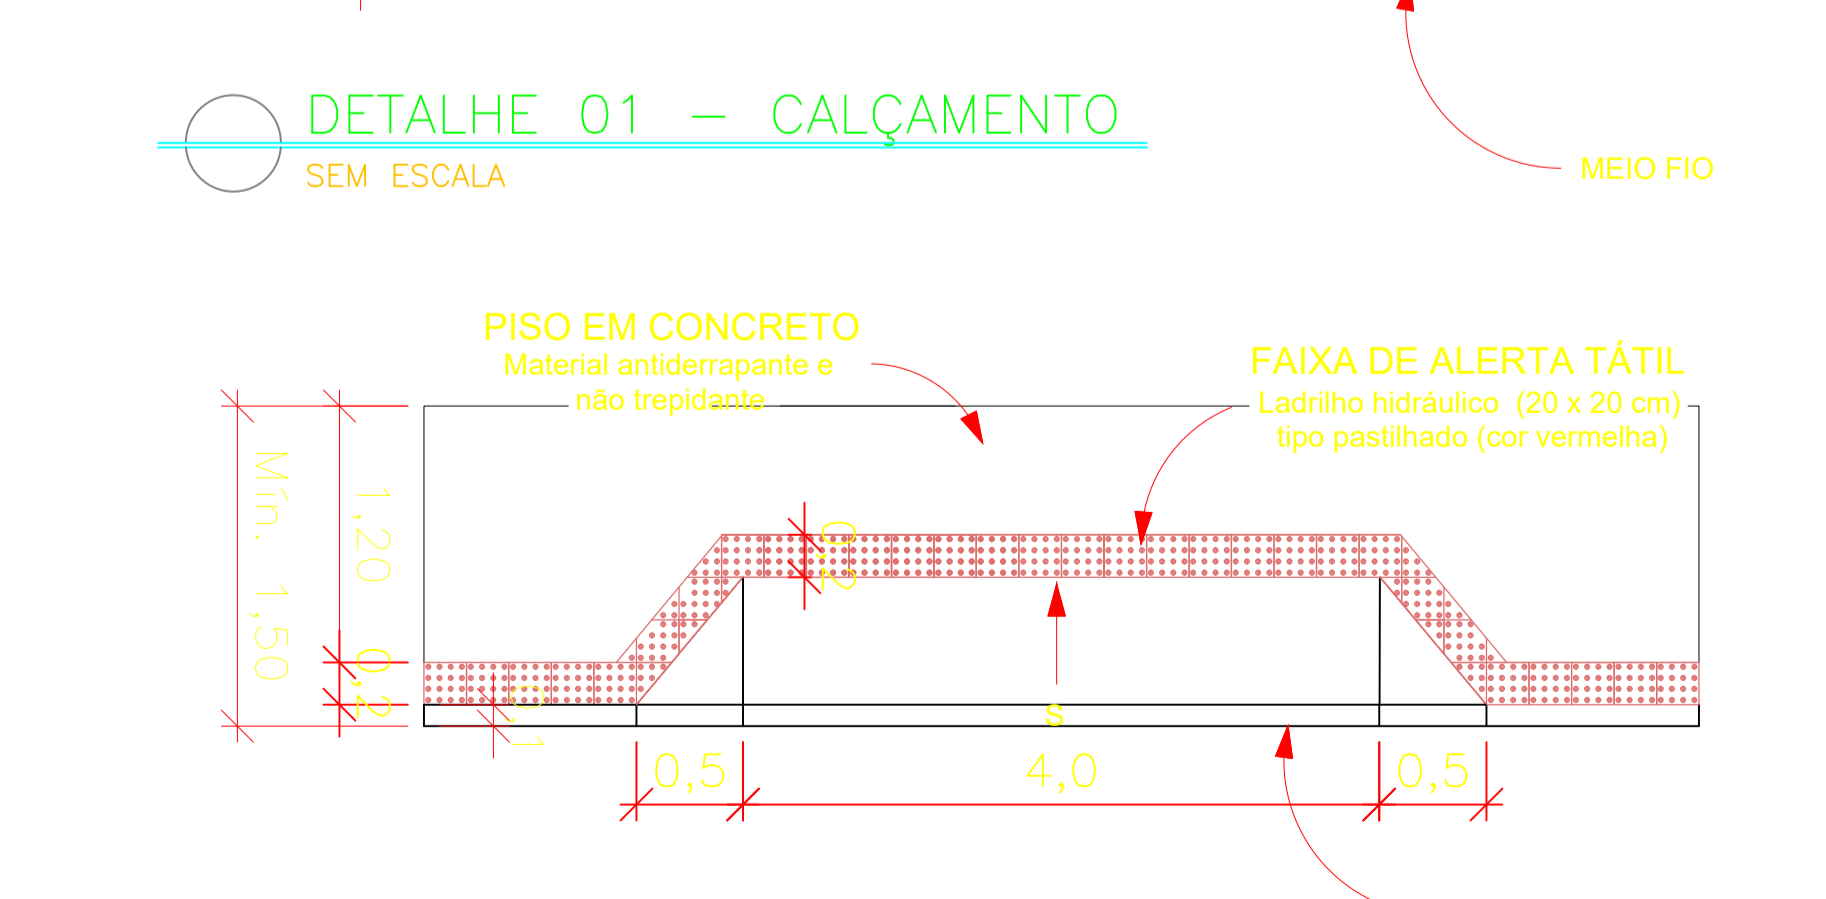
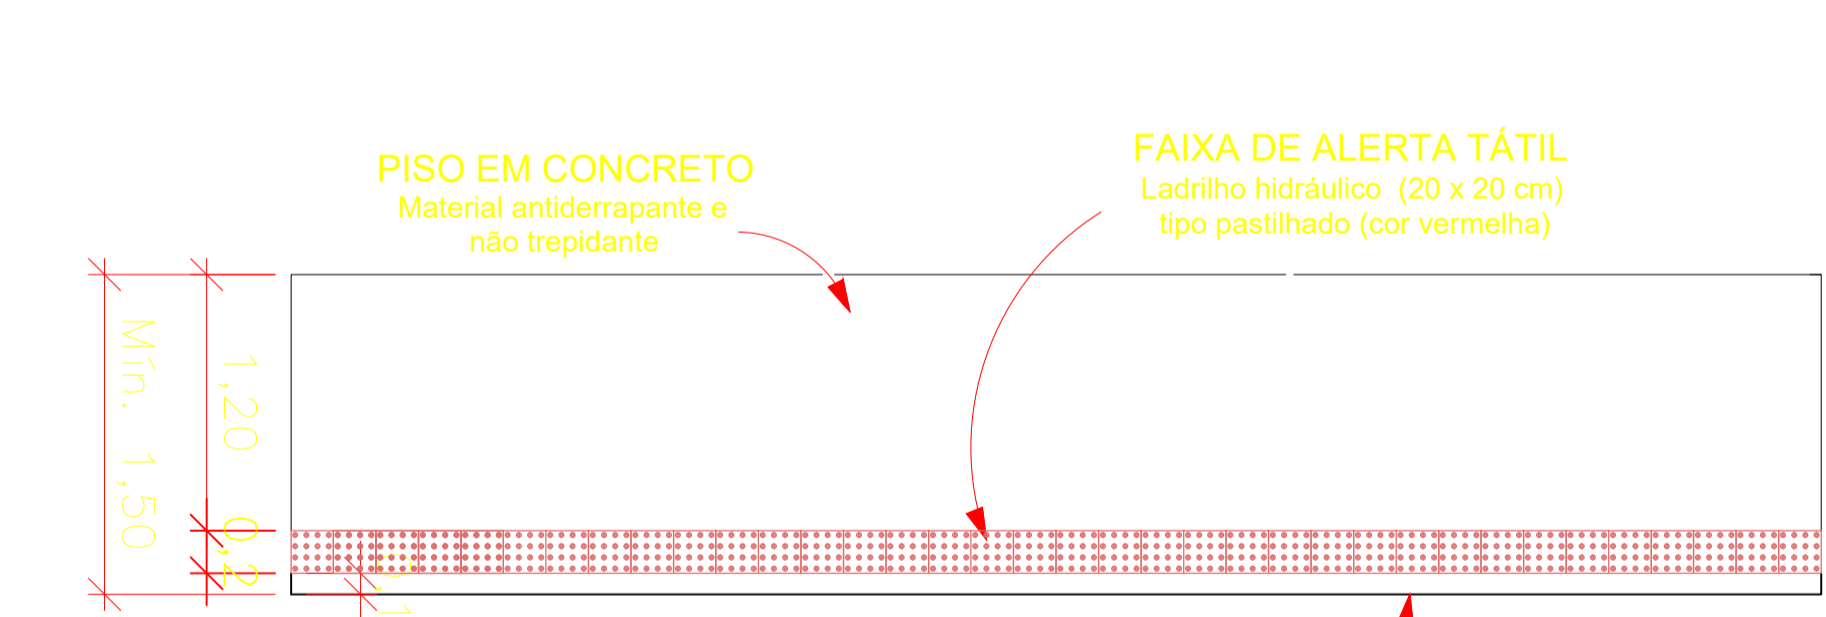
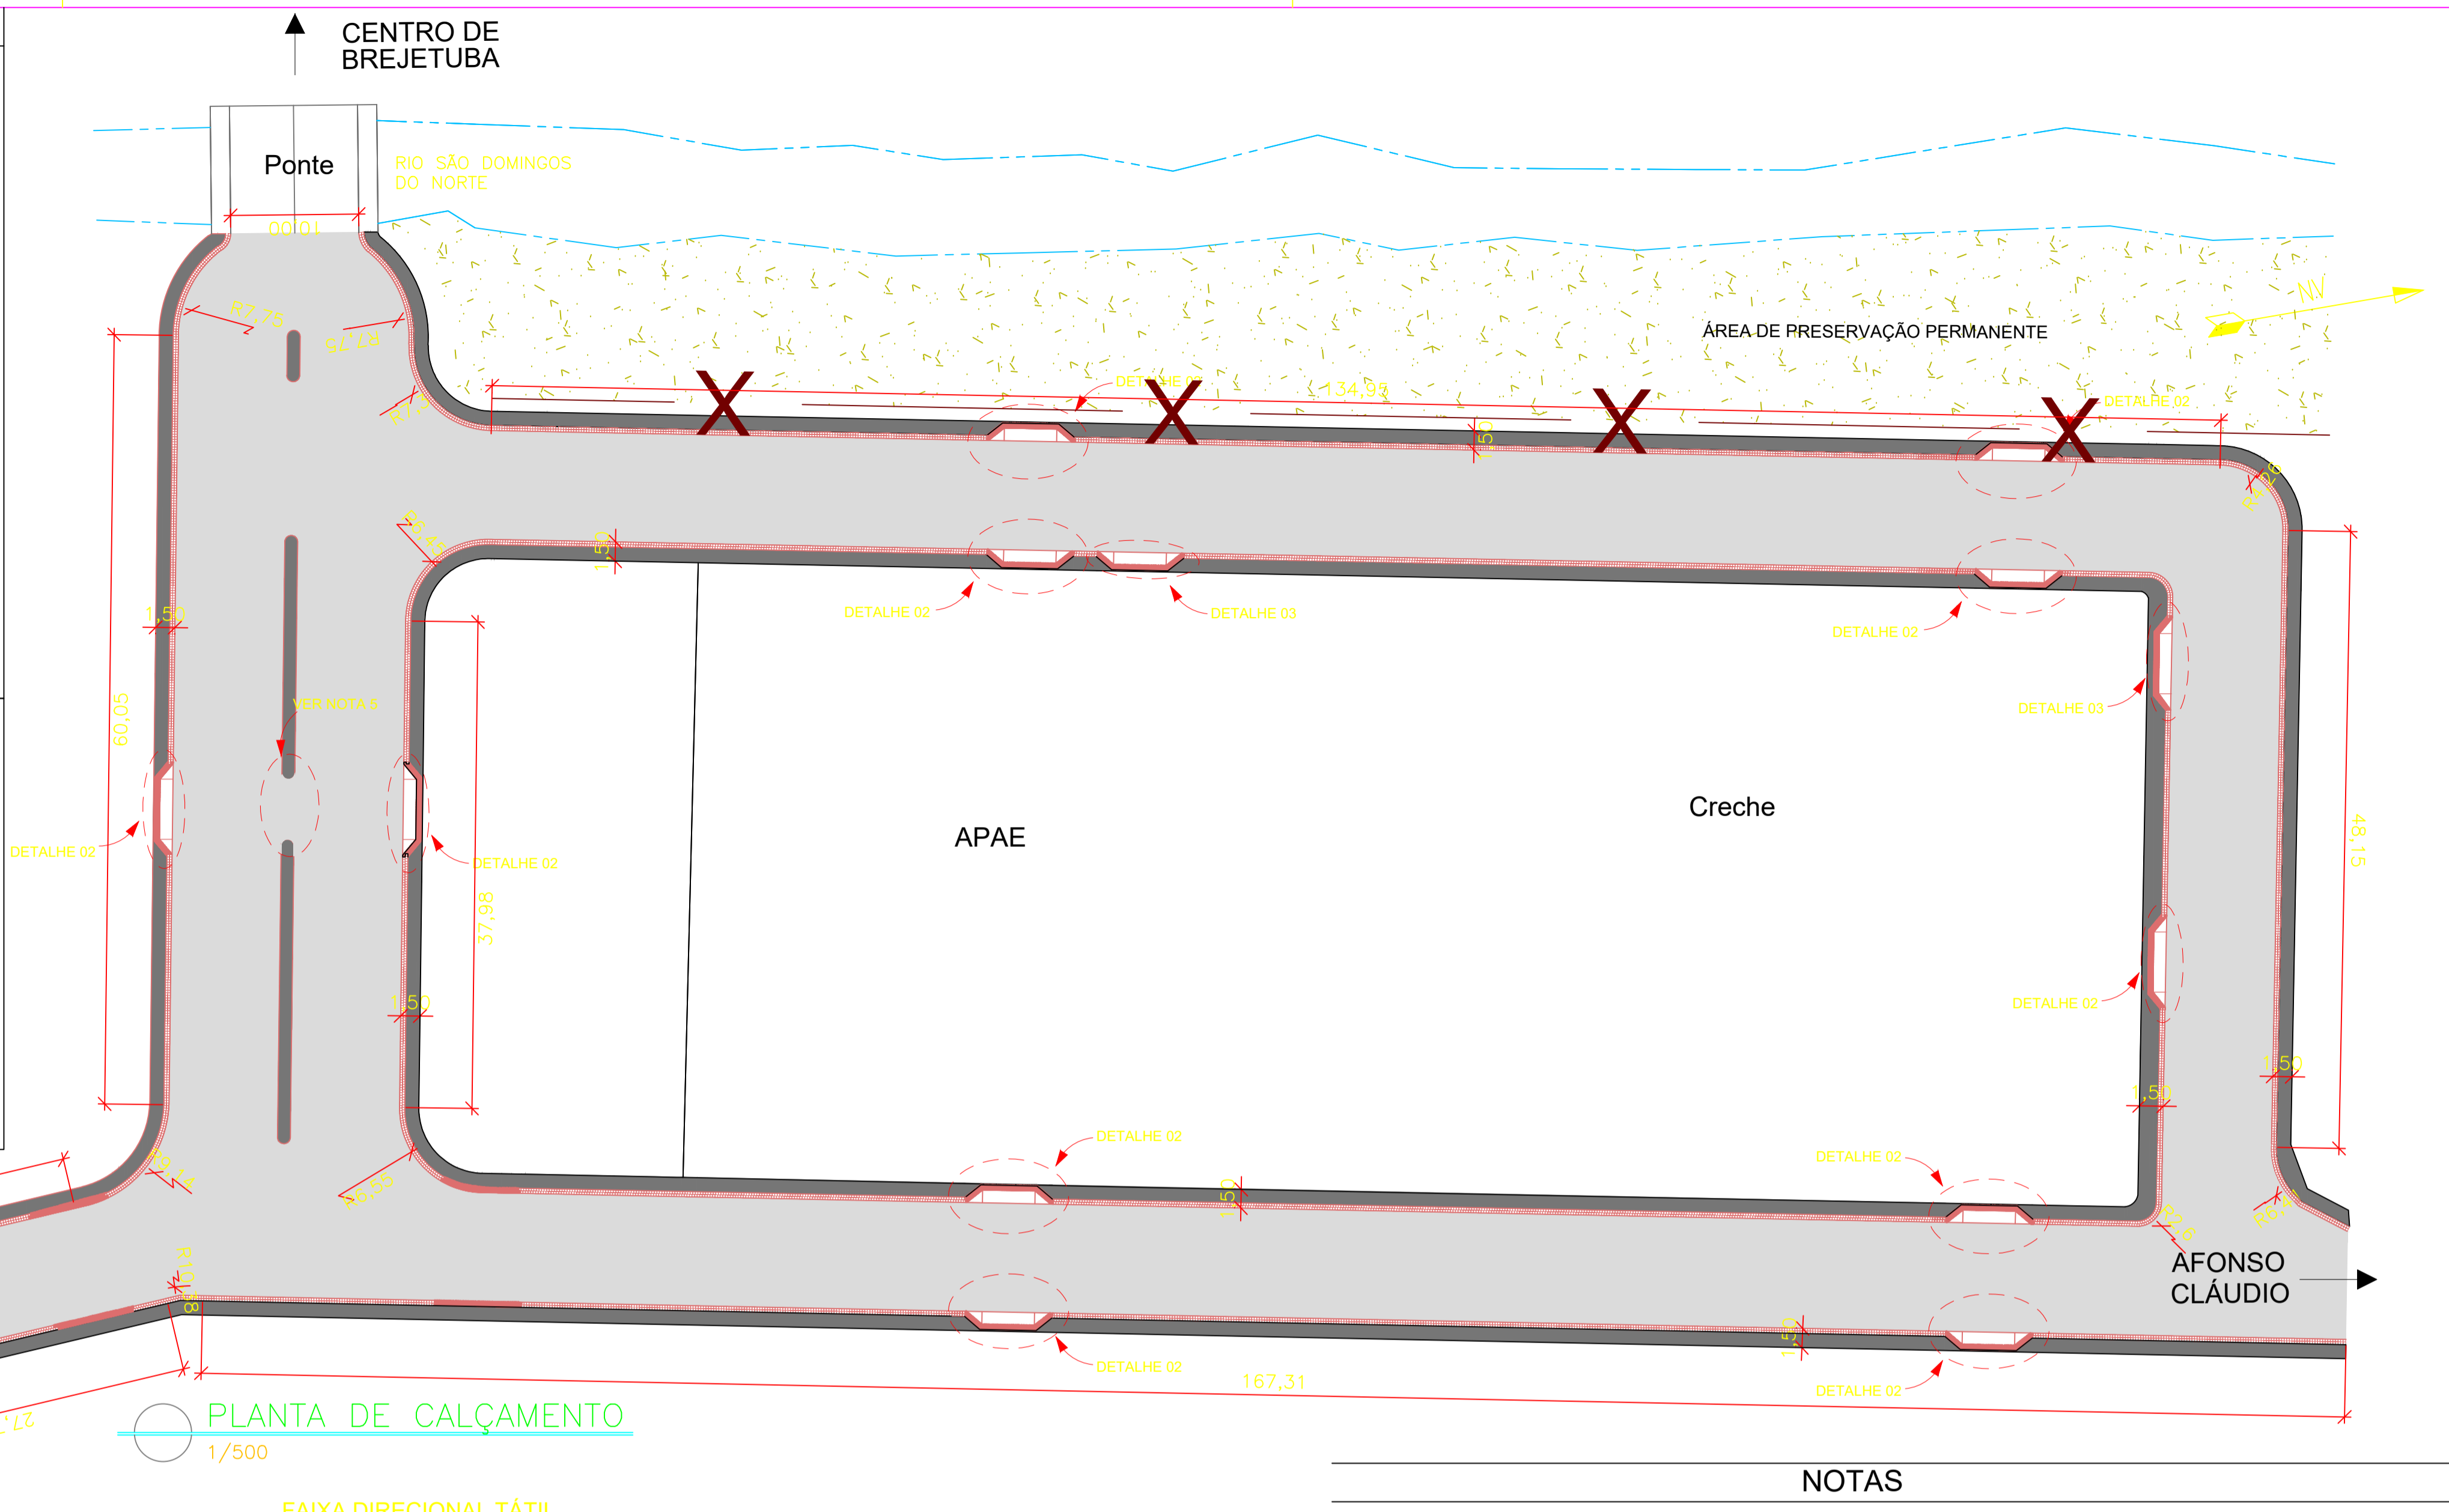


**NOTAS**

1. MEDIDAS EM METROS.
2. O POSICIONAMENTO DOS ACESSOS DE VEÍCULOS E DE PEDESTRES É ORIENTATIVO, E PODERÁ SER AJUSTADO EM FUNÇÃO DA NECESSIDADE DURANTE A EXECUÇÃO.
3. ESTE PROJETO FOI DESENVOLVIDO EM CONFORMIDADE AO CONCEITO DE ACESSIBILIDADE UNIVERSAL E SEGUINDO OS PARÂMETROS DA NBR 9050/04 DA ABNT.
4. DESDE QUE AS MEDIDAS MÍNIMAS APRESENTADAS NOS DETALHES SEJAM MANTIDAS, AJUSTES NAS LARGURAS PODEM SER REALIZADOS.
5. CASO ALGUMA PASSAGEM DE PEDESTRE INTERCEPTE O CANTEIRO CENTRAL, ESTE DEVERÁ SER REBAIXADO OU SECCIONADO.
6. TODO MOBILIÁRIO PÚBLICO (POSTES E ORELHÕES) DEVERÃO ESTAR CONTIDOS NA FAIXA DE SERVIÇO, COM FAIXA MÍNIMA DE 20CM EM SUAS LATERAIS.
7. DEVERÁ SER RESPEITADA A DECLIVIDADE MÁXIMA DE 2% DO ALINHAMENTO PARA O MEIO FIO (INCLINAÇÃO TRANSVERSAL).
8. A CALÇADA DEVERÁ SER CONSTRUÍDA UTILIZANDO MATERIAIS ANTIDERRAPANTES E ANTITREPIDANTES, GARANTINDO A SEGURANÇA DOS PEDESTRES.
10. PARA DETALHAMENTO DE PAVIMENTAÇÃO, DRENAGEM E SINALIZAÇÃO, VER PROJETOS ESPECÍFICOS.

11. QUANTITATIVO:

DESCRIÇÃO	UNIDADE	TOTAL
ÁREA DE CALÇADA	M²	1.658,00
PISO PODOTÁTIL - PASTILHADO	M²	214,20
PISO PODOTÁTIL - RANHURADO	M²	2,08
VOLUME DE BRITA	M³	99,48
VOLUME DE CONCRETO	M³	99,48

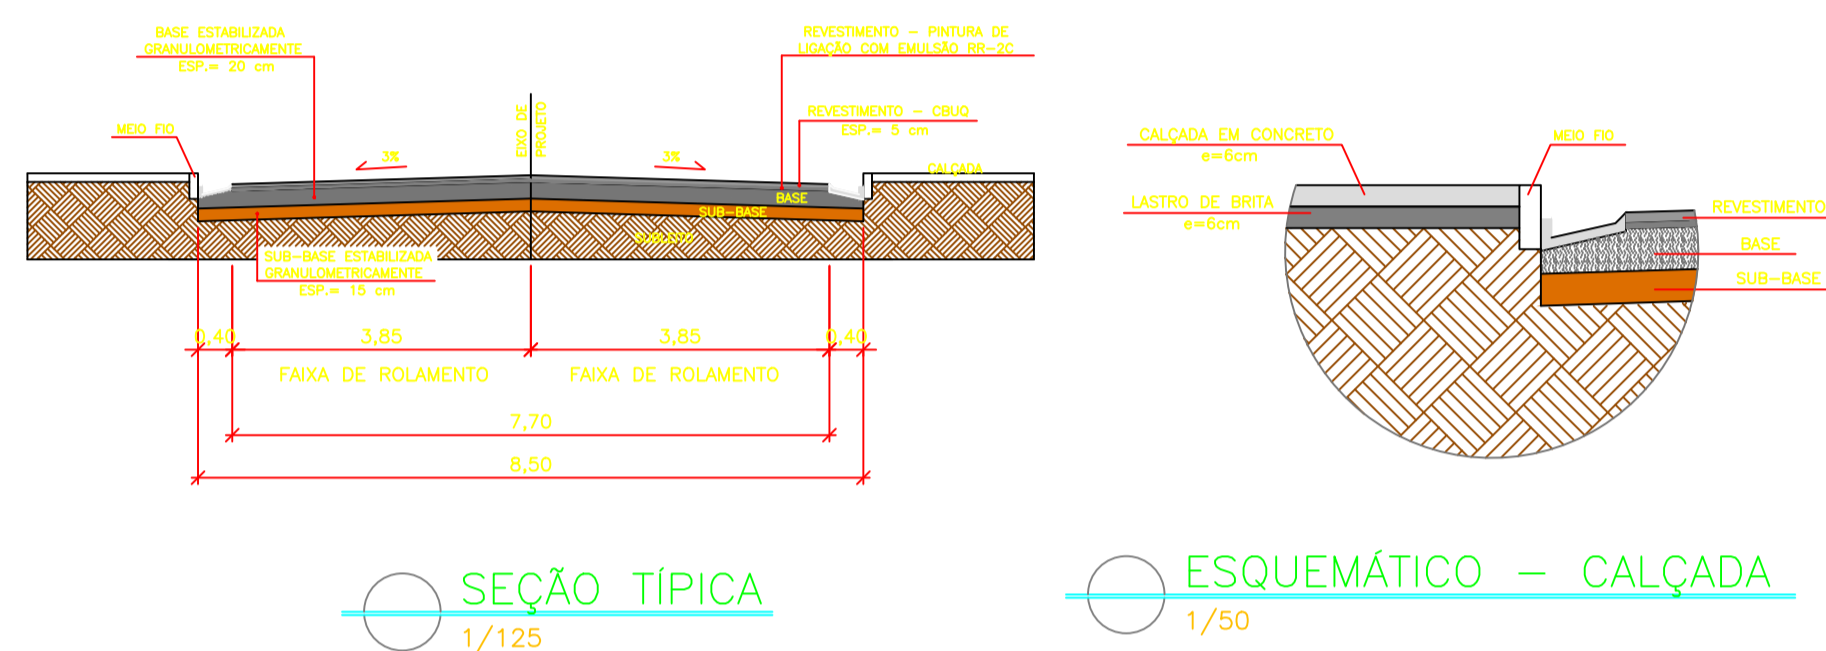

**NOTAS**

**PROJETO DE CALÇAMENTO**

Projeto : \_\_\_\_\_

Endereço: \_\_\_\_\_

Proprietário: \_\_\_\_\_

Autor do Projeto: \_\_\_\_\_

Responsável Técnico: \_\_\_\_\_

Data: 26/12/2017

Escala: INDICADA

Prancha Nº \_\_\_\_\_

PREFEITURA MUNICIPAL DE BREJETUBA

CLAUDINEI ULIANA RONCETE  
CREA: 042472/D

CLAUDINEI ULIANA RONCETE  
CREA: 042472/D