


SINAL	CÓDIGO	NOME
	R - 19	VELOCIDADE MÁXIMA PERMITIDA
	R - 1	PARADA OBRIGATÓRIA
	R - 6b	ESTACIONAMENTO REGULAMENTADO
	R - 5a	PROIBIDO RETORNAR À ESQUERDA
	R - 4b	PROIBIDO VIRAR À DIREITA
	-	TRAVESSIA DE PEDESTRE
		OBRIGATÓRIO FRENTE/ ESQUERDA
		PROIBIDO VIRAR A ESQUERDA

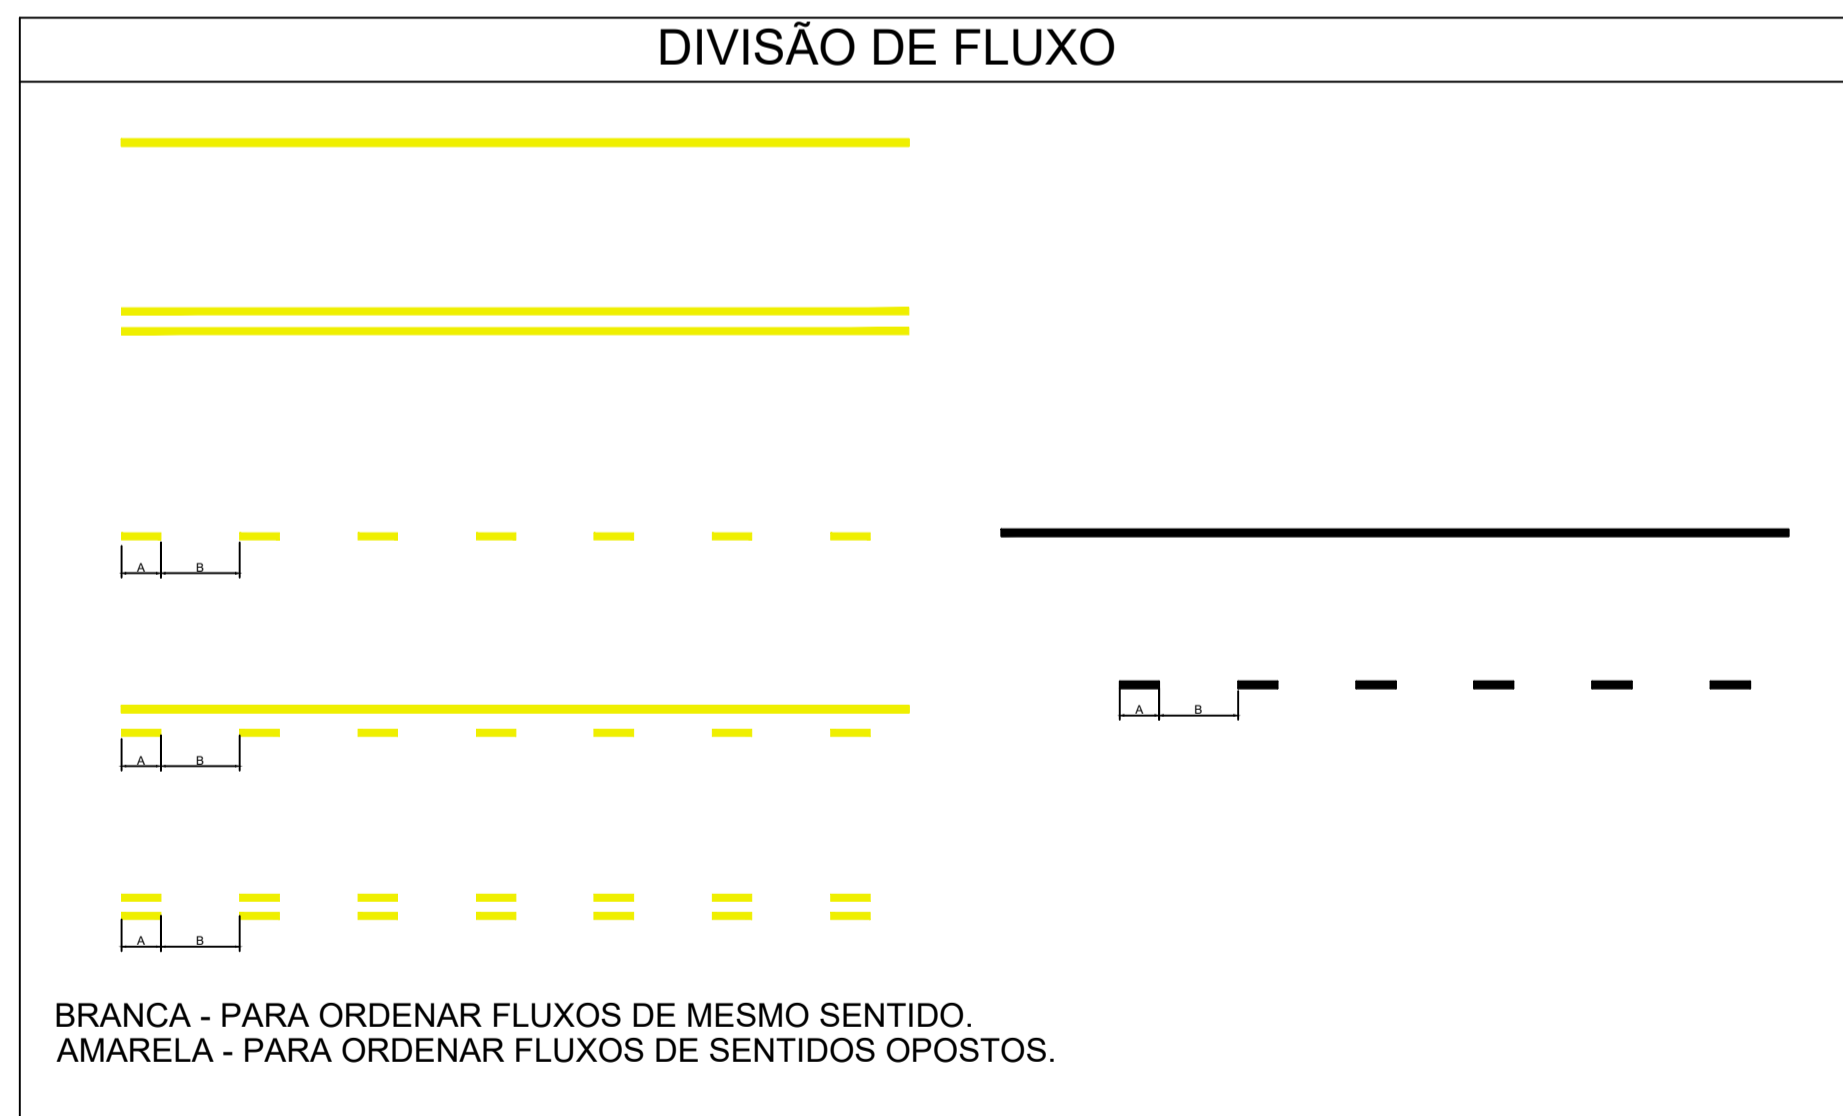

- NOTAS**
- DIMENSÕES REPRESENTATIVAS.
  - SIMBOLOGIA EM CONFORMIDADE COM O "MANUAL BRASILEIRO DE SINALIZAÇÃO DE TRÂNSITO - CONTRAN".
  - PREVER RAMPA E REBAIXAMENTO DE MEIO FIO EM TODAS AS FAIXAS DE PEDESTRES. PARA DETALHAMENTO, VER PROJETO ESPECÍFICO DE CALÇAMENTO.
  - A MARCAÇÃO DE ÁREA DE CONFLITO (MAC) INDICA AOS CONDUTORES A ÁREA DA PISTA EM QUE NÃO DEVEM PARAR VEÍCULOS.
  - PARA DETALHAMENTO DE PAVIMENTAÇÃO, DRENAGEM E CALÇAMENTO, VER PROJETOS ESPECÍFICOS.
  - QUANTITATIVOS:
 

DESCRIÇÃO	UNIDADE	TOTAL
PINTURA AMARELA	M <sup>2</sup>	27,55
PINTURA BRANCA	M <sup>2</sup>	319,28

Projeto : \_\_\_\_\_

**PROJETO DE SINALIZAÇÃO**

Endereço: \_\_\_\_\_

Proprietário: \_\_\_\_\_

PREFEITURA MUNICIPAL DE BREJETUBA

Autor do Projeto: \_\_\_\_\_

CLAUDINEI ULIANA RONCETE  
CREA: 042472/D

Responsável Técnico: \_\_\_\_\_

CLAUDINEI ULIANA RONCETE  
CREA: 042472/D

Data: 24/12/2017

Escala: INDICADA

Prancha Nº