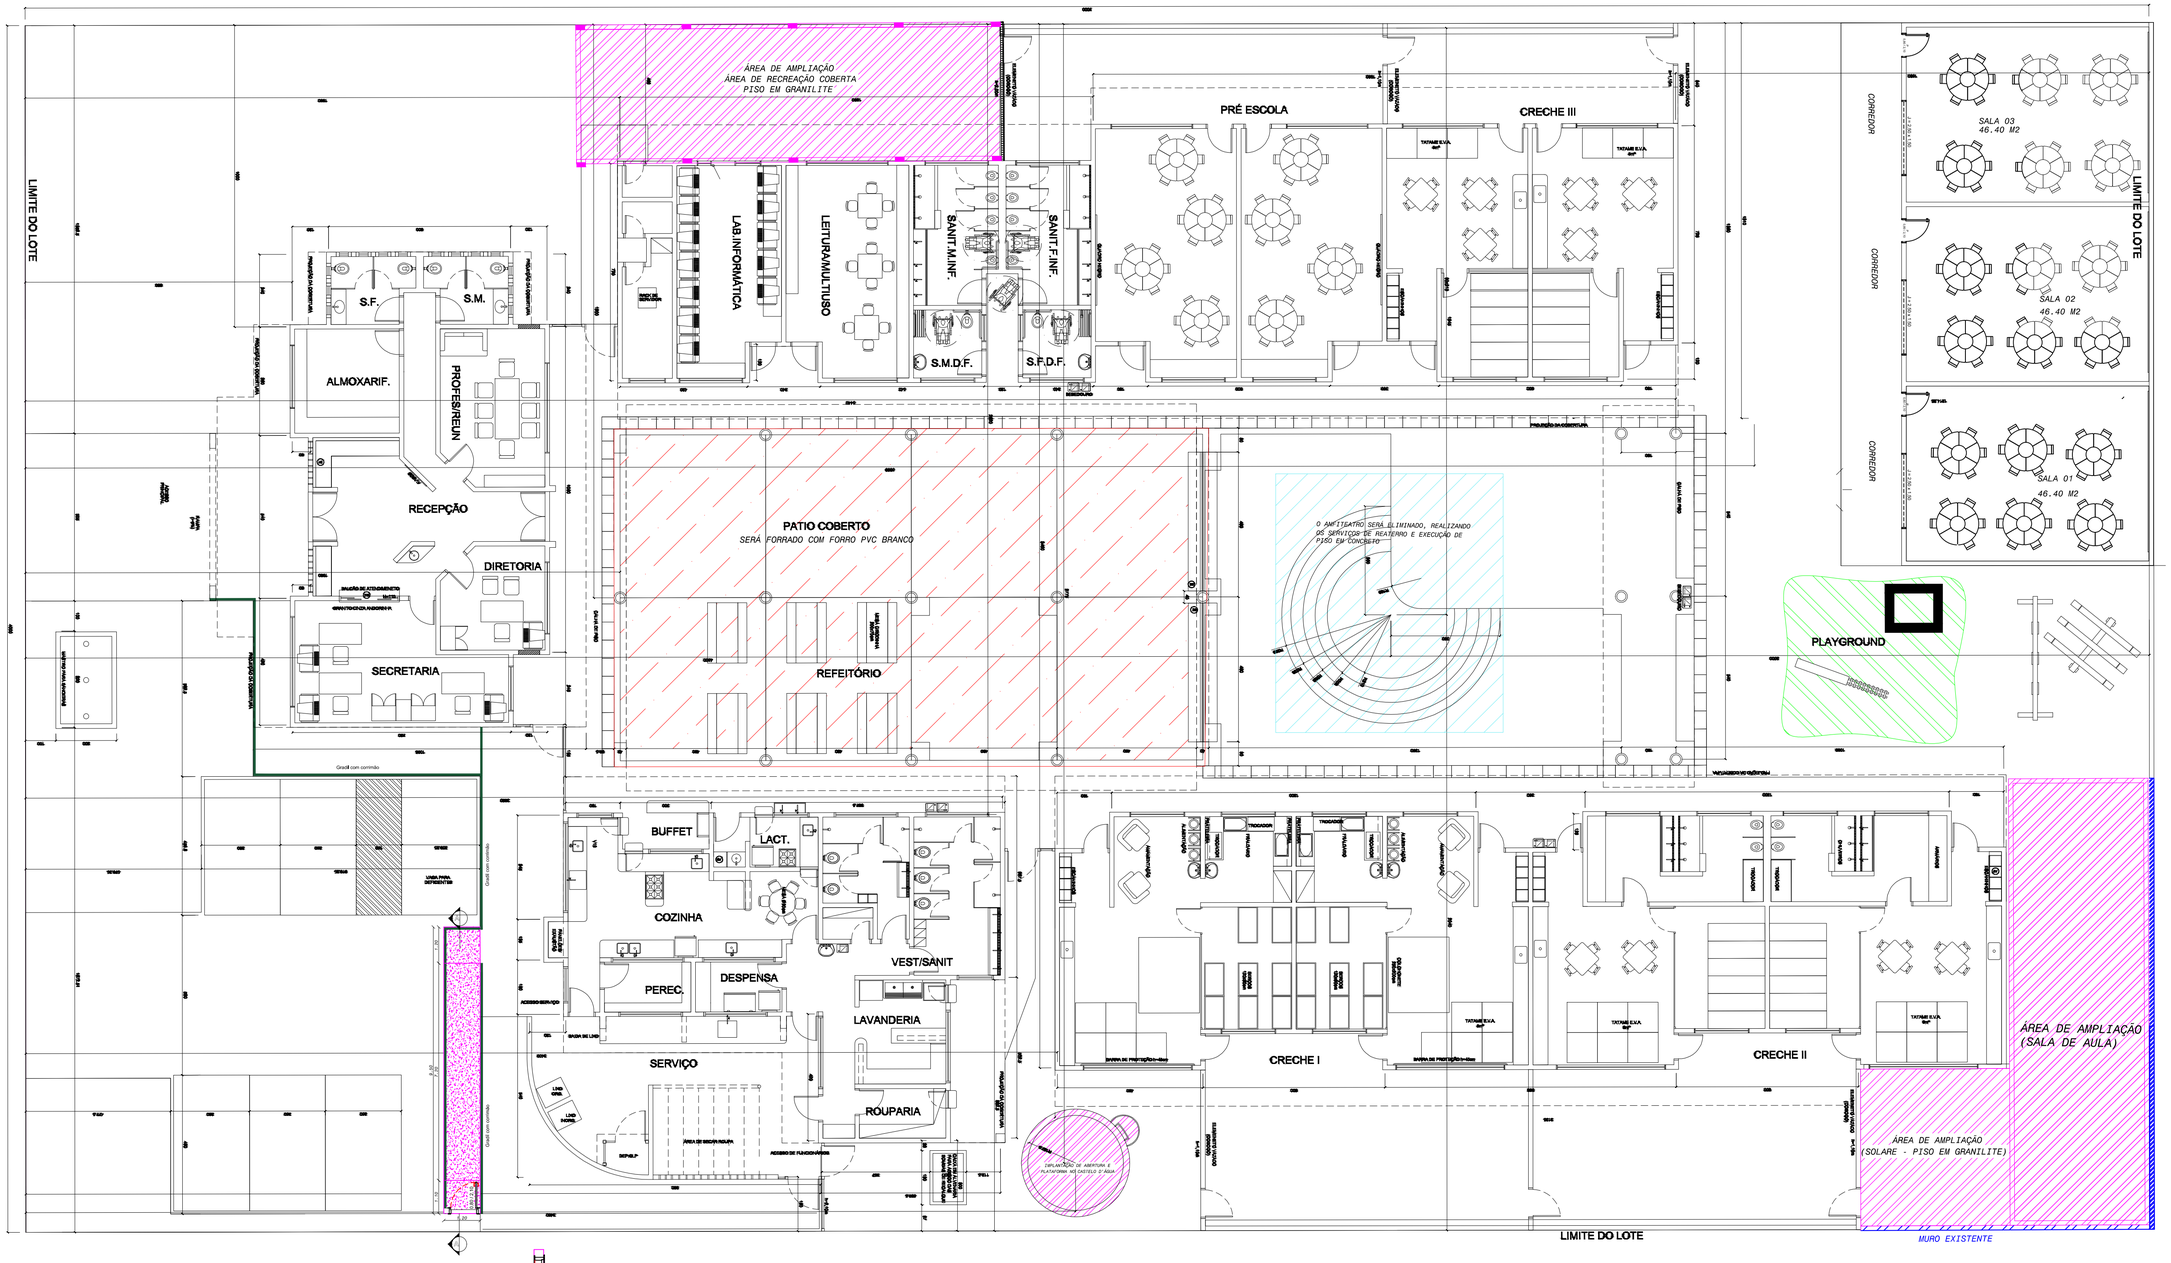


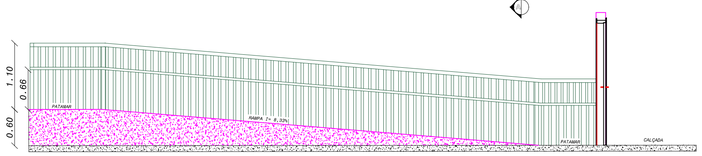


1 CORTE A A (RAMPA)
ESCALA 1:50

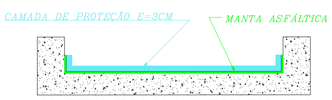


1 DETALHE DA CALHA IMPERMEABILIZADA
ESCALA 1:50

QUADRO DE ÁREA

ÁREA DO TERRENO ---------- 2.808,13m²
ÁREA TOTAL EXISTENTE ----- 1.117,55m²
ÁREA TOTAL Á CONSTRUIR------ 132,61m²
ÁREA TOTAL CONSTRUÍDA----- 1.250,16m²

ESTRUTURA EXISTENTE
ÁREA DE AMPLIAÇÃO
INSTALAÇÃO DE GUARDA CORPO
CONSTRUÇÃO DE RAMPA
MURO EXISTENTE
PÁTIO QUE RECEBERÁ FORRO PVC
ANFITEATRO (REATERRO E PISO CIMENTADO)
PLAYGROUND - (EXECUÇÃO DE DRENO)

PREFEITURA MUNICIPAL DE BREJETUBA

Descrição: AMPLIAÇÃO SALAS PROINFÂNCIA
PROJETO ARQUITETONICO

Conteudo: PLANTA BAIXA DE INDICAÇÃO DE AMPLIAÇÃO

Localização SEDE DO MUNICIPIO– BREJETUBA

Responsavel Técnico:
LUIZ JOSÉ DE FREITAS
ENGENHEIRO CIVIL
CREA MC:177118/D – VISTO ES 20151313

| Data: | Escala: | Prancha: |
|---|---|---|
| OUTUBRO/2018 | INDICADA | 01/03 |