

CAIXA	COTA DE FUNDO
PV-E-1	-3,00
PV-E-2	-3,00
PV-E-3	-2,00
PV-1	-1,00
PV-2	-1,30
PV-3	-1,75
PV-4	-2,10
PV-5	-2,55
PV-6	-1,30
PV-7	-1,30
PV-8	-1,30
PV-9	-1,70
PV-10	-1,30
PV-11	-1,30
CX-1	-0,82
CX-2	-0,82
CX-3	-1,12
CX-4	-1,12
CX-5	-1,57
CX-6	-1,57
CX-7	-0,80
CX-8	-0,80
CX-9	-1,20
CX-10	-0,80
CX-11	-1,12
CX-12	-1,12
CX-13	-1,12
CX-14	-1,12
CX-15	-1,12
CX-16	-1,12
CX-17	-1,12
CX-18	-1,12
CX-19	-1,12
CX-20	-1,12
CX-21	-1,12
CX-22	-1,12
CX-23	-1,12
CX-24	-1,12
CX-25	-1,52
CX-26	-1,52
CX-27	-1,52
CX-28	-1,12
CX-29	-1,12
CX-30	-1,12
CX-31	-1,12

CONVENÇÕES / OBSERVAÇÕES	
	DRENAGEM A SER IMPLANTADA - Ø 300mm
	DRENAGEM A SER IMPLANTADA - Ø 400mm
	DRENAGEM A SER IMPLANTADA - Ø 600mm
	DRENAGEM EXISTENTE
	CAIXA COLETORA
	POÇO DE VISITA EXISTENTE
	POÇO DE VISITA A SER IMPLANTADO

BAIRRO TRABALHISTA

Campo de Futebol

Loteamento

Loteamento

APAE

Creche

Muro Existente

AFONSO CLÁUDIO

CENTRO DE BREJETUBA


Ponte

RIO SÃO DOMINGOS GRANDE

ÁREA DE PRESERVAÇÃO PERMANENTE


PLANTA DE PAVIMENTAÇÃO

1/500

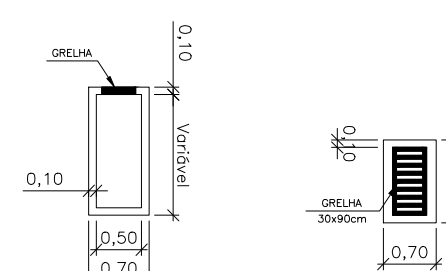


DETALHE TÍPICO - CAIXA COLETORA

1/100

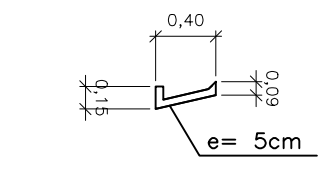

SARJETA


1/50

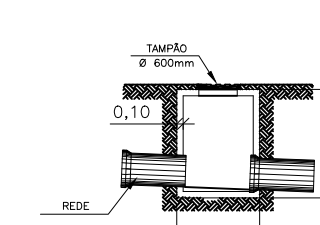

ESQUEMÁTICO - POÇO DE VISITA

SEM ESCALA

(1,10X1,10m)

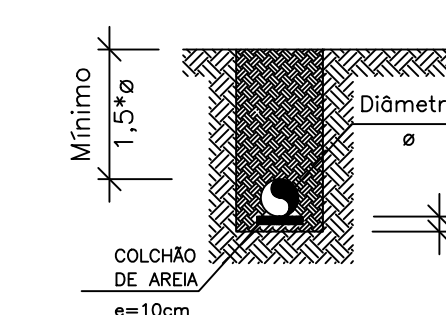


DETALHE DE ASSENTAMENTO

SEM ESCALA

NOTAS


1. MEDIDAS EM METROS.
2. COTAS E INCLINAÇÕES DA DRENAGEM A SER IMPLANTADA DEVERÃO SER VERIFICADAS IN LOCO, PARA MANTER CONFORMIDADE COM A REDE EXISTENTE.
3. DESDE QUE O ESPACAMENTO MÁXIMO SEJA RESPEITADO, O POSICIONAMENTO PODERÁ SER AJUSTADO DE ACORDO COM A NECESSIDADE EM CAMPO.
4. PARA DETALHAMENTO DE PAVIMENTAÇÃO, SINALIZAÇÃO E CALÇAMENTO, VER PROJETOS ESPECÍFICOS.
5. QUANTITATIVOS:

DESCRIÇÃO	UNIDADE	TOTAL
COMPRIMENTO DE DRENAGEM - Ø 300MM	M	272,94
COMPRIMENTO DE DRENAGEM - Ø 400MM	M	263,14
COMPRIMENTO DE DRENAGEM - Ø 600MM	M	44
CAIXA COLETORA	UNID	31
POÇO DE VISITA	UNID	11
GRELHA (0,30X0,90M)	UNID	31
TAMPA PARA POÇO DE VISITA	UNID	11

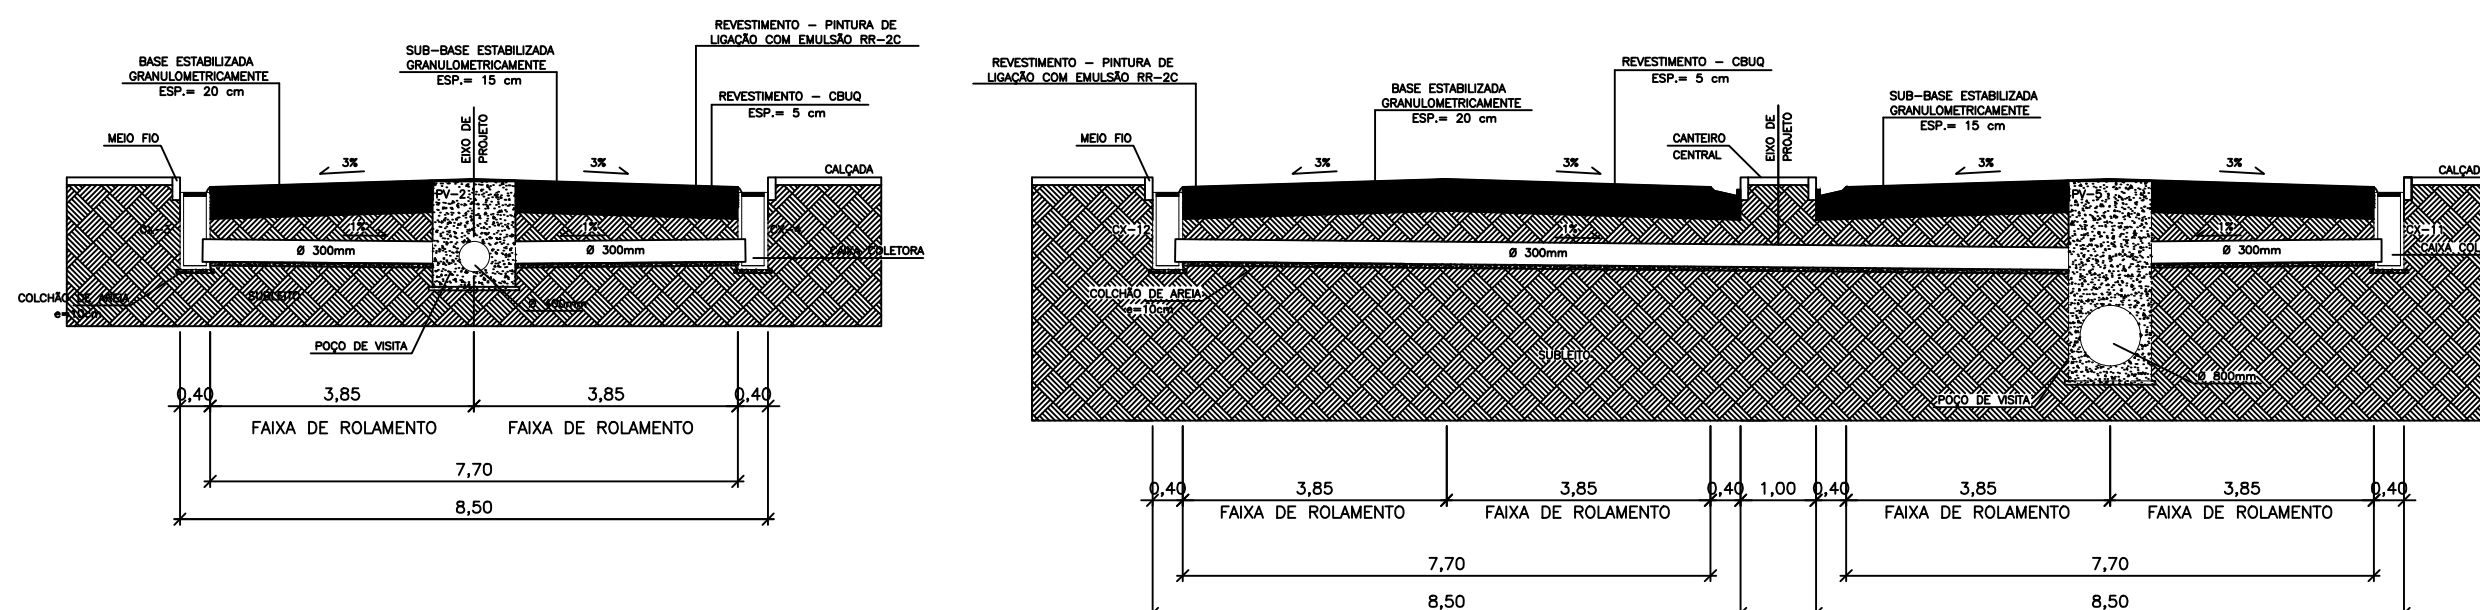


SEÇÃO S1

1/100

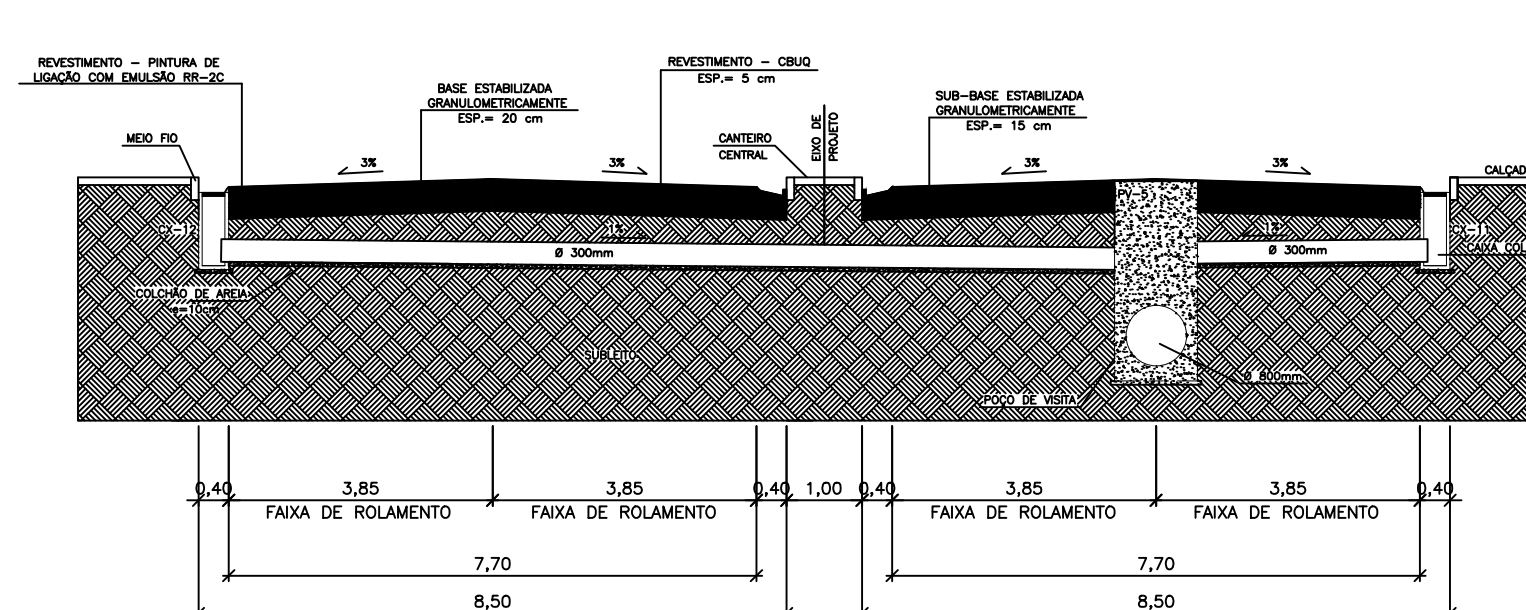


SEÇÃO S2

1/100

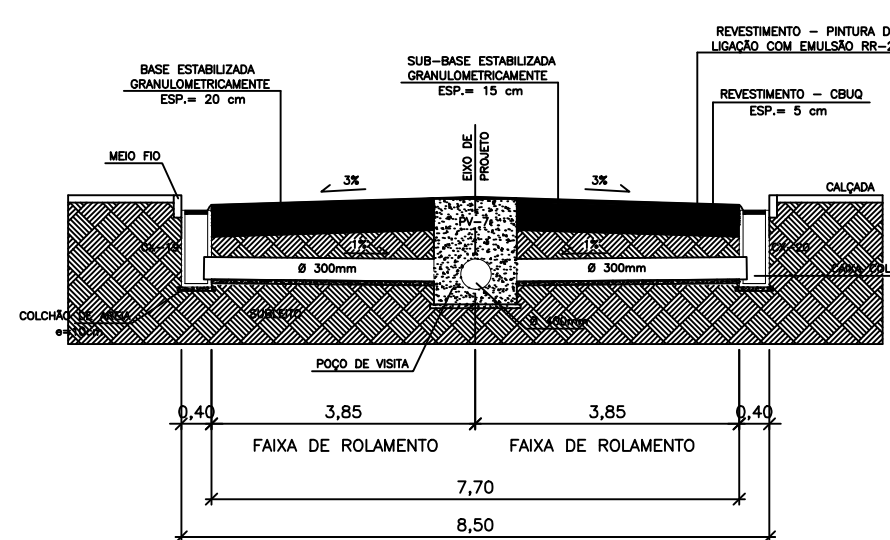


SEÇÃO S3

1/100

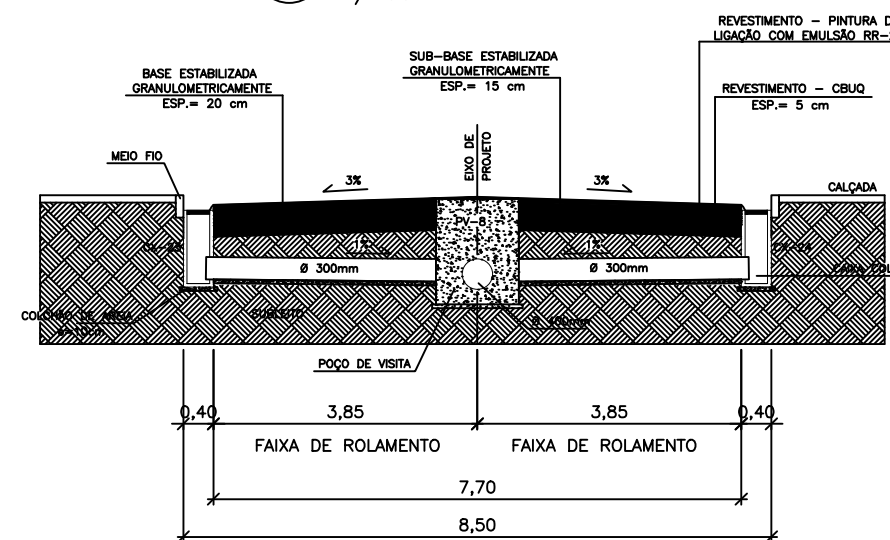


SEÇÃO S4

1/100

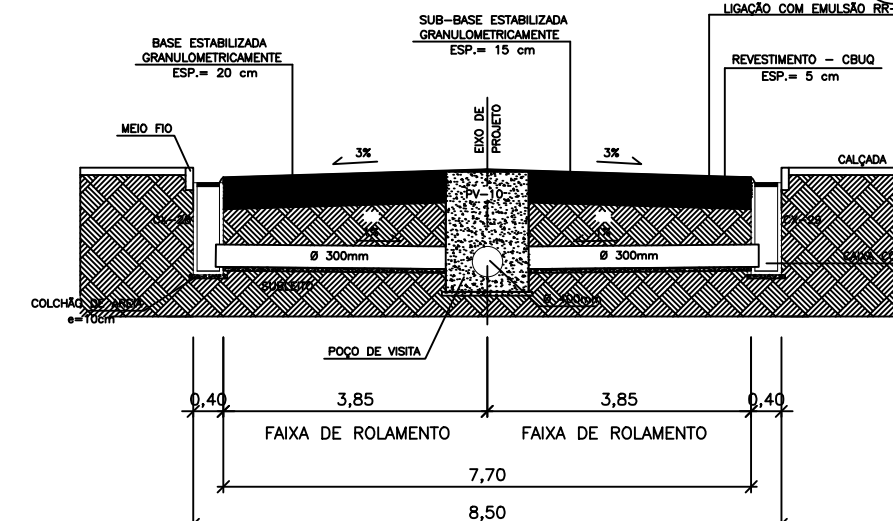

SEÇÃO S5

1/100

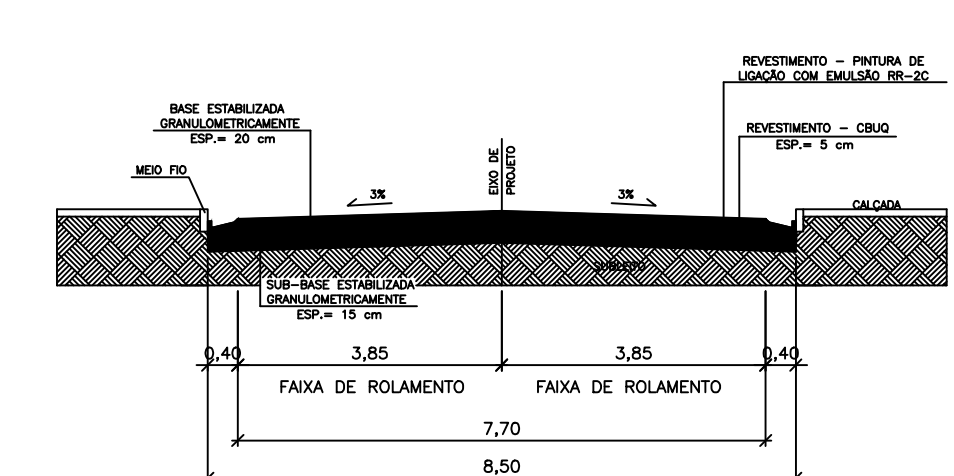

SEÇÃO TÍPICA

1/100

Projeto: _____

Endereço: _____

Proprietário: _____

Autor do Projeto: _____

Responsável Técnico: _____

Data: 26/12/2017

Escala: INDICADA

Prancha Nº: _____

PROJETO DE DRENAGEM

PREFEITURA MUNICIPAL DE BREJETUBA

CLAUDINEI ULIANA RONCETE
CREA: 042472/D

CLAUDINEI ULIANA RONCETE
CREA: 042472/D