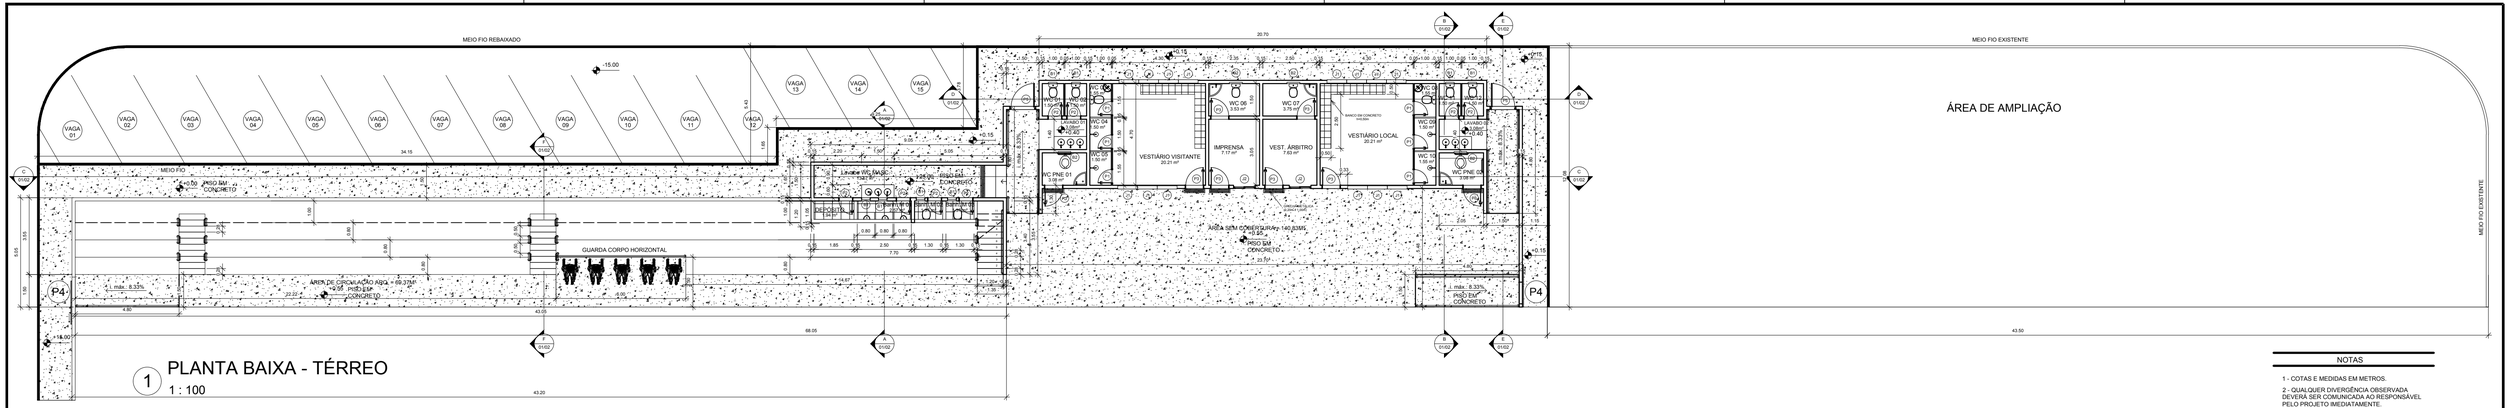

1 PLANTA BAIXA - TÉRREO
1 : 100

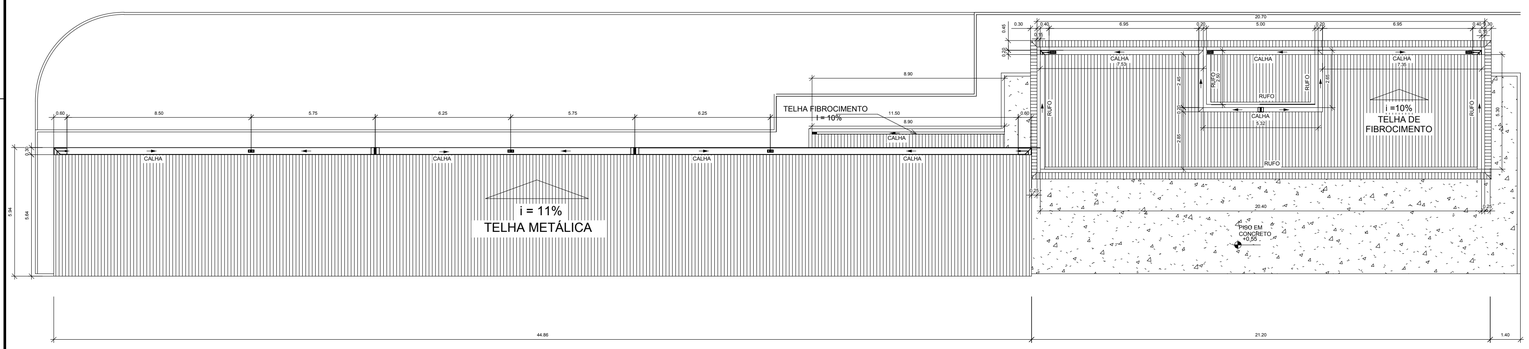

2 PLANTA DE COBERTURA
1 : 100

4 LAYOUT
1 : 500

NOTAS

1 - COTAS E MEDIDAS EM METROS.

2 - QUALQUER DIVERGÊNCIA OBSERVADA DEVERÁ SER COMUNICADA AO RESPONSÁVEL PELO PROJETO IMEDIATAMENTE.

3 - AS DIMENSÕES INDICADAS NAS GRELHAS METÁLICAS SÃO ORIENTATIVAS, DESDE QUE SEJA GARANTIDA A ESTANQUEIDADE. SUAS DIMENSÕES PODERÃO SER ALTERADAS.

LEGENDA DE INDICAÇÕES:

INDICAÇÃO DE ESQUADRIA — NOME PORTA/JANELA

INDICAÇÃO DE CORTE — NÚMERO DO CORTE / NÚMERO DA GUARDA

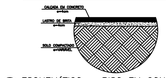

ESQUEMÁTICO – PISO EM CONCRETO/CALÇADA
1/50

Quadro de Ambientes			Revestimento piso	Revestimento parede
Nível	Nome	Área		
TÉRREO	Banh. M 01	2.57 m²	CERÂMICA	CERÂMICA
TÉRREO	Banh. M 02	1.37 m²	CERÂMICA	CERÂMICA
TÉRREO	Banh. M 03	1.37 m²	CERÂMICA	CERÂMICA
TÉRREO	DEPÓSITO	1.94 m²	CERÂMICA	Emboço/Pintura
TÉRREO	IMPRENSA	7.17 m²	CERÂMICA	Emboço/Pintura
TÉRREO	VEST. ÁRBITRO	7.63 m²	CERÂMICA	Emboço/Pintura
TÉRREO	VESTIÁRIO LOCAL	20.21 m²	CERÂMICA	Emboço/Pintura
TÉRREO	VESTIÁRIO VISITANTE	20.21 m²	CERÂMICA	Emboço/Pintura
TÉRREO	WC 01	1.50 m²	CERÂMICA	CERÂMICA
TÉRREO	WC 02	1.50 m²	CERÂMICA	CERÂMICA
TÉRREO	WC 03	1.55 m²	CERÂMICA	CERÂMICA
TÉRREO	WC 04	1.50 m²	CERÂMICA	CERÂMICA
TÉRREO	WC 05	1.50 m²	CERÂMICA	CERÂMICA
TÉRREO	WC 06	3.53 m²	CERÂMICA	CERÂMICA
TÉRREO	WC 07	3.75 m²	CERÂMICA	CERÂMICA
TÉRREO	WC 08	1.55 m²	CERÂMICA	CERÂMICA
TÉRREO	WC 09	1.50 m²	CERÂMICA	CERÂMICA
TÉRREO	WC 10	1.50 m²	CERÂMICA	CERÂMICA
TÉRREO	WC 11	1.50 m²	CERÂMICA	CERÂMICA
TÉRREO	WC 12	1.50 m²	CERÂMICA	CERÂMICA
TÉRREO	WC PNE 01	3.08 m²	CERÂMICA	CERÂMICA
TÉRREO	WC PNE 02	3.08 m²	CERÂMICA	CERÂMICA
TÉRREO	LAVABO 01	3.08 m²	CERÂMICA	CERÂMICA
TÉRREO	LAVABO 02	3.08 m²	CERÂMICA	CERÂMICA
TÉRREO	LAVABO WC MASC.	13.57 m²	CONCRETO	Emboço/Pintura/*
TÉRREO	Área sem cobertura	140,83 m²	CONCRETO	———
TÉRREO	Área circulação ARQ.	69.37 m²	CONCRETO	———
TÉRREO	CALÇADA EXTERNA	531,39 m²	CONCRETO	———
TÉRREO	LADRILHO	70.85 m²	———	———
TÉRREO	MEIO FIO	87,41 M	———	———

* OBS: NA ÁREA DOS BANHEIROS MASCULINOS HAVERÁ REVESTIMENTO CERÂMICO NA PAREDE DE ENTRADA DOS WC'S E NAS DEMAIS EMBOÇO E PINTURA.

OBS: NAS PAREDES ONDE HAVERÁ REVESTIMENTO CERÂMICO ESTE SERÁ EXECUTADO EM TODA ALTURA DE 2,94M. ONDE HÁ DIVISÓRIA DE MÁMORE NÃO SERÁ APLICADO REVESTIMENTO.

OBS: NAS PAREDES ONDE HAVERÁ SERVIÇO DE EMBOÇO E PINTURA O PÉ DIREITO INTERNO CONSIDERADO FOI DE 2,94M E´EXTERNO COMO 3,06M.

* PARA ARQUIBANCADAS OS VALORES ESTÃO INFORMADOS NOS CORTES.

Quadro de Esquadrias - Janelas				
Tipo	Largura	Altura	Peitoril	Quantidade
B1	0.40	0.40	1.80	8
J1	0.90	0.80	1.60	14
J2	1.00	1.00	1.00	2
B2	0.60	0.60	1.60	4

Quadro de Esquadrias - Portas				
Tipo	Largura	Altura	Quantidade	Tipo de Abertura
P1	0.60	1.50	6	Porta de abrir (Aluminio)
P2	0.60	2.10	8	Porta de abrir (Madeira)
P3	0.80	2.10	8	Porta de abrir (Madeira)
P4	1.00	2.10	2	Porta de Correr (Ferro)
P5	0.90	2.10	2	Porta de abrir (corta fogo)

5 FACHADA - FRONTAL
1 : 200

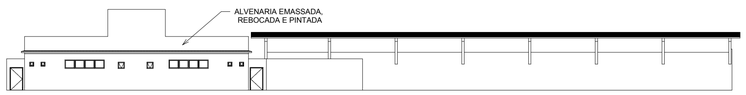

6 FACHADA - FUNDO
1 : 200

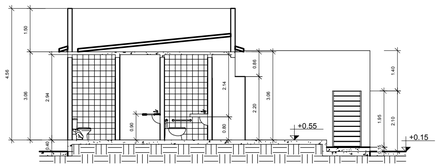

9 CORTE BB
1 : 75

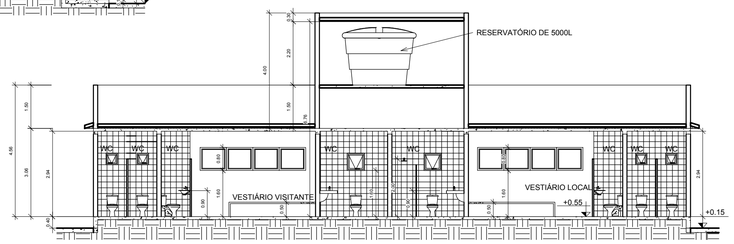

11 CORTE DD
1 : 75

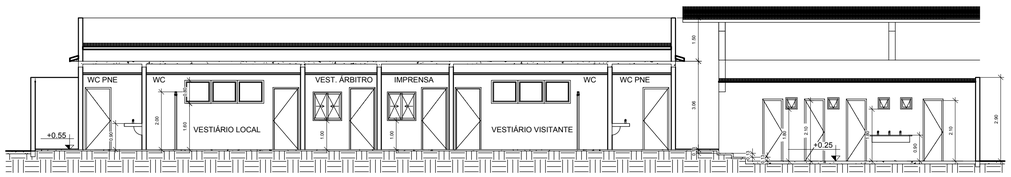

10 CORTE CC
1 : 75

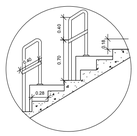

DETALHE 01
ESCADA E GUARDA CORPO

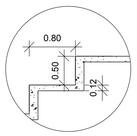

DETALHE 02
ASSENTO ARQ.

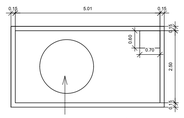

CAPACIDADE DO RESERVATÓRIO 5000 LITROS

3 PLANTA - CAIXA D'ÁGUA
1 : 100

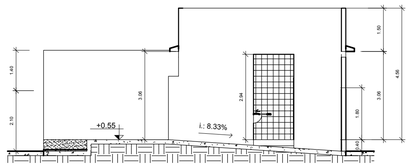

12 CORTE EE
1 : 75

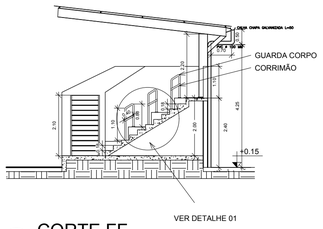

13 CORTE FF
1 : 75

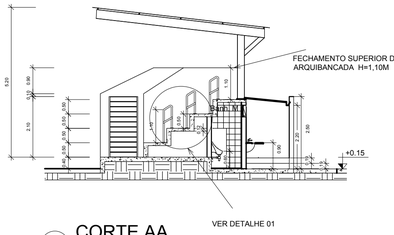

8 CORTE AA
1 : 75

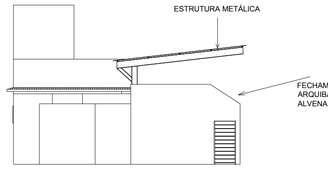

7 FACHADA - LATERAL
1 : 100

DESCRIÇÃO
PROJETO VESTIÁRIO E ARQUIBANCADA LADO ESQUERDO CAMPO URBADO TRISTÃO

PROJETO ARQUITETÔNICO - VESTIÁRIO

PROPRIETÁRIO:
PREFEITURA MUNICIPAL DE BREJETUBA

LOGRADOURO:
RUA ANTÔNIO LUIZ BADARÓ

MUNICÍPIO:
BREJETUBA

ESTADO:
ESPIRITO SANTO

USO:
COMUNITÁRIO

DATA:
DEZEMBRO/ 2017

PRANCHA:
01/02

CONTEUDO DA PRANCHA:
CORTES,FACHADAS, PLANTAS ARQUITETÔNICAS E TABELAS

CONTATO:
ron7@ron7.com.br - 27-3733-1349 / 27-99970-7034

RESPONSÁVEL TÉCNICO:

Claudinei Uliana Roncete
Engenheiro Civil
CREA:ES-042472/D

Ron7 Projetos e Consultoria

NOTA
1-TODAS AS MEDIDAS DEVERÃO SER CONFERIDAS NO LOCAL.
2-EM CASO DE DÚVIDA,CONSULTE O ENGENHEIRO. TEL(27)99905-8225
3-MEDIDAS EM CENTÍMETROS
4-AS VIGAS INDICADAS COM i-30CM DEVERÃO SER CONSIDERADAS A PARTIR DO FUNDO FUNDO DO PATAMAR, CONFORME VISTA LATERAL DO PROJETO DE COBERTURA