
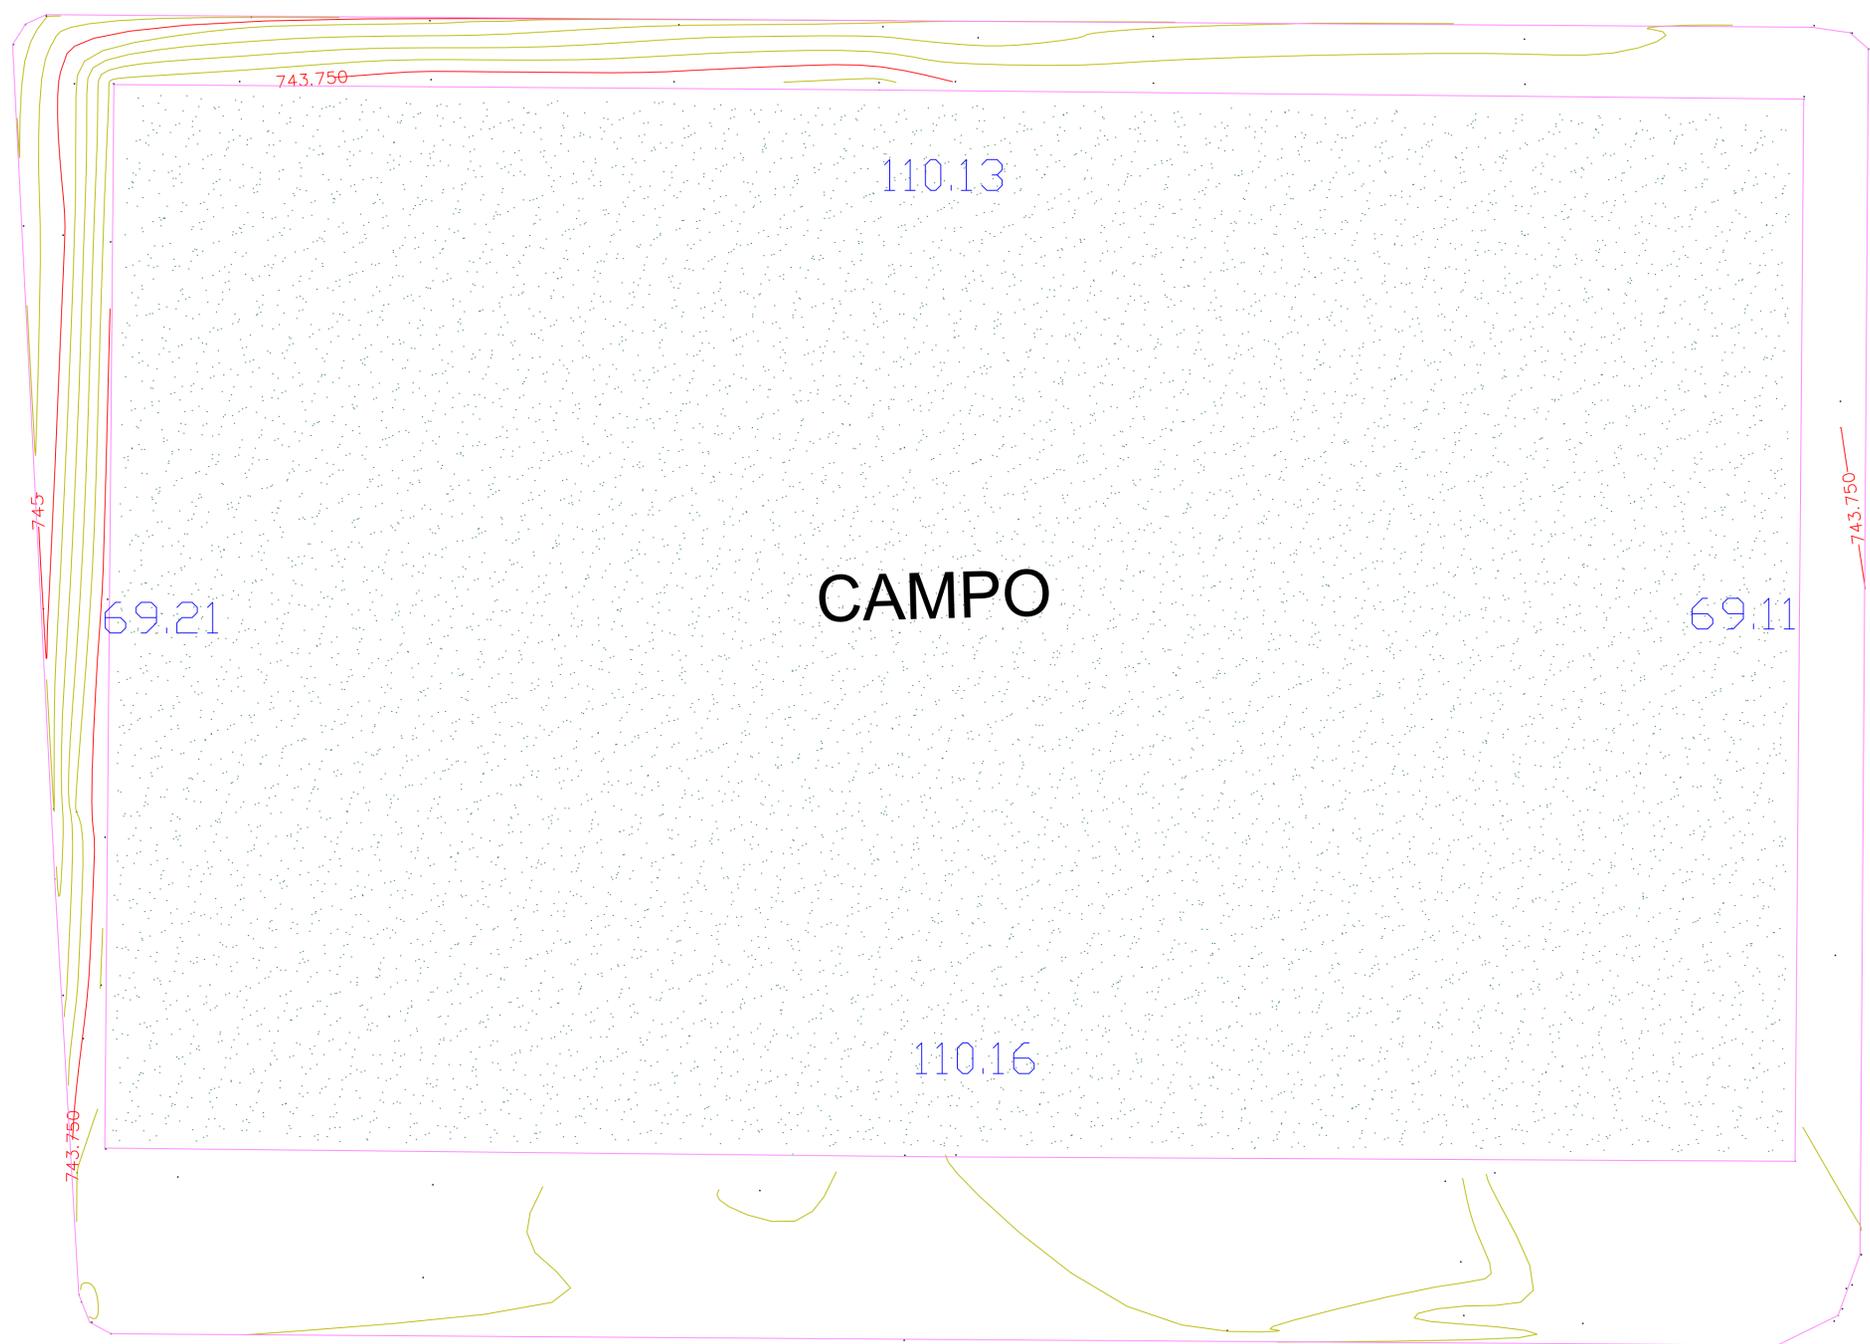


DETALHAMENTO

CURVA MESTRE ———  
CURVAS DE NÍVEIS ———  
OBSERVAÇÃO: CURVA DE NÍVEL A CADA 0.25 METROS

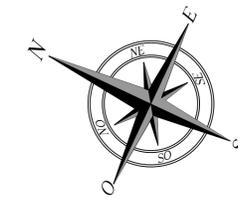

DESCRIÇÃO PROJETO DO VESTIÁRIO E ARQUIBANCADA LADO ESQUERDO CAMPO URBADO TRISTÃO LEVANTAMENTO PLANIALTIMÉTRICO	
PROPRIETÁRIO: PREFEITURA MUNICIPAL DE BREJETUBA	
LOGRADOURO: RUA ANTÔNIO LUIZ BADARÓ	CONTATO: ron7@ron7.com.br - 27-3733-1349 / 27-99970-7034
MUNICÍPIO: BREJETUBA	RESPONSÁVEL TÉCNICO:  Claudinei Uliana Roncete Engenheiro Civil CREA:ES-042472/D
ESTADO: ESPIRITO SANTO	
USO: COMUNITÁRIO	
DATA: DEZEMBRO/2017	
PRANCHA: 01/01	ESCALA: 1:230
CONTEUDO DA PRANCHA: LEVANTAMENTO PLANIALTIMÉTRICO	