

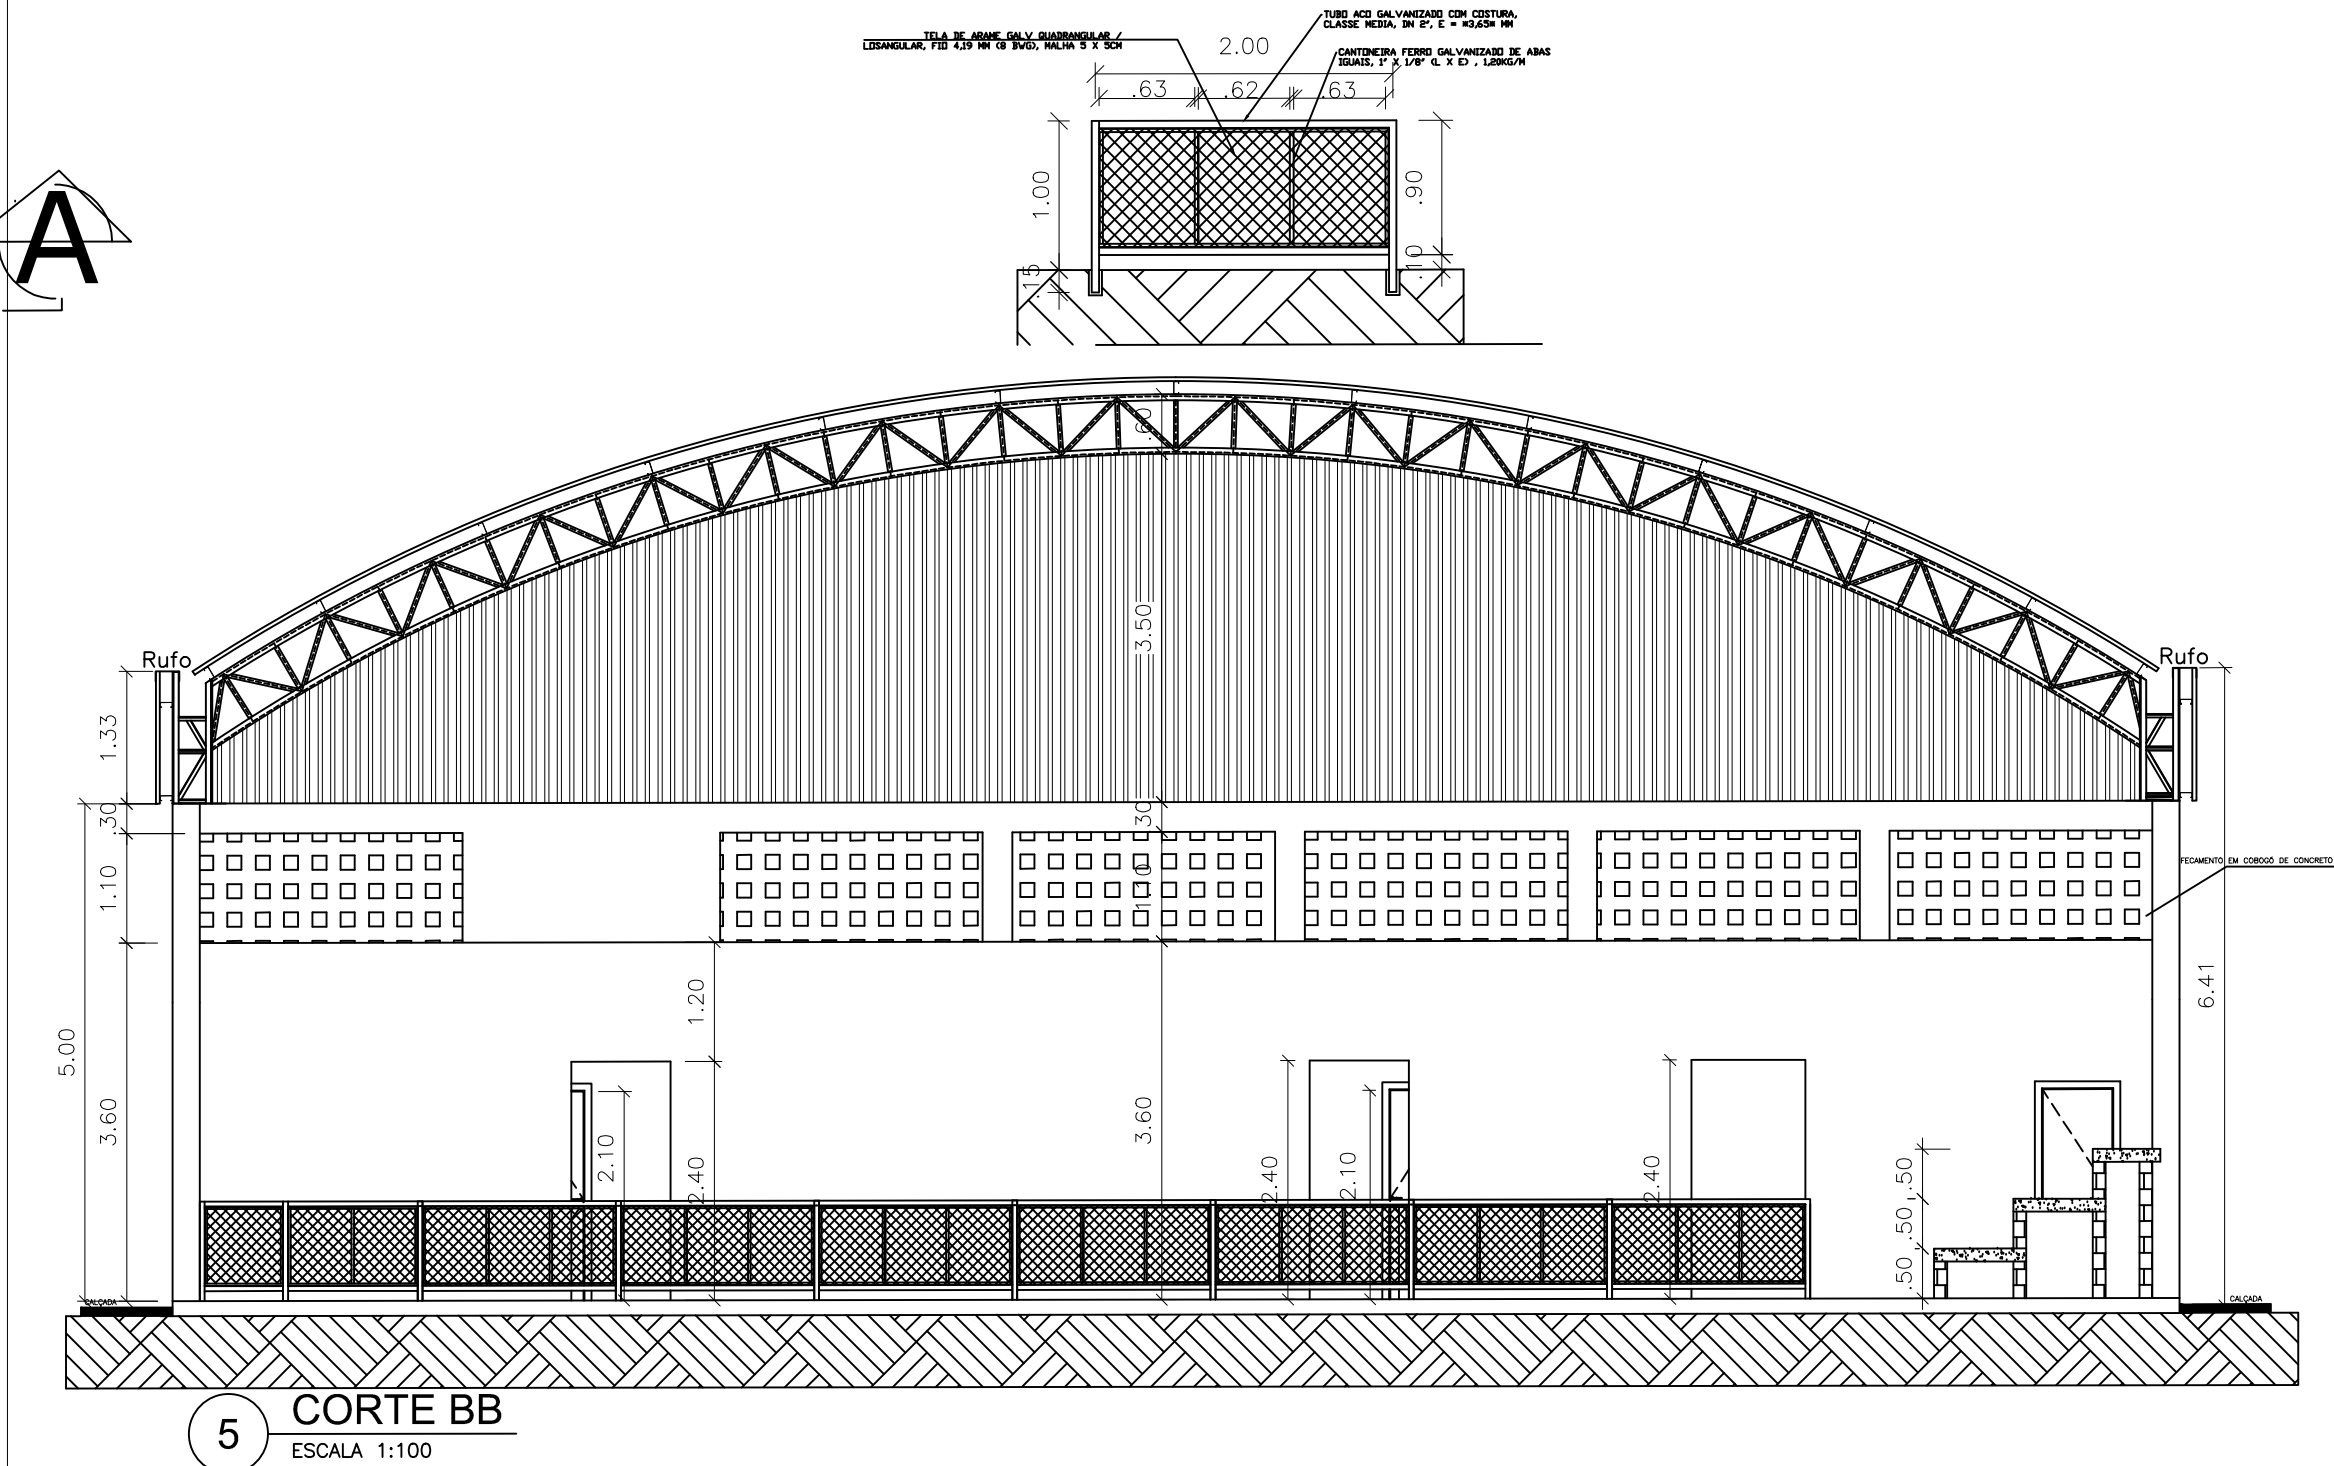
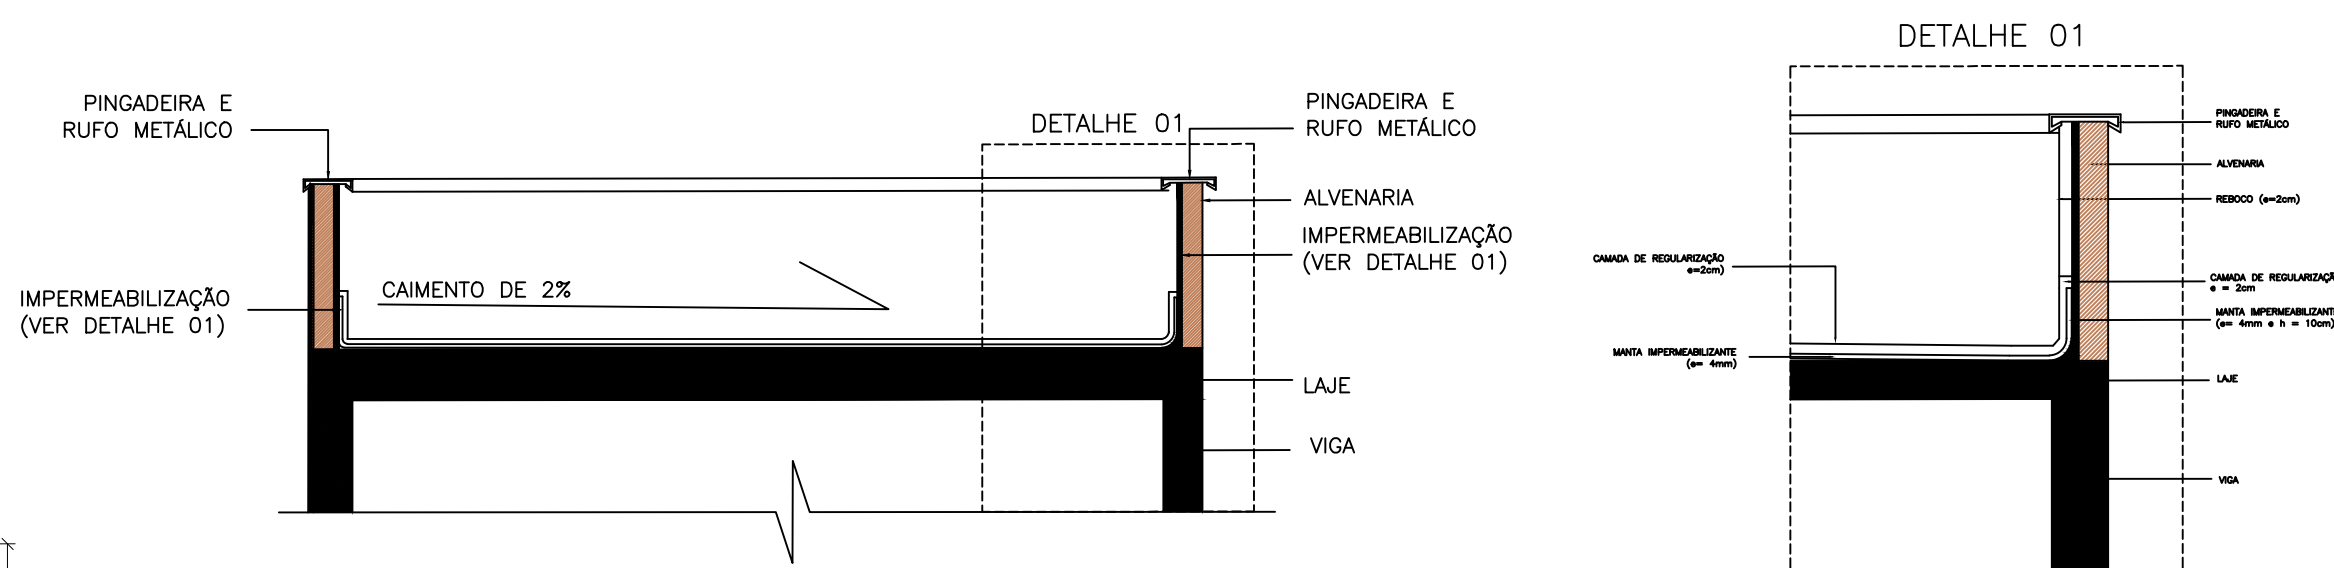


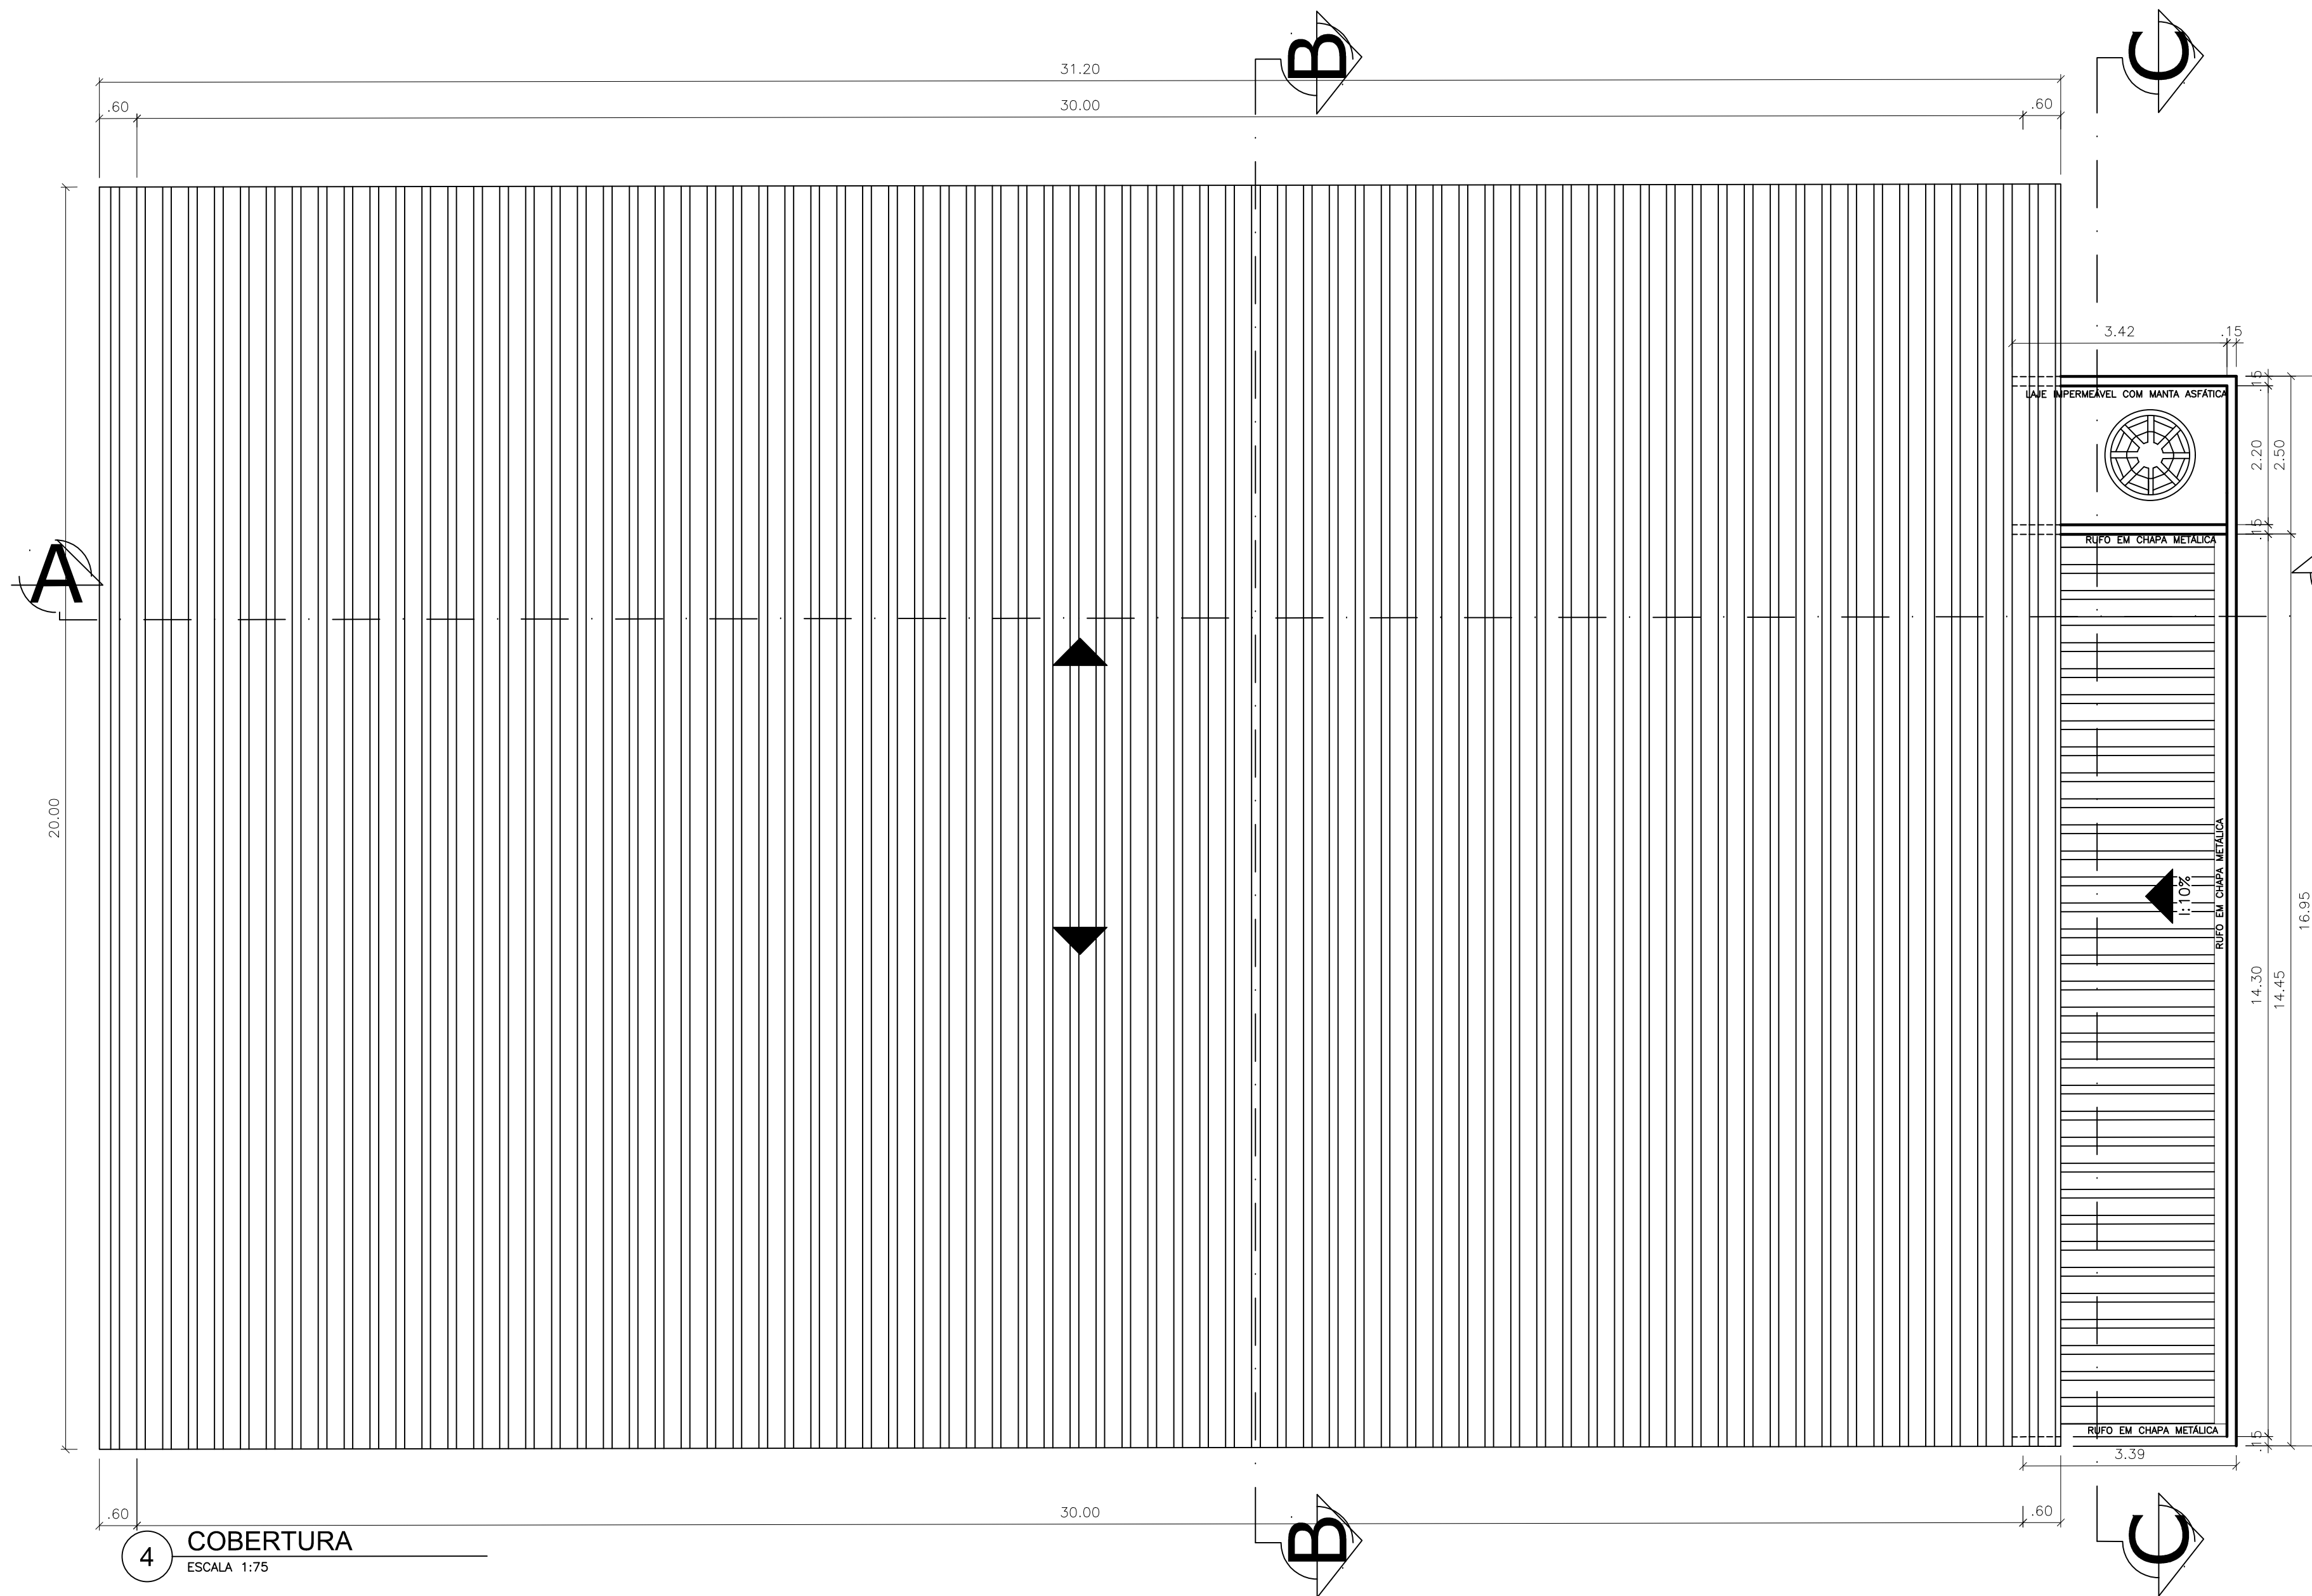

Nota:
A parede de fechamento da quadra com ligação para o banheiro será executada com altura de 3,60m, a fim de alcançar a altura da platibanda. Para suporte da laje as paredes de sustentação serão de alvenaria de bloco estrutural ou bloco cheio de concreto, sobre toda a platibanda inclusive sob as área de cobogô da parede limite da quadra com banheiros terá uma fiada de bloco canaleta.

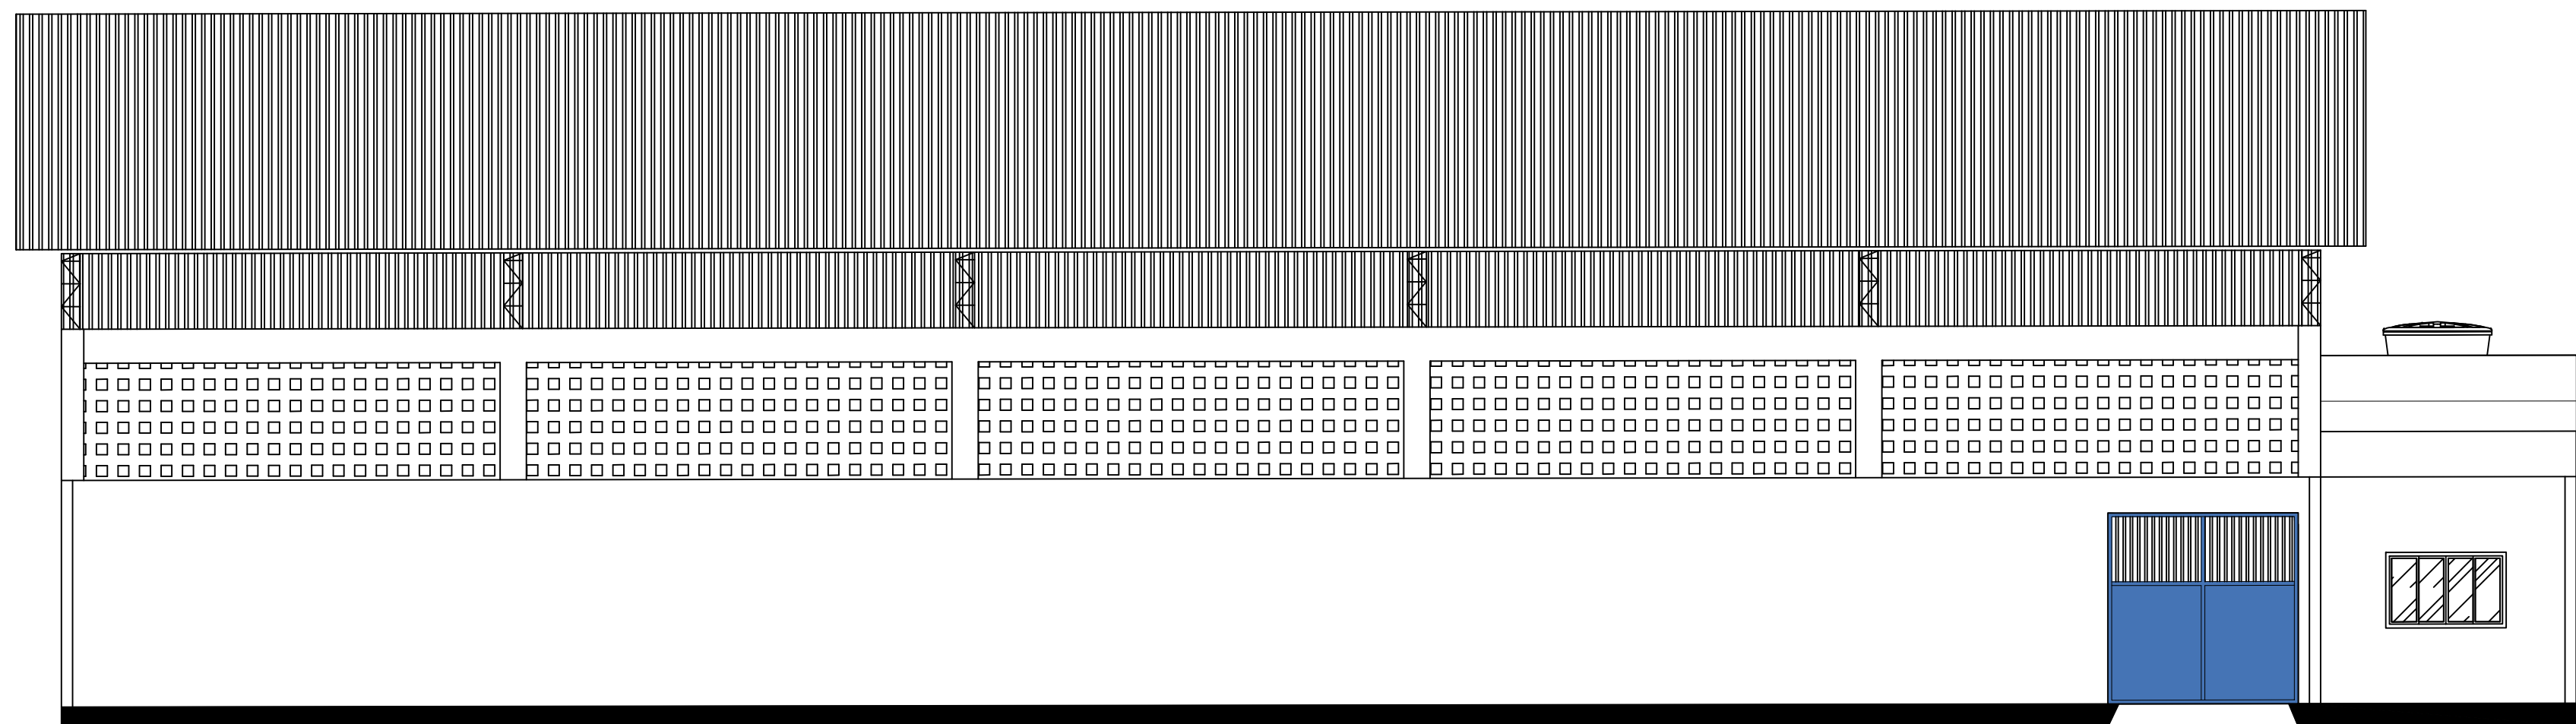

PROJETO DE ARQUITETURA

OBSERVAÇÕES:
PAREDES NÃO COTADAS = 15cm
COTAS EM CENTÍMETRO
DIMENSÕES E DETALHAMENTO DA COBERTURA DE ACORDO COM PROJETO ESPECÍFICO

PROJETO:
PROJETO PARA CONSTRUÇÃO DE QUADRA POLIESPORTIVA LOCALIZADA NA COMUNIDADE DE PINHEIROS, ZONA RURAL DO MUNICÍPIO DE BREJETUBA/ES.

LOCAL	ÁREA CONSTRUÍDA
ÁREA TOTAL DA EDIFICAÇÃO	657,50 m²
ÁREA TOTAL DE CALÇADA	120,13 m²
COMPRIMENTO DE MEIO FIO	119,99 m

PROJETO/RT:
CARLOS ALBERTO TERNERO
ENGENHEIRO CIVIL - CREA ES 5877/D

PROPRIETÁRIO:
PREFEITURA MUNICIPAL DE BREJETUBA
CNPJ: 01.612.674/0001-00

CONTEÚDO: COBERTURA, CORTE BB, FACHADA E DETALHES	DESENHISTA: DATA DO PROJETO: JANEIRO/2019 PRANCHA: 02/02
--	--