


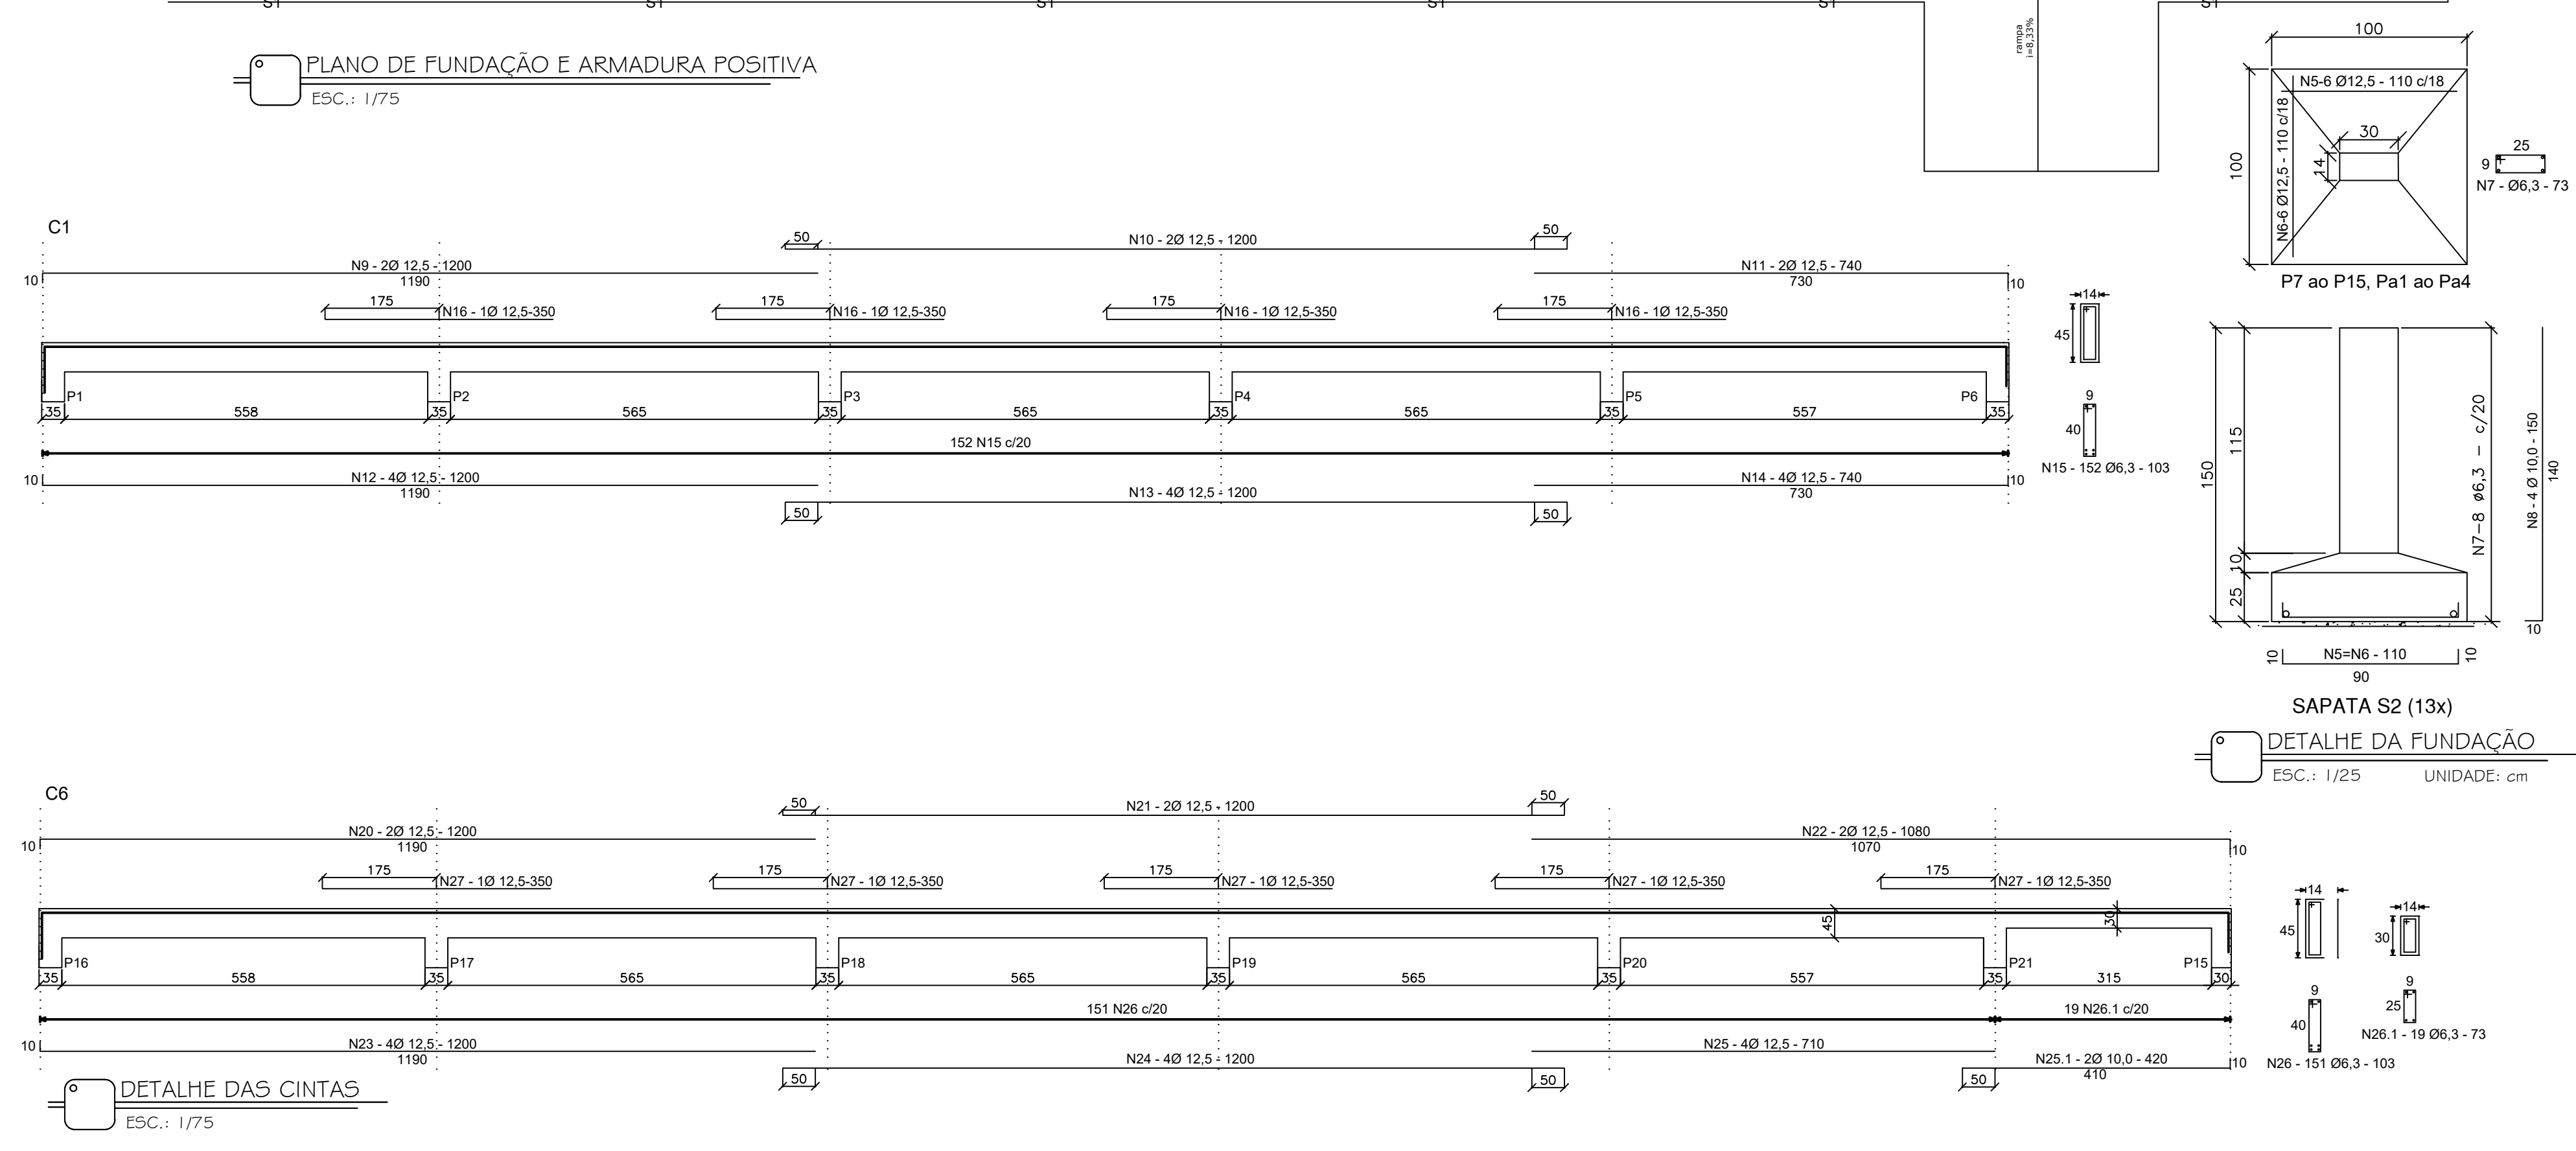

SAPATA S1 (12x)

DETALHE DA FUNDAÇÃO

ESC.: 1/25 UNIDADE: cm

C2 ao C5

110

N17 - 2Ø 10.0 - 370

350

10

P7, P9, P11

P8, P10, P12

P13

P14

325

18 N19 c/20

10

N18 - 2Ø 10.0 - 370

350

10

14

30

9

25

N19 - 1Ø Ø

CONTEÚDO: PLANO DE FUNDAÇÃO E DETALHES	DESENHISTA:
	DATA DO PROJ.: MARÇO/2017
	PRINCHA: 01/