









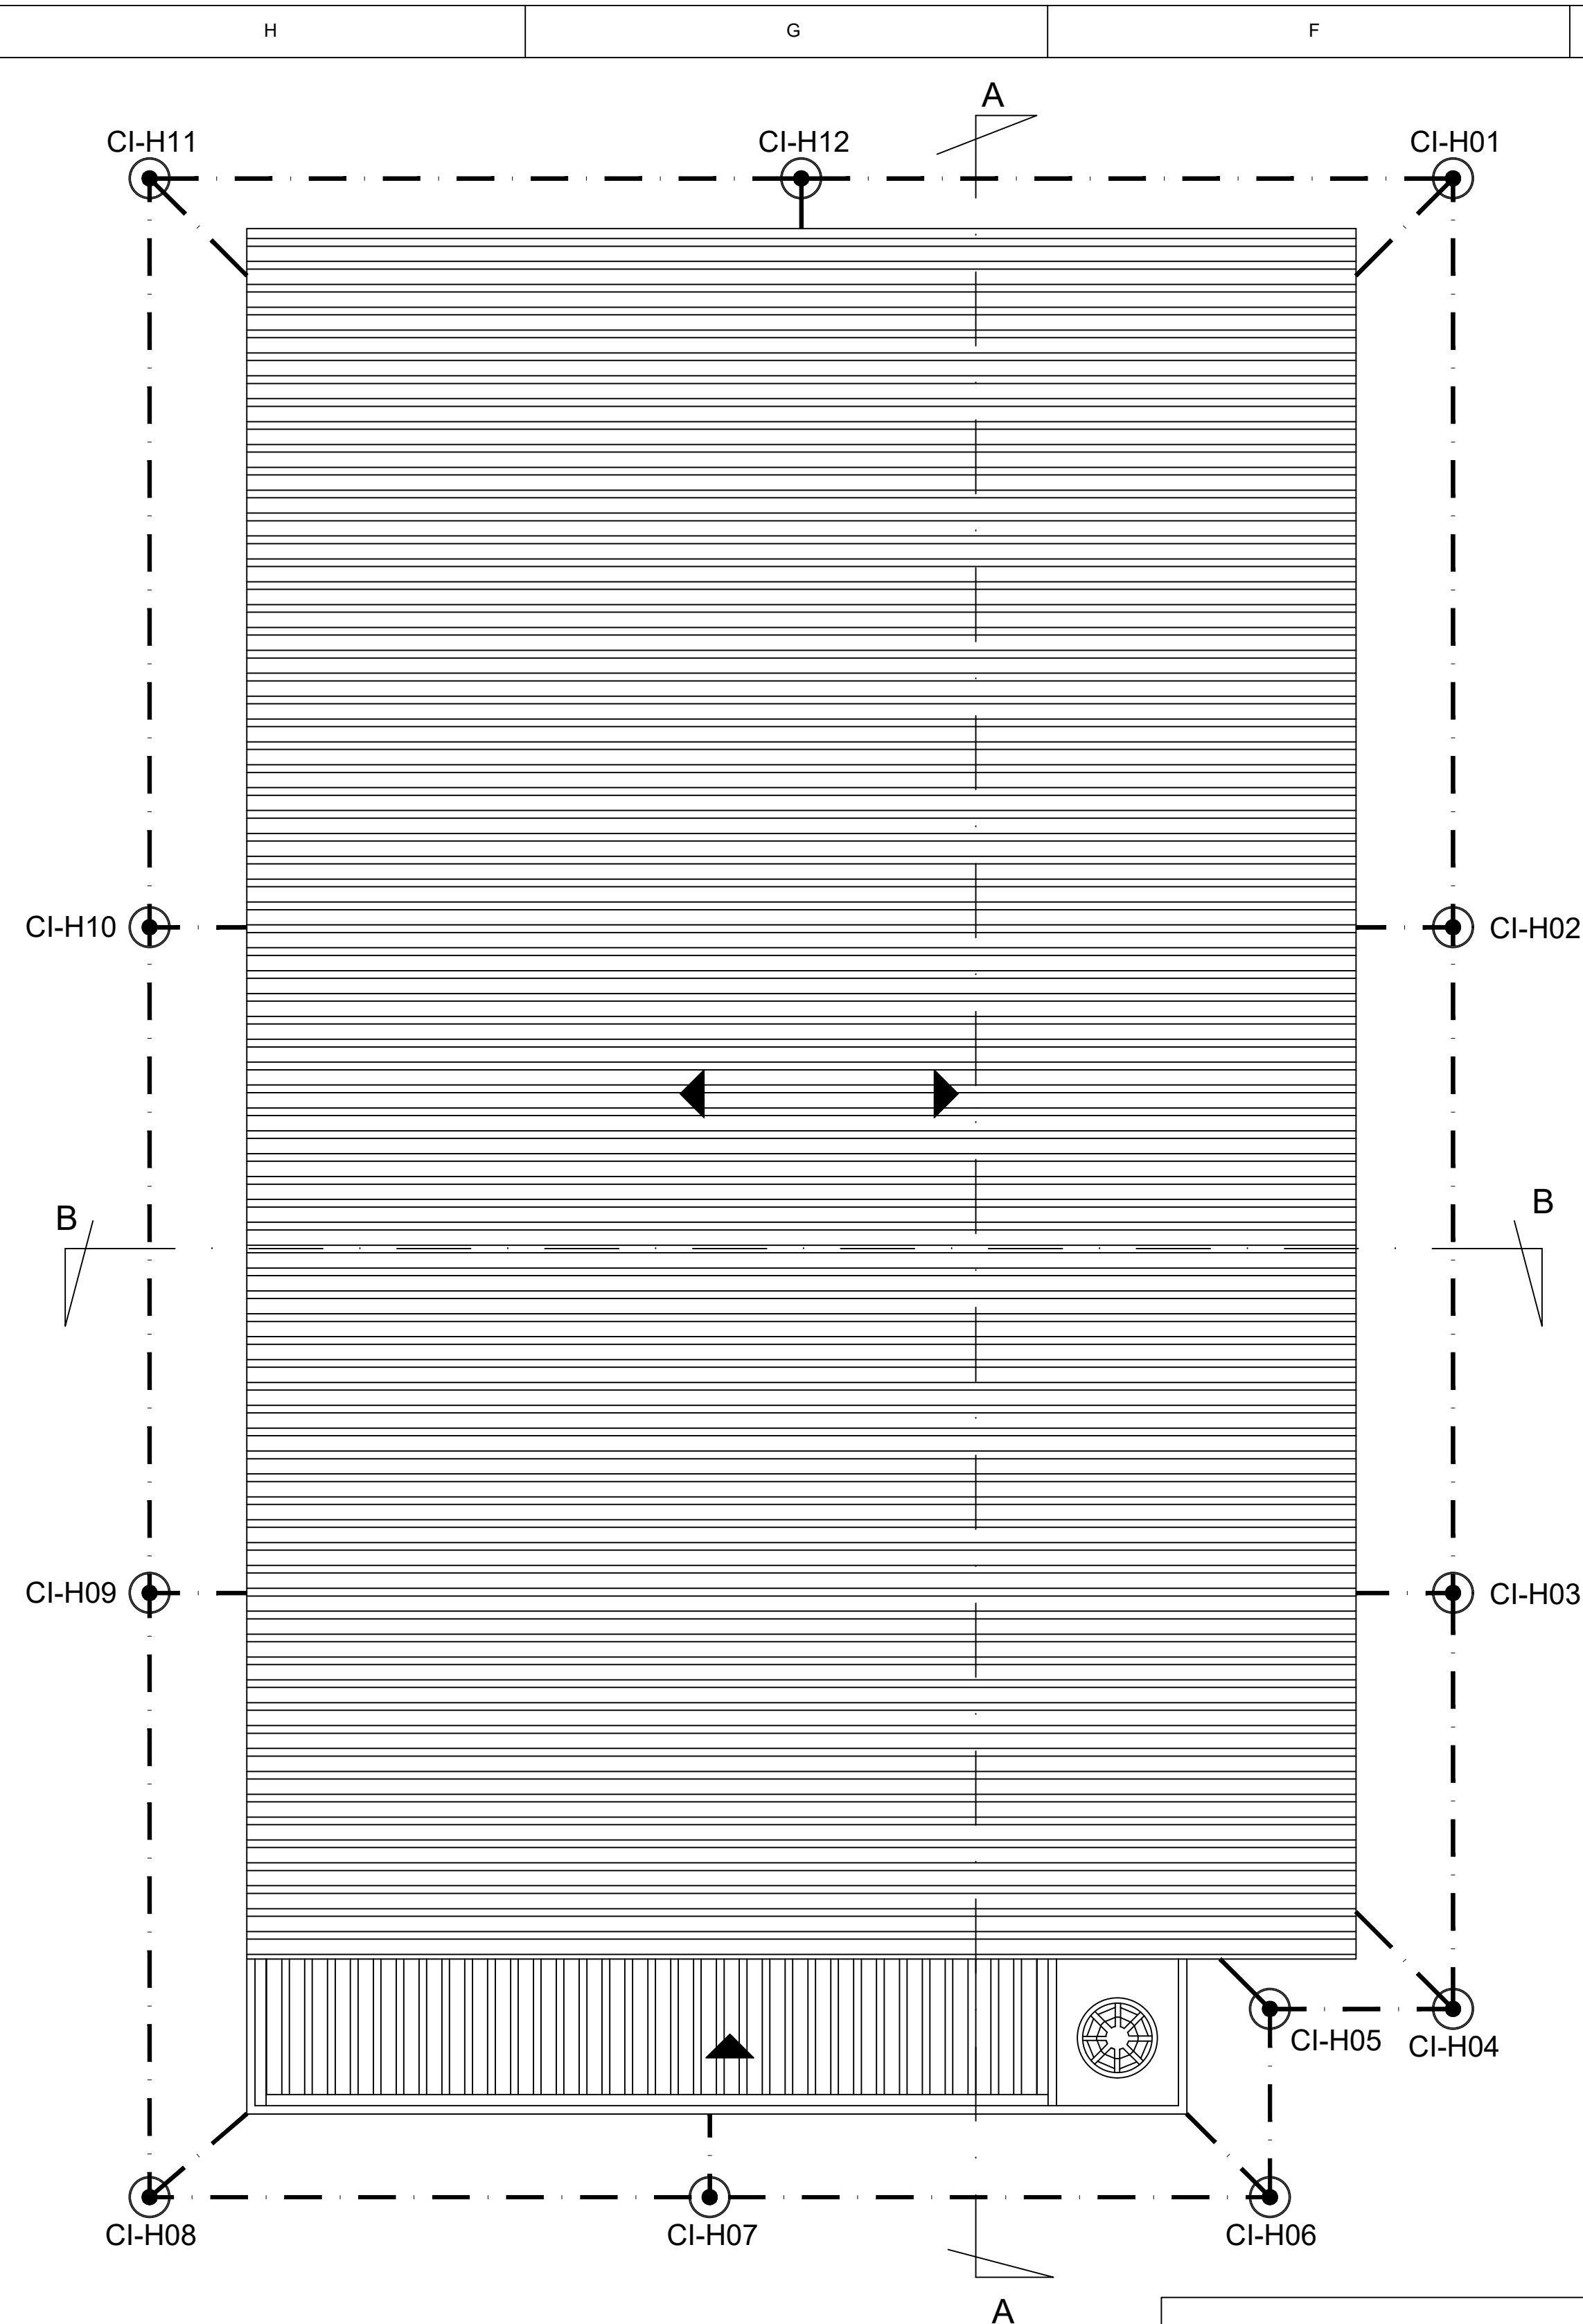


PLANTA DE COBERTURA
ESCALA : 1/75

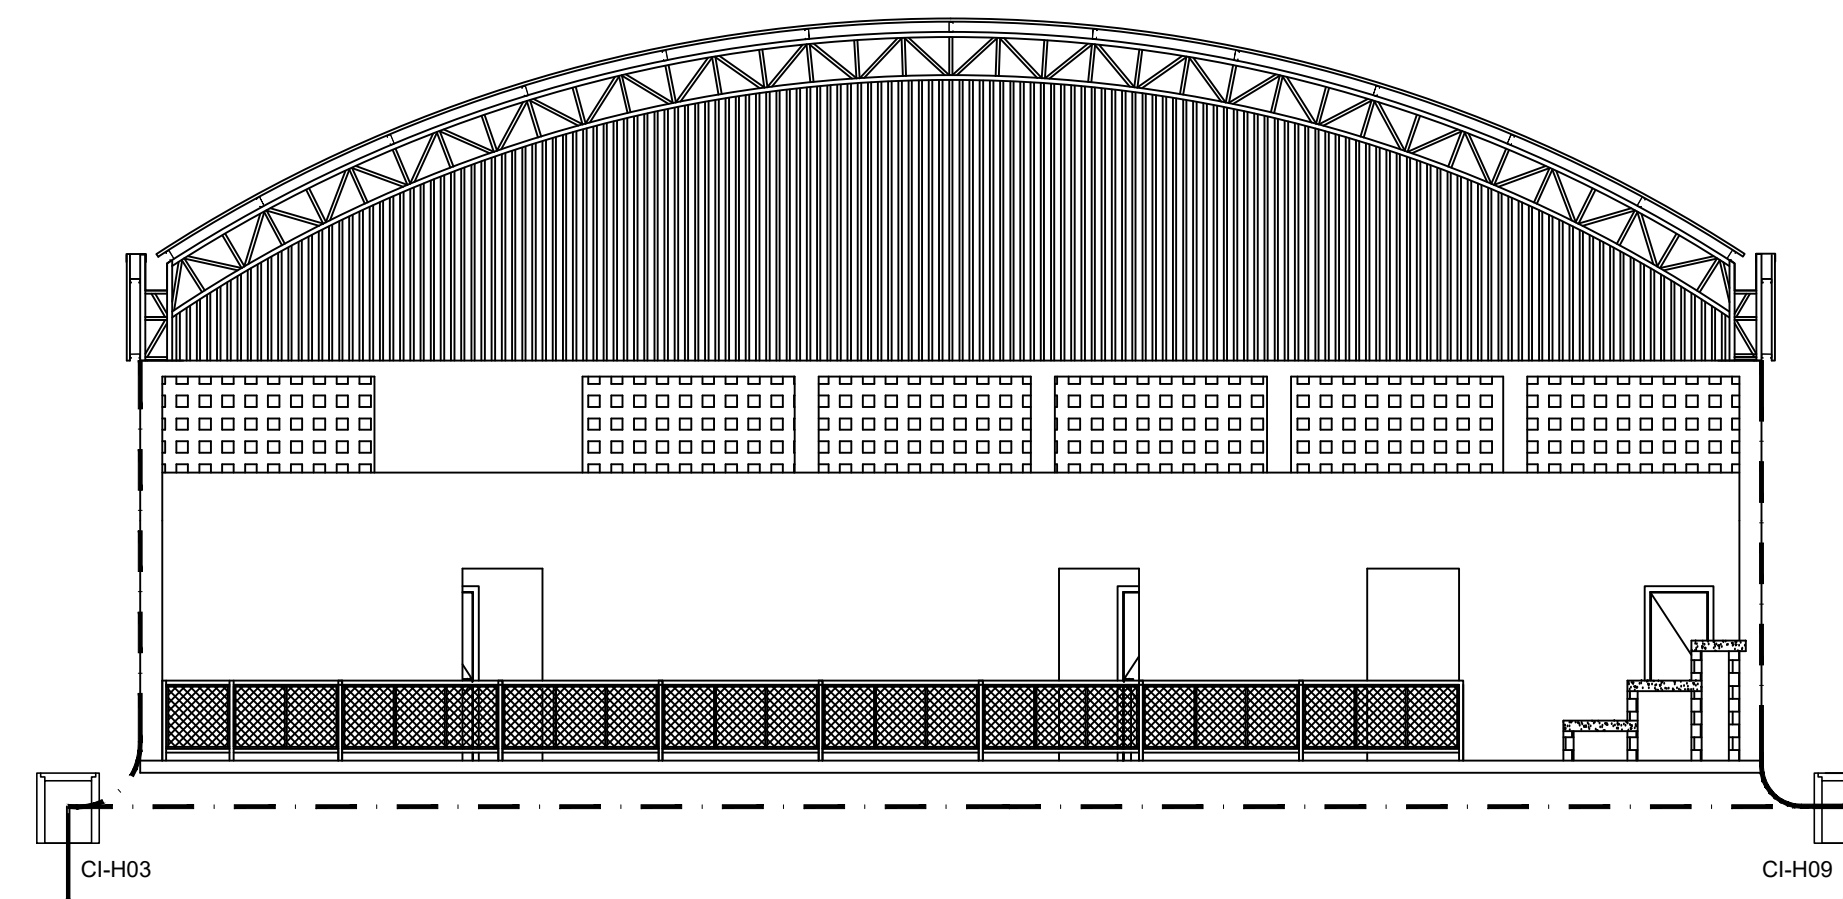

CORTE BB

ESCALA : 1 / 100

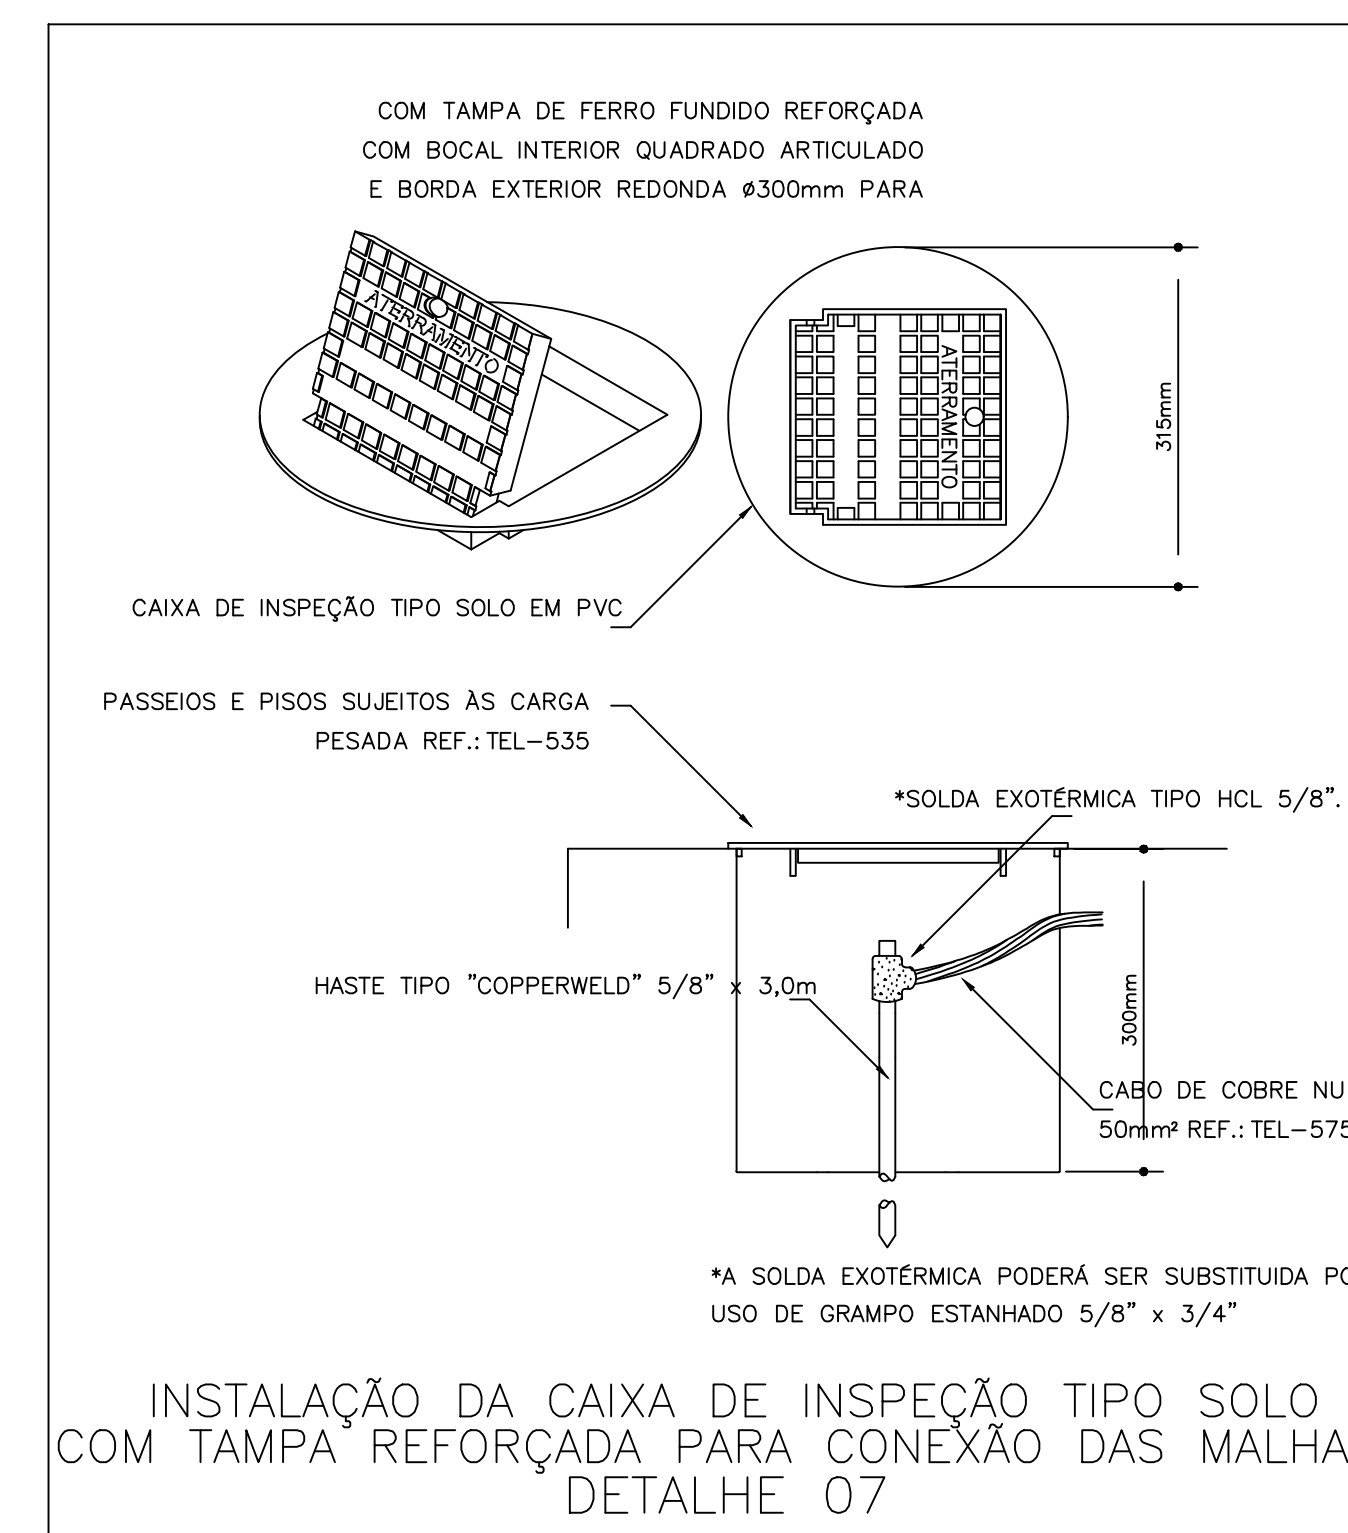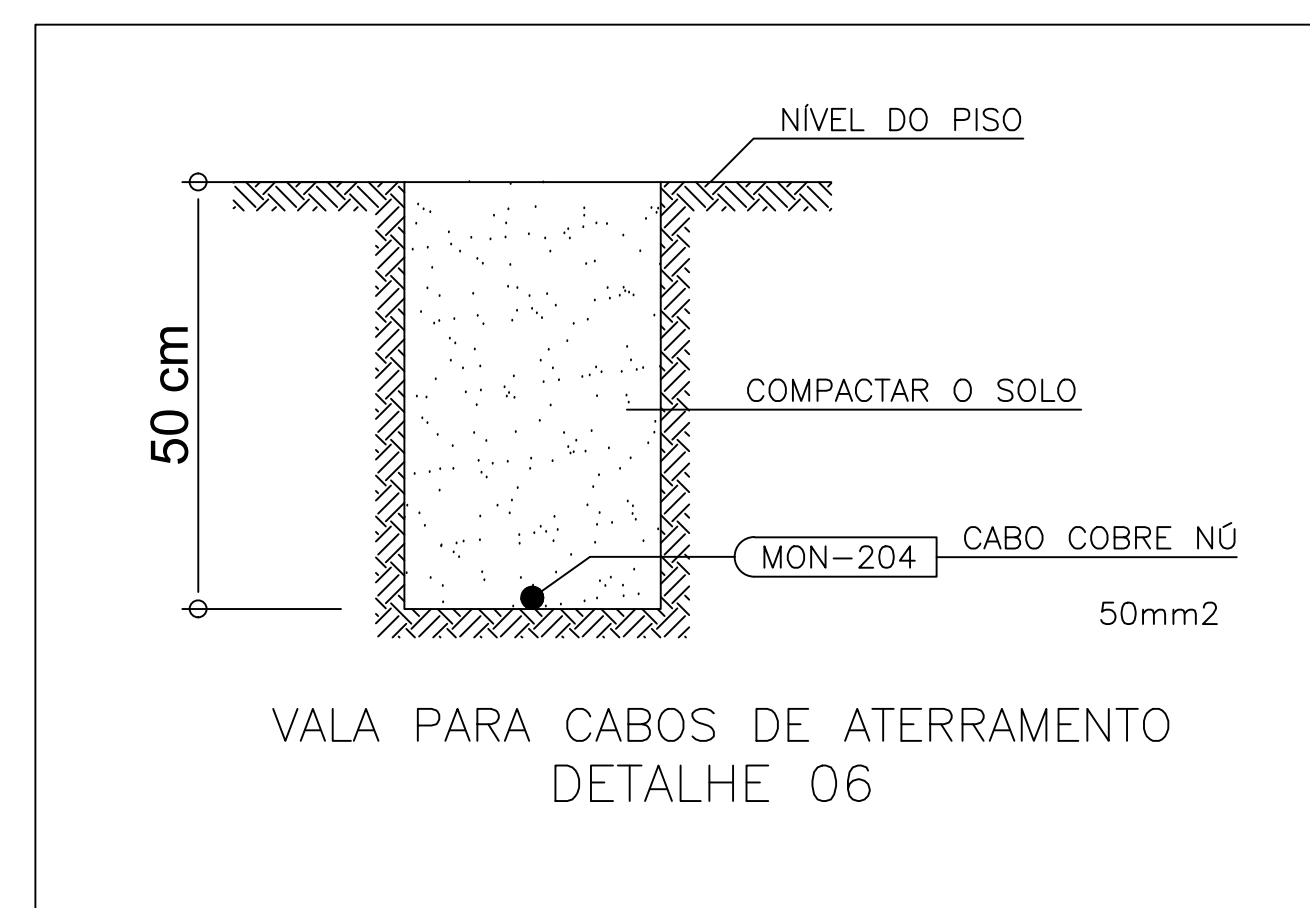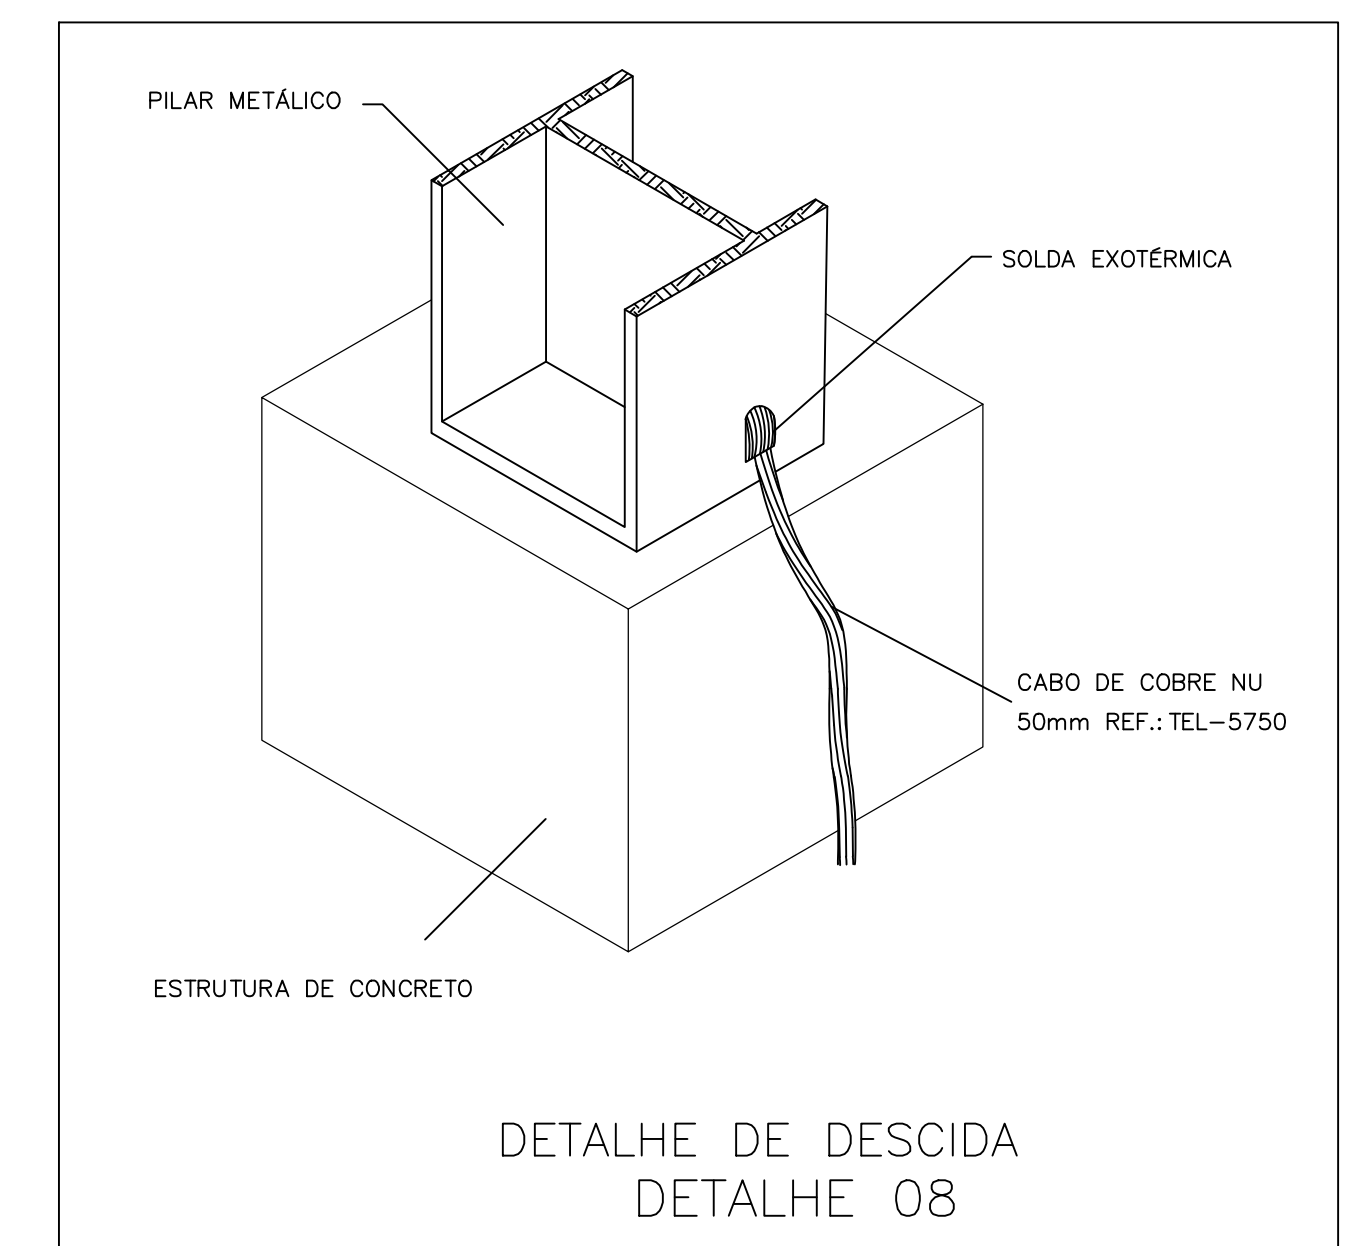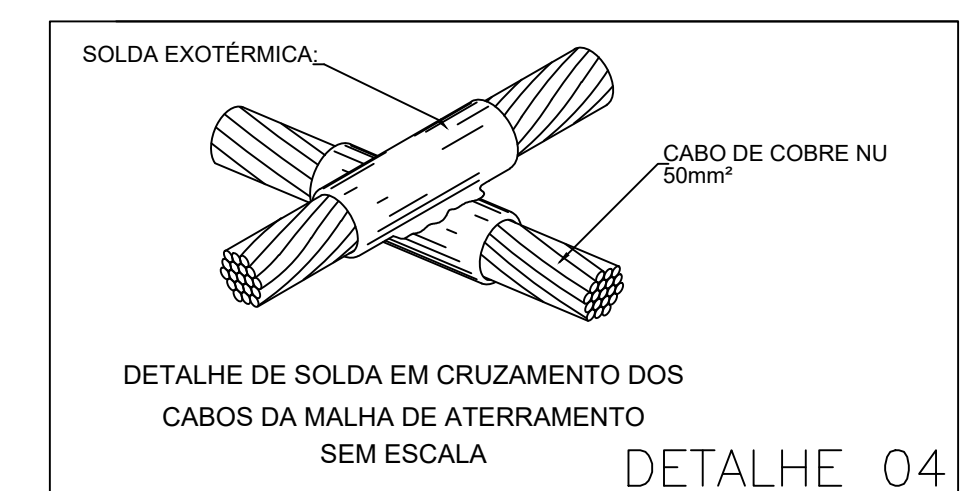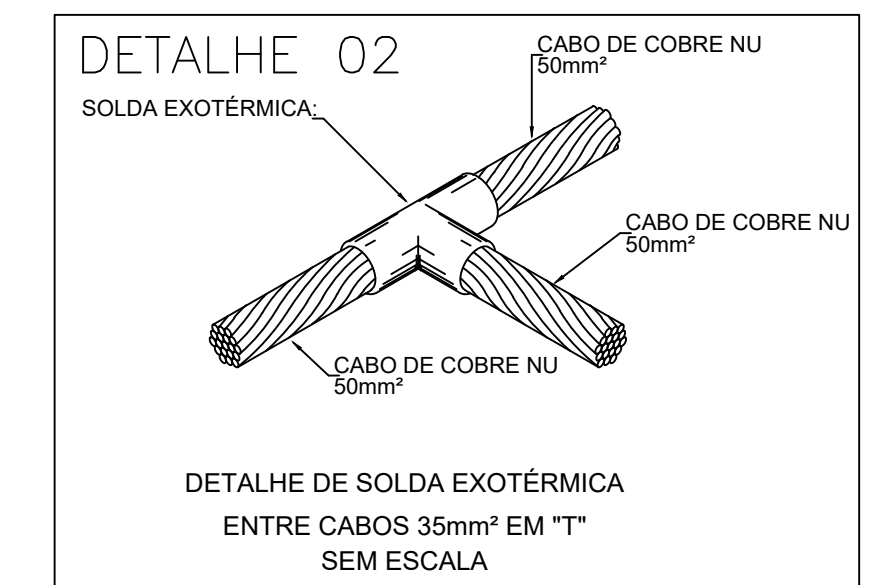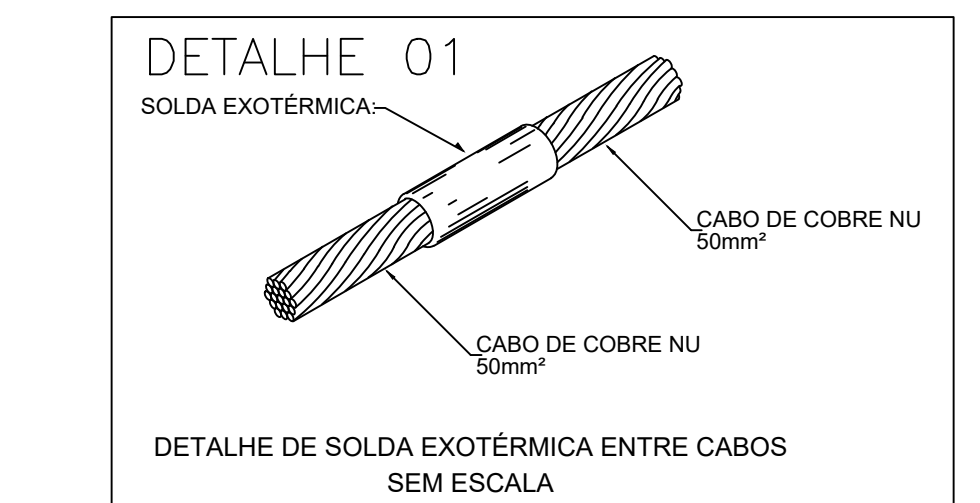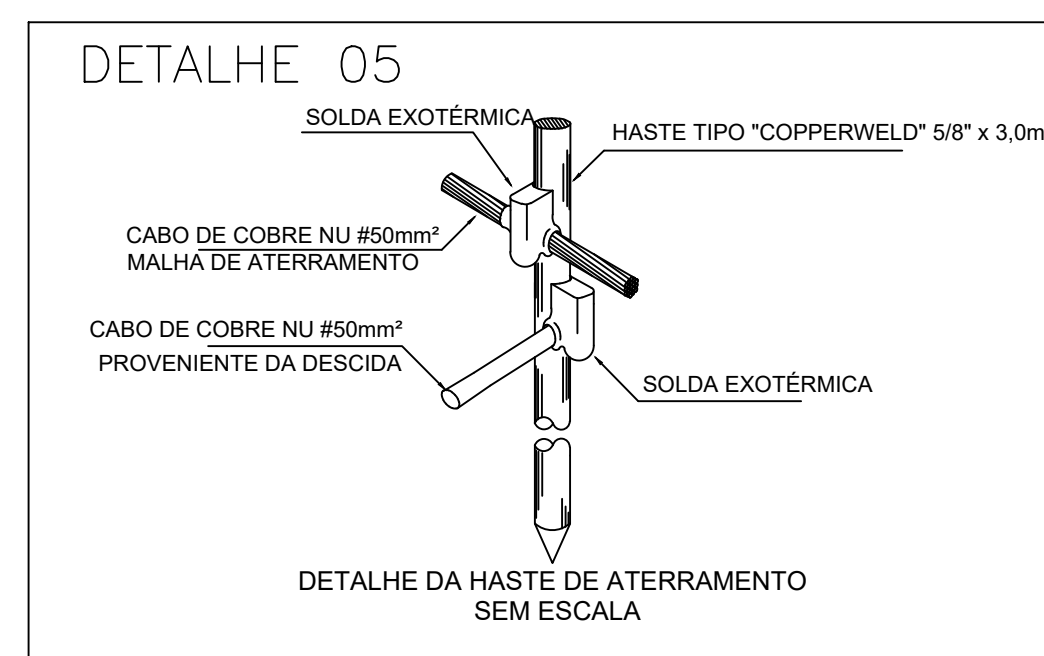

OBRA:		SPDA	
QUADRA POLIESPORTIVA			
LOCAL:		COMUNIDADE PINHEIROS, ZONA RURAL, BREJETUBA/ES	
PROPRIETÁRIO:			
PREFEITURA MUNICIPAL DE BREJETUBA - CNPJ:01.612.674/0001-00			
AUTOR DO PROJETO:		CARLOS ALBERTO TERNERO- CREA ES 5877/D	
TÍTULO:			
PLANTA DE COBERTURA, CORTE BB E DETALHES			
DATA:	ESCALA:	PRANCHA:	
20/03/19	INDICADA		02/02