


LAT=20°10'41.297"S

LONG=53°28'06.275"W

LOTE N° 07 - RUA CARMEM
AUZENIRA DE SOUZA
ULYANA

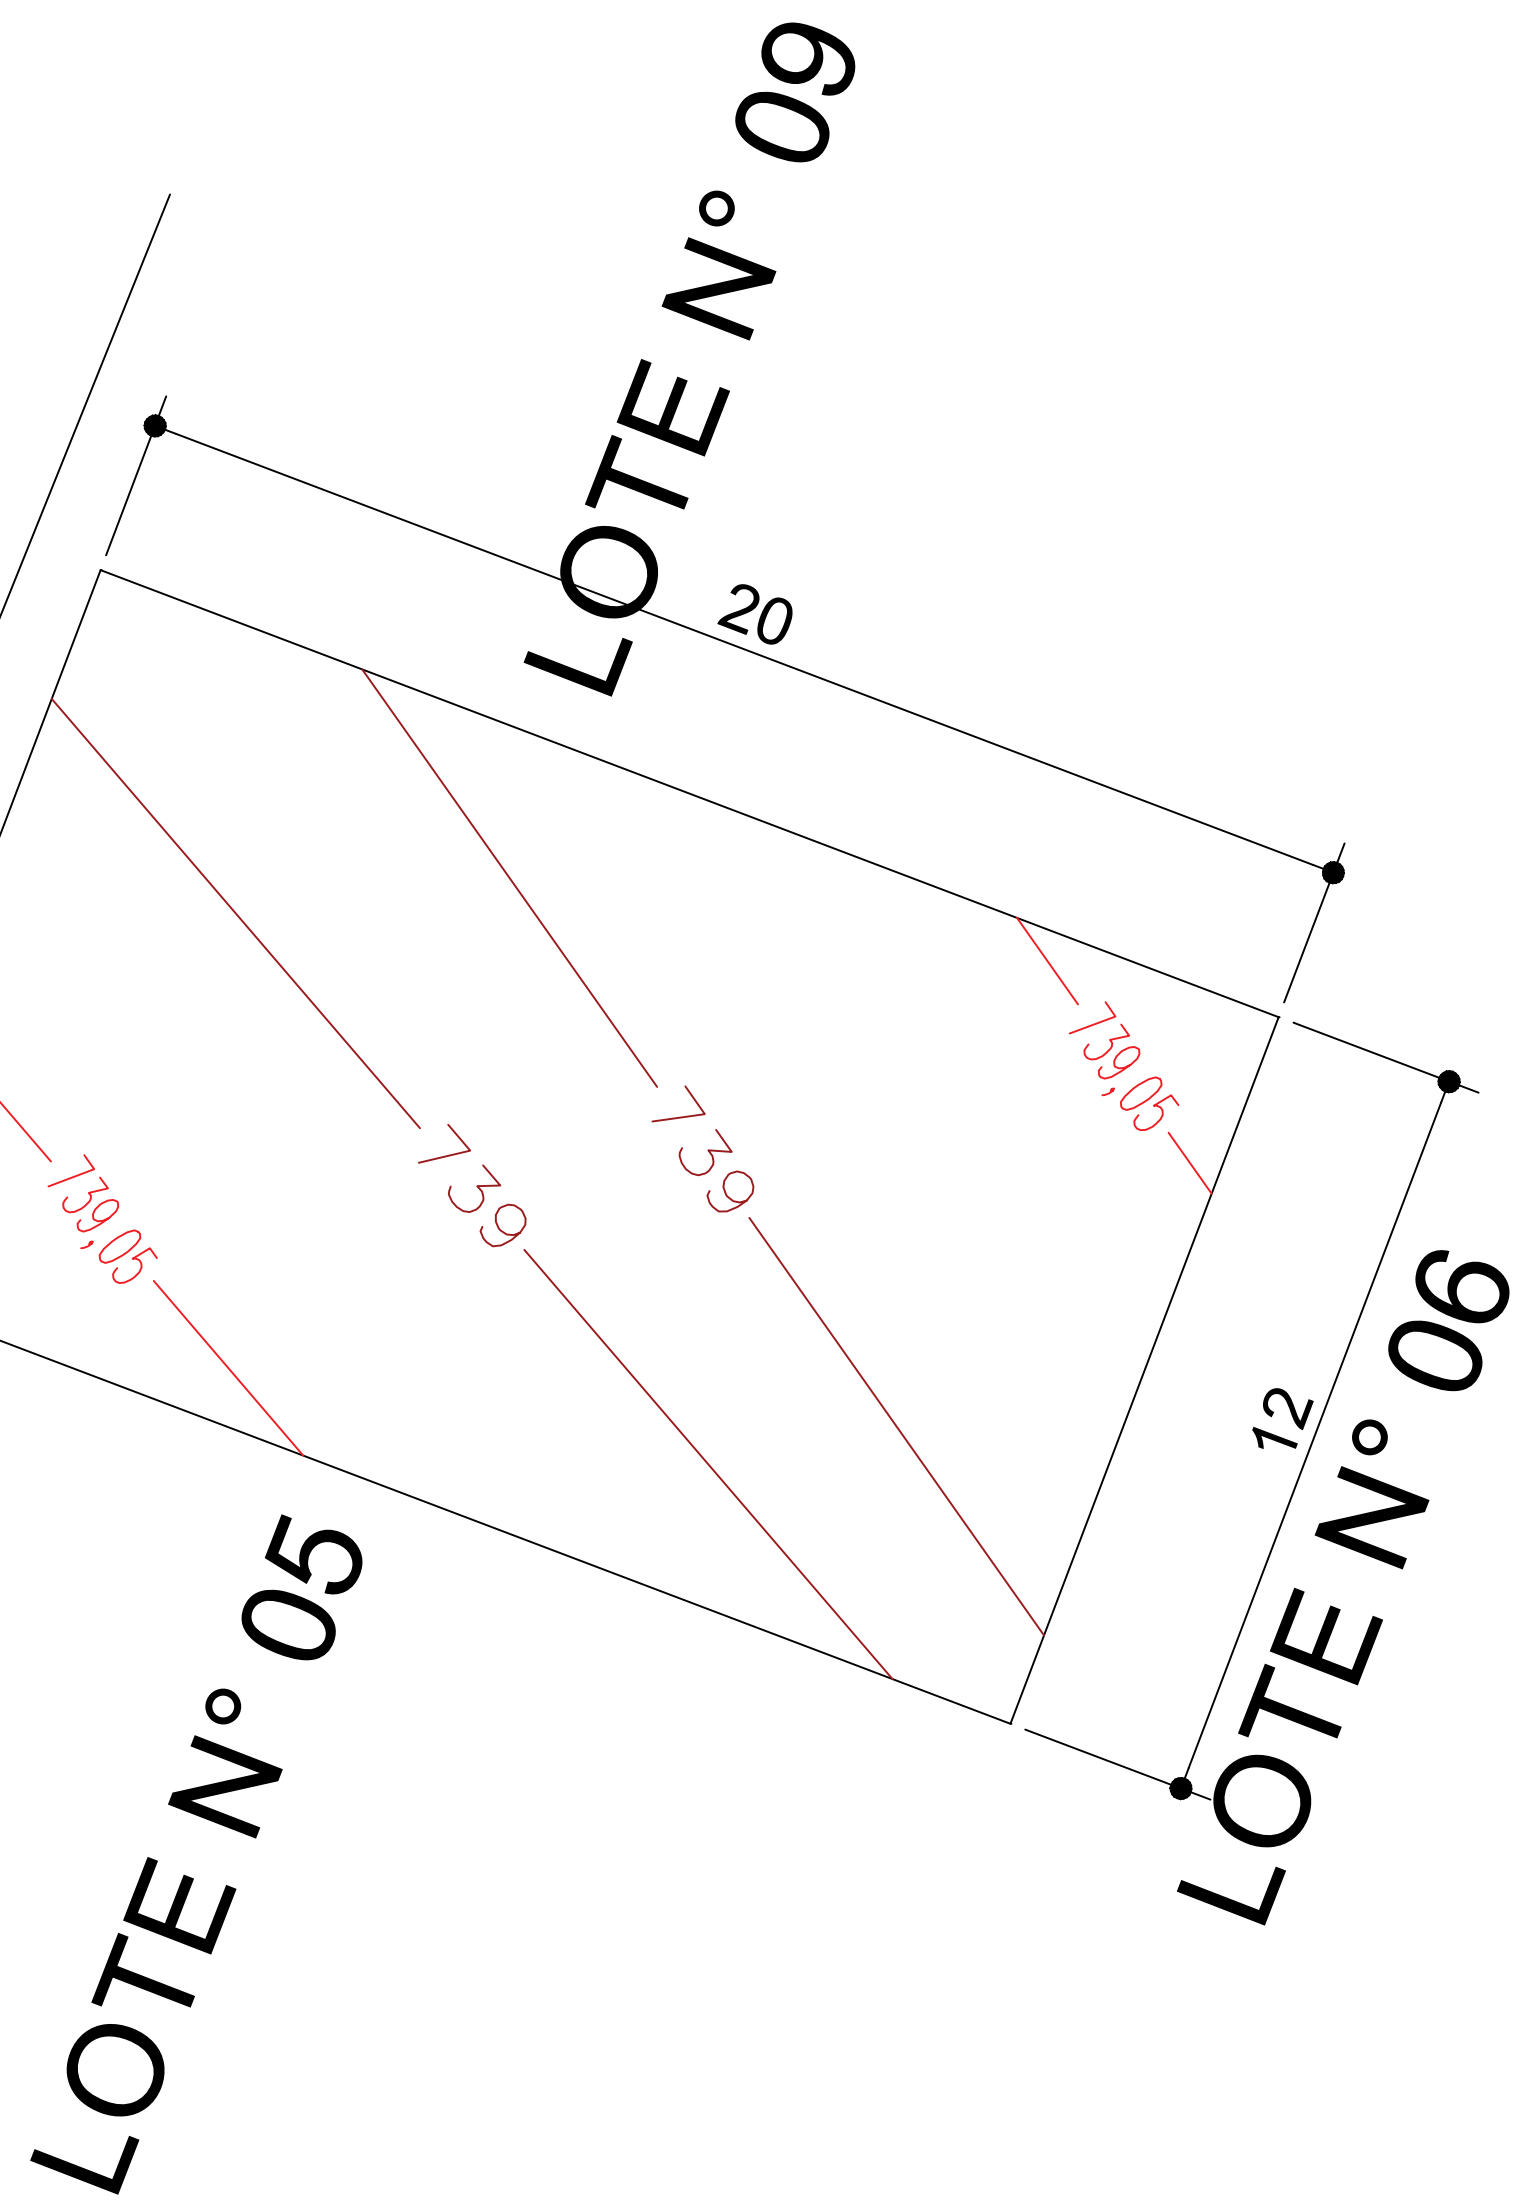

LAT=20°10'41.316"S

LONG=53°28'04.899"W

LAT=20°10'42.597"S

LONG=53°28'06.296"W

LAT=20°10'42.616"S

LONG=53°28'04.919"W

1 PLANTA DE SITUAÇÃO
ESCALA 1:120



DESCRIÇÃO PLANTA DE LOCALIZAÇÃO CENTRO DE REFERÊNCIA ESPECIALIZADO EM ASSISTÊNCIA SOCIAL	
PROPRIETARIO: PREFEITURA MUNICIPAL DE BREJETUBA CNPJ: 01.612.674/0001-00	
LOGRADOURO: RUA CARMEM AUZENIRA DE SOUZA ULYANA	CONTATO: ron7@ron7.com.br - 27-3733-1349 / 27-99970-7034
MUNICÍPIO: BREJETUBA	RESPONSÁVEL TÉCNICO: Claudinei Uliana Roncete Engenheiro Civil CREA:ES-042472/D
ESTADO: ESPIRITO SANTO	
USO: COMUNITÁRIO	
DATA: ABRIL/2018	
CARTÓRIO CNS: 02.141-0	MATRÍCULA: R.1-12187
PRANCHA: 01/01	
CONTEUDO DA PRANCHA: PLANTA DE LOCALIZAÇÃO	
<small> NOTA 1- TODAS AS MEDIDAS DEVERÃO SER CONFERIDAS NO LOCAL. 2- EM CASO DE DÚVIDA, CONSULTE O ENGENHEIRO. TEL.(27)99905-8225 3- MEDIDAS EM CENTÍMETROS </small>	

