


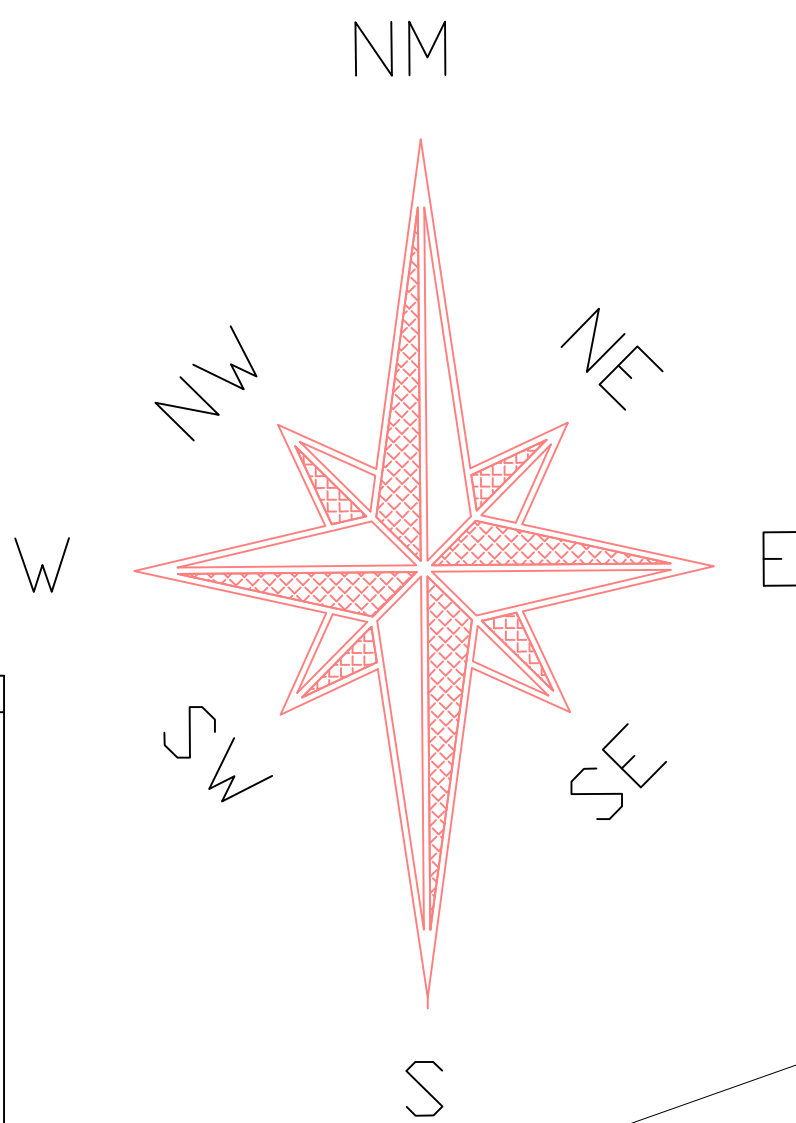


NOTAS			
1. MEDIDAS EM METROS.			
2. COTAS E INCLINAÇÕES DA DRENAGEM A SER IMPLANTADA DEVERÃO SER VERIFICADAS IN LOCO, PARA MANTER CONFORMIDADE COM A REDE EXISTENTE.			
3. DESDE QUE O ESPAÇAMENTO MÁXIMO SEJA RESPEITADO, O POSICIONAMENTO PODERÁ SER AJUSTADO DE ACORDO COM A NECESSIDADE EM CAMPO.			
4. PARA DETALHAMENTO DE PAVIMENTAÇÃO, SINALIZAÇÃO E CALÇAMENTO, VER PROJETOS ESPECÍFICOS.			
5. QUANTITATIVOS:	DESCRIÇÃO	UNIDADE	TOTAL
	COMPRIMENTO DE DRENAGEM - Ø 300MM	M	337,00
	COMPRIMENTO DE DRENAGEM - Ø 400MM	M	74,00
	COMPRIMENTO DE DRENAGEM - Ø 500MM	M	439,00
	COMPRIMENTO DE DRENAGEM - Ø 600MM	M	136,00
	CAIXA RALO	UNID	38,00
	BOCA DE LOBO DUPLA Ø300MM	UNID	14,00
	BOCA DE LOBO Ø800MM	UNID	8,00
	POÇO DE VISITA Ø400MM	UNID	2,00
	POÇO DE VISITA Ø600MM	UNI	11,00
	POÇO DE VISITA Ø800MM	UNI	1,00
	TAMPA PARA POÇO DE VISITA	UNID	14,00
	DISSIPADOR DE ENERGIA (DEB-03)	UNID	6,00
	DISSIPADOR SAÍDA DE SARJETA (DES-03)	UNID	1,00
	BOCA DE CONCRETO CICLÓPICO	M	6,00
	SARJETA 40CM	M	3.089,61
	SARJETA 60CM	M	428,09
	MEIO FIO	M	5.301,00
	CANALETA COM GRELHA DP-1	M	30,00

PONTE BREJETUBA


TRECHO - 03

DISSIPADOR SAÍDA DE SARGETA


DRENAGEM - TRECHO 03
ESC. 1/250

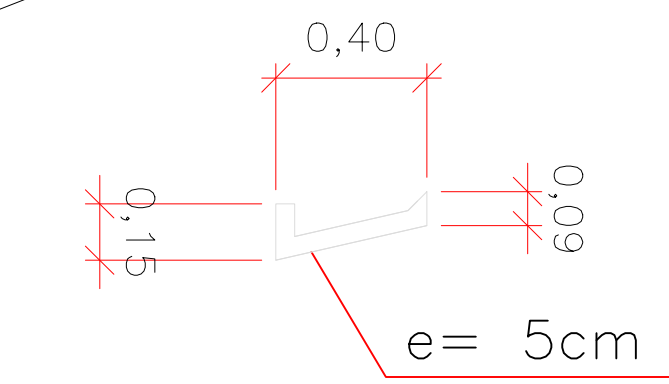


SARJETA
1/50

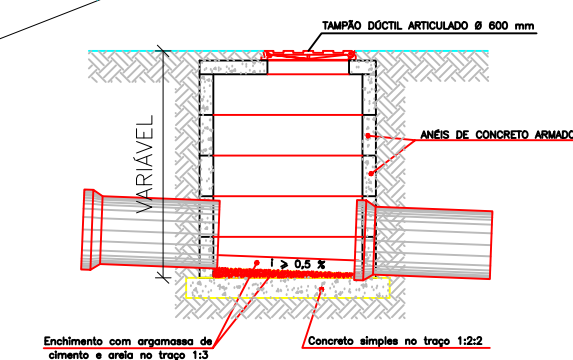


CORTE ESQUEMÁTICO DAS CAIXAS DE INSPEÇÃO
ESC. 1/25

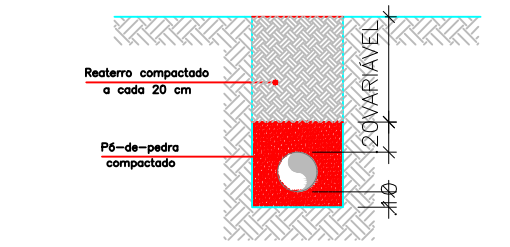


DETALHE DE ASSENTAMENTO
ESC. 1/25

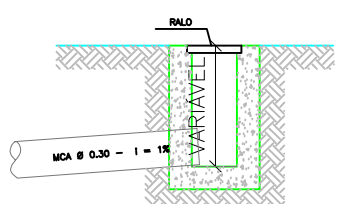

DETALHE - CAIXA RALO
ESC. 1/25

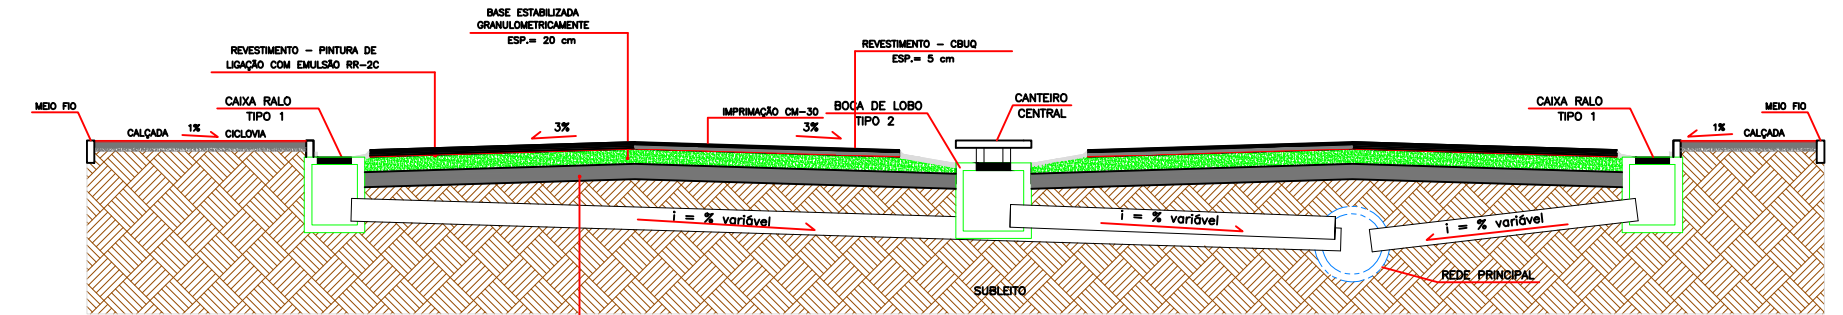

SEÇÃO COM DETALHE DRENAGEM
1/100

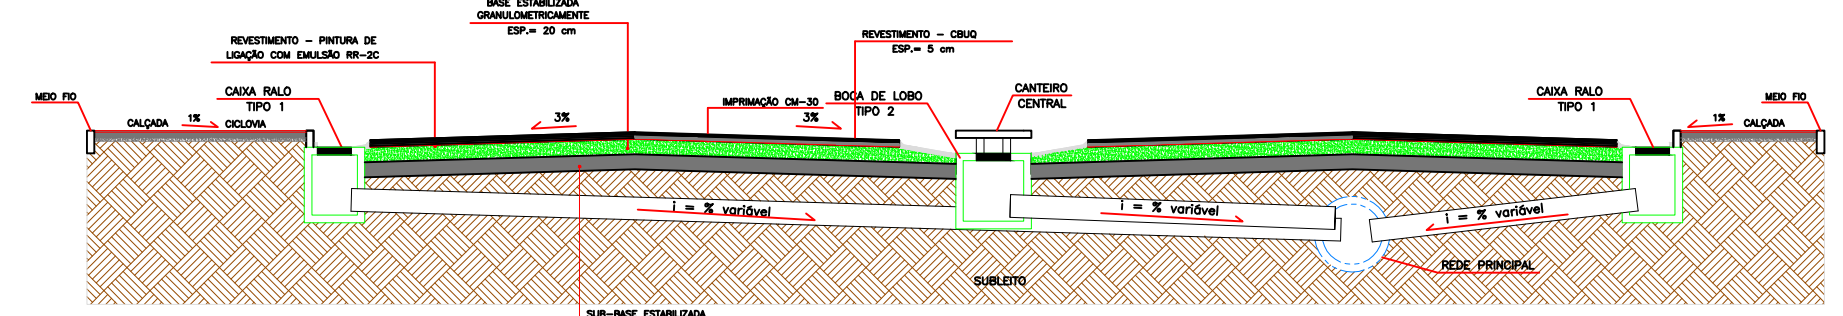

SEÇÃO COM DETALHE DRENAGEM

PROPRIETÁRIO:	CONTEÚDO:	PROJETO PAVIMENTAÇÃO E DRENAGEM	
	— PLANTA GERAL — DETALHES — SEÇÕES — QUANTITATIVOS		
PREFEITURA MUNICIPAL DE BREJETUBA CNPJ:01.612.674/0001-00	DATA:	OBRA: PAVIMENTAÇÃO DE TRECHO URBANO DA BR-ES462	
RESPONSÁVEL TÉCNICO:	OUTUBRO/2019	LOCAL: TRECHO QUE LIGA O BAIRRO TRABALHISTA AO BAIRRO ULIANA - BREJETUBA - ES	
LUIZ JOSÉ DE FREITAS - ENGENHEIRO CIVIL CREA: MG-177128/D	ESCALA:	TÍTULO: PROJETO DE DRENAGEM	
	1/250	DIREITOS AUTORAIS RESERVADOS; PROIBIDO REPRODUÇÃO, DIVULGAÇÃO OU ALTERAÇÃO SEM ORDEM EXPRESSA DO AUTOR	
		PRANCHA: 03/06	