


TRECHO - 02

NOTAS		
1. MEDIDAS EM METROS.		
2. COTAS E INCLINAÇÕES DA DRENAGEM A SER IMPLANTADA DEVERÃO SER VERIFICADAS IN LOCO, PARA MANTER CONFORMIDADE COM A REDE EXISTENTE.		
3. DESDE QUE O ESPAÇAMENTO MÁXIMO SEJA RESPEITADO, O POSICIONAMENTO PODERÁ SER AJUSTADO DE ACORDO COM A NECESSIDADE EM CAMPO.		
4. PARA DETALHAMENTO DE PAVIMENTAÇÃO, SINALIZAÇÃO E CALÇAMENTO, VER PROJETOS ESPECÍFICOS.		
5. QUANTITATIVOS:		
DESCRIÇÃO	UNIDADE	TOTAL
FAIXA DE ROLAMENTO (PAVIMENTAÇÃO)	M²	12.772,06
PAVIMENTAÇÃO A SER REFEITA	M²	780,00
PINTURA DE LIGAÇÃO	M²	13.552,06
IMPRIMAÇÃO CM-30	M²	13.552,06
ÁREA DA SUB BASE	M²	14.734,20
ÁREA DA BASE	M²	14.734,20

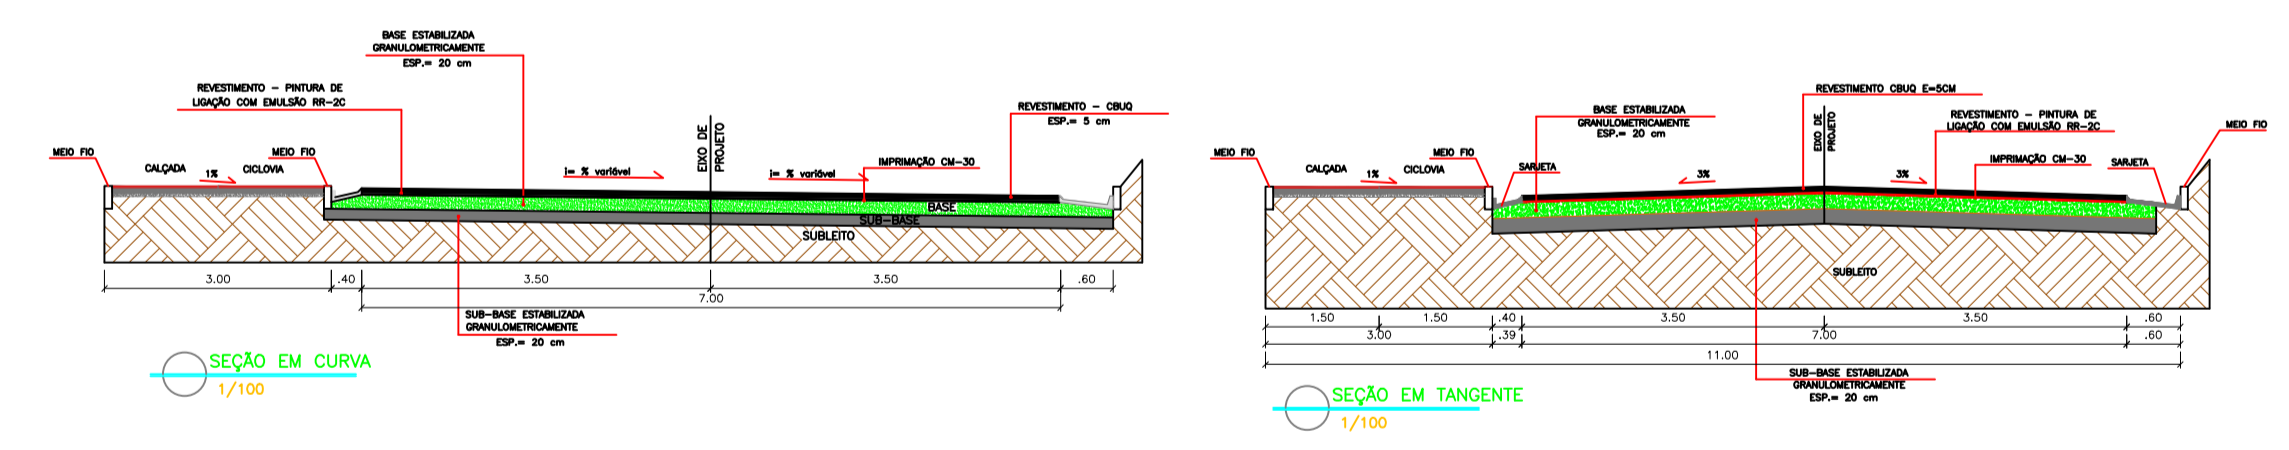

- SARJETA
- PAVIMENTAÇÃO Á CONSTRUIR
- PAVIMENTAÇÃO A SER REFEITA

PROPRIETÁRIO:	CONTEÚDO:	PROJETO PAVIMENTAÇÃO E DRENAGEM	
PREFEITURA MUNICIPAL DE BREJETUBA CNPJ:01.612.674/0001-00	- PLANTA BAIXA - DETALHES - SEÇÕES - QUANTITATIVOS		
RESPONSÁVEL TÉCNICO:	DATA:	OBRA:	PRANCHA:
LUIZ JOSÉ DE FREITAS - ENGENHEIRO CIVIL CREA: MG-177128/D	OUTUBRO/2019	PAVIMENTAÇÃO DE TRECHO URBANO DA BR-ES462	
	ESCALA:	LOCAL:	TÍTULO:
	1/250	TRECHO QUE LIGA O BAIRRO TRABALHISTA AO BAIRRO ULIANA - BREJETUBA - ES	
			PROJETO DE PAVIMENTAÇÃO
		DIREITOS AUTORAIS RESERVADOS; PROIBIDO REPRODUÇÃO, DIVULGAÇÃO OU ALTERAÇÃO SEM ORDEM EXPRESSA DO AUTOR	02/07