



# SEÇÃO 03

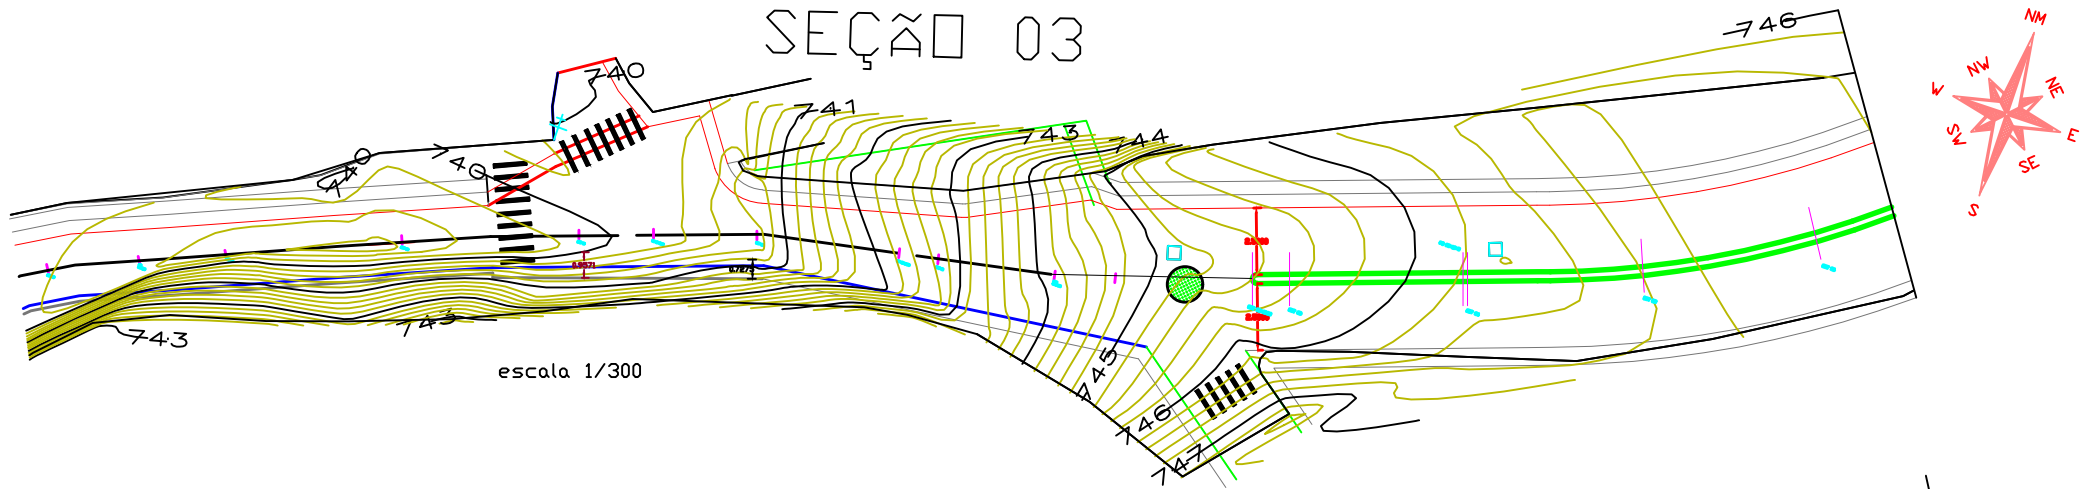

escala 1/300

# SEÇÃO 04

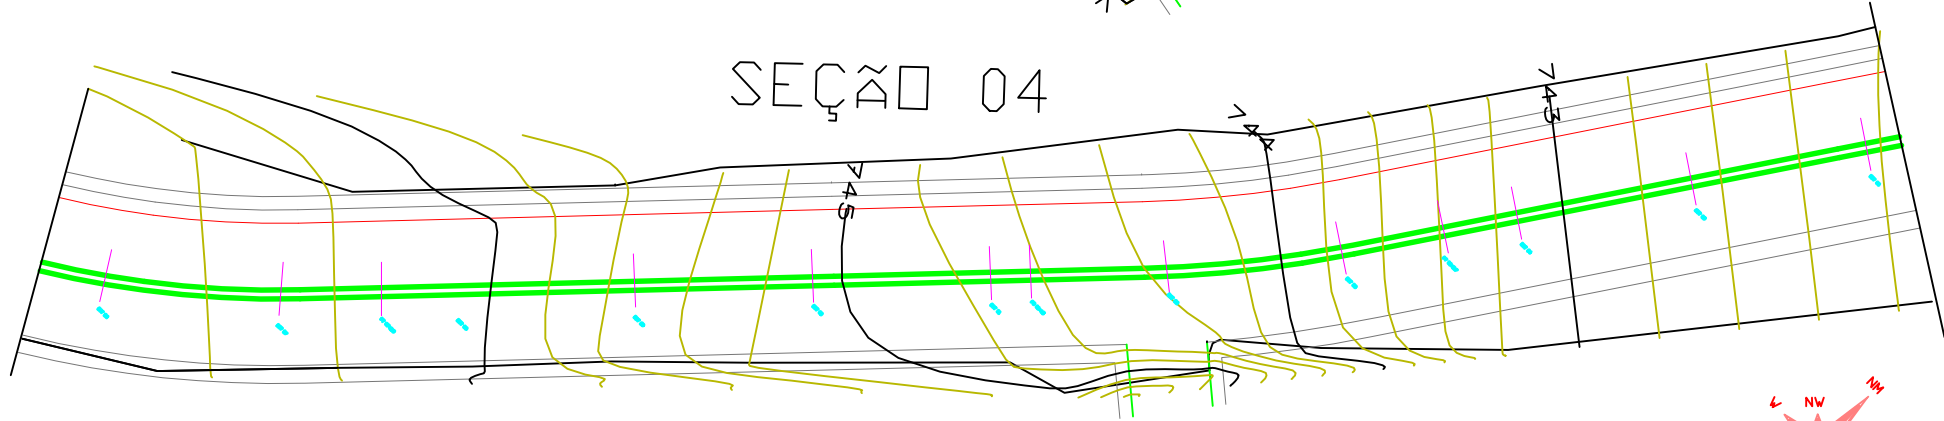

escala 1/300

PROPRIETÁRIO:  PREFEITURA MUNICIPAL DE BREJETUBA CNPJ:01.612.674/0001-00	CO-AUTORIA DE PROJETO:	PROJETO PAVIMENTAÇÃO E DRENAGEM	
	EDITORAÇÃO GRÁFICA:	OBRA: PAVIMENTAÇÃO DE TRECHO URBANO DA BR-ES462	
RESPONSÁVEL TÉCNICO:  LUIZ JOSÉ DE FREITAS - ENGENHEIRO CIVIL CREA: MG-177128/D	DATA:	LOCAL: LOTEAMENTO ARRABALDE - BREJETUBA - ES	
	DESENHO:	TÍTULO: <b>PROJETO TERRA PLANAGEM</b>	PRANCHA: <b>02/06</b>
		<small>DIREITOS AUTORAIS RESERVADOS. PROIBIDA REPRODUÇÃO, DIVULGAÇÃO OU ALTERAÇÃO SEM ORDEM EXPRESSA DO AUTOR</small>	

PRODUCED BY AN AUTODESK STUDENT VERSION

PRODUCED BY AN AUTODESK STUDENT VERSION