



Planta de locação escala 1:50


Nome	Seção (cm)	Pilar		Carga Máx. (tf)	Carga Min. (tf)	Lado B		Fundação		h1 / hb (cm)	df (cm)
		X (cm)	Y (cm)			Lado H (cm)	Lado I (cm)	h0 / I (cm)	h1 / hb (cm)		
P1	15x30	7.50	1445.00	5.2	4.4	100	110	20	30	150	150
P2	15x30	407.50	1445.00	9.0	7.8	130	140	20	40	150	150
P3	15x30	722.50	1445.00	7.7	6.4	120	130	20	40	150	150
P4	15x30	1022.50	1445.00	6.2	5.3	110	120	20	40	150	150
P5	15x30	7.50	1130.00	10.9	9.3	140	160	20	50	150	150
P6	15x30	407.50	1130.00	16.6	13.6	180	190	20	60	150	150
P7	15x30	722.50	1135.00	12.4	10.5	150	170	20	50	150	150
P8	15x30	622.50	980.00	13.6	11.1	160	170	20	50	150	150
P9	15x30	1022.50	980.00	15.6	12.9	170	190	20	60	150	150
P10	15x30	7.50	660.00	10.6	9.0	140	150	20	50	150	150
P11	15x30	400.00	652.50	14.5	12.0	160	180	20	50	150	150
P12	15x30	630.00	542.50	18.4	15.6	190	200	20	60	150	150
P13	15x30	1022.50	550.00	13.8	11.4	160	170	20	50	150	150
P14	15x30	7.50	335.00	8.8	7.5	130	140	20	40	150	150
P15	15x30	400.00	337.50	10.2	8.5	140	150	20	50	150	150
P16	15x30	580.00	287.50	10.2	8.3	140	150	20	50	150	150
P17	15x30	1015.00	287.50	10.3	8.9	140	150	20	50	150	150
P18	15x30	7.50	15.00	5.6	4.8	100	120	20	30	150	150
P19	15x30	407.50	15.00	10.0	8.6	140	150	20	50	150	150
P20	15x30	640.00	7.50	10.7	9.2	140	160	20	50	150	150
P21	15x30	1015.00	7.50	6.6	5.4	110	120	20	40	150	150

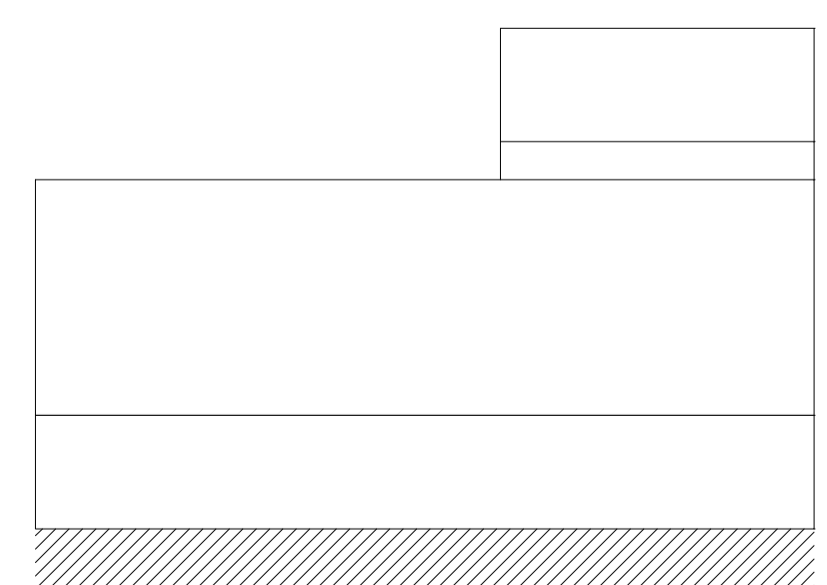

Corte X-X escala 1:100

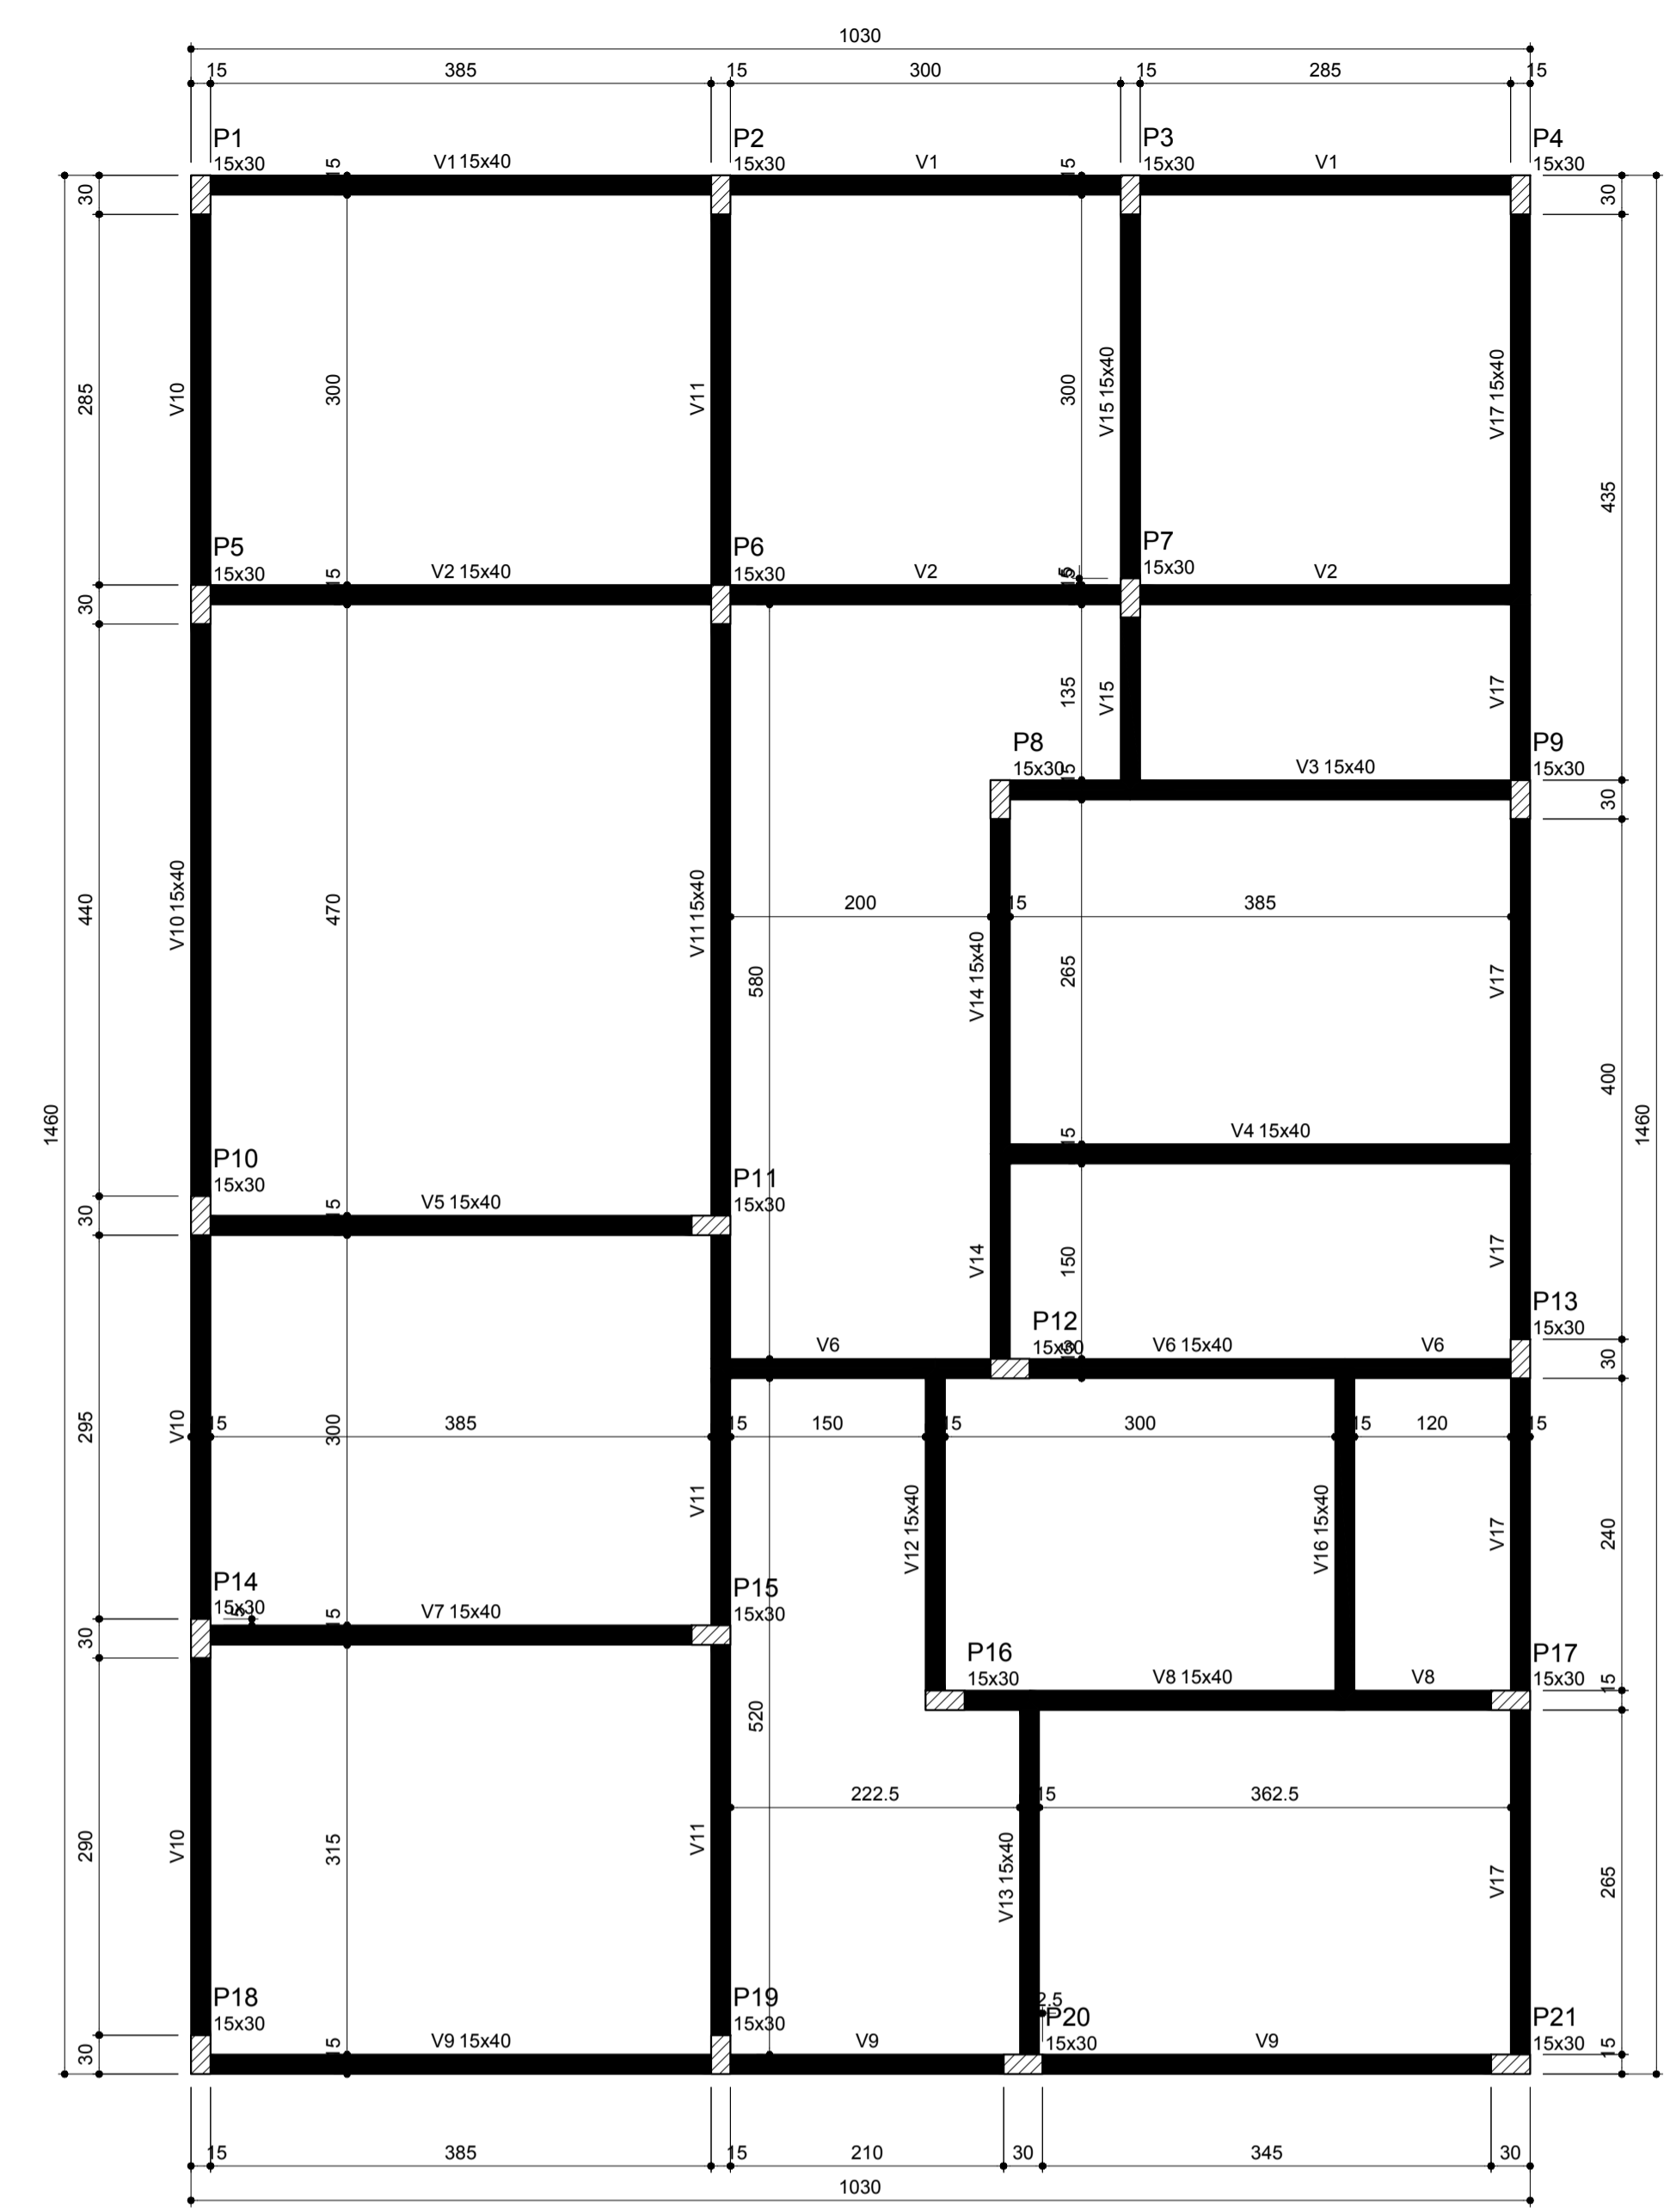

Forma do pavimento FUNDAÇÃO escala 1:50

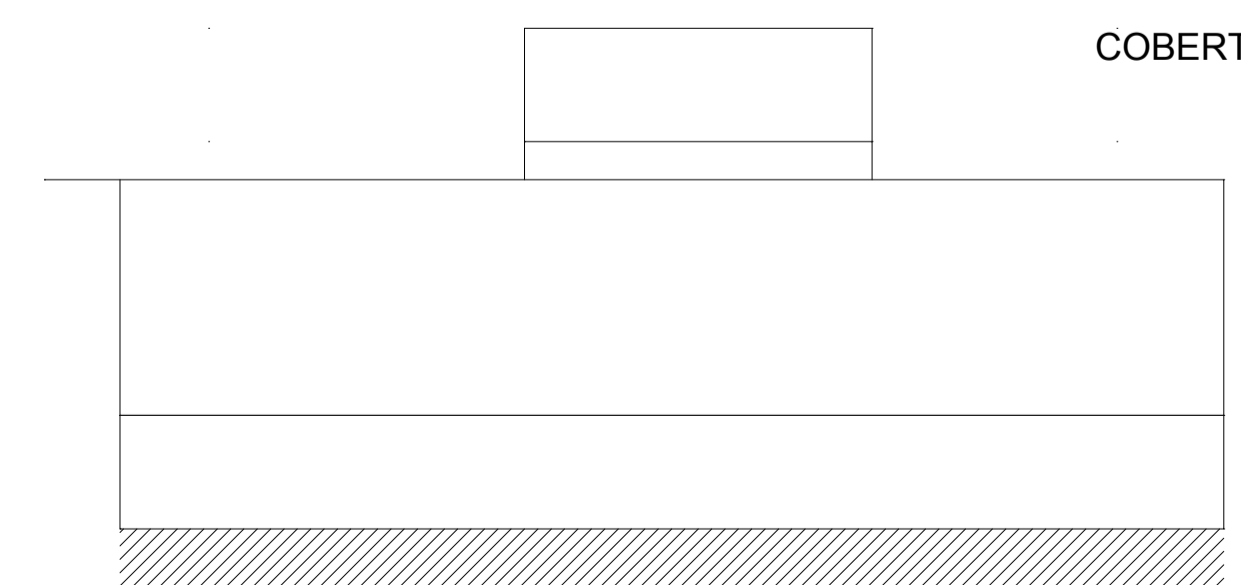

Corte Y-Y escala 1:100

Características dos materiais

Elemento	fck (kgf/cm²)	Ecs (kgf/cm²)
Vigas	250	241500
Pilares	250	241500
Sapatas	200	212874

Legenda das vigas e paredes

■ Viga

DESCRIÇÃO

PROJETO ESTRUTURAL - CENTRO DE REFERÊNCIA ESPECIALIZADO EM ASSISTÊNCIA SOCIAL

PROPRIETÁRIO: PREFEITURA MUNICIPAL DE BREJETUBA

---

LOGRADOURO: RUA CARMEM AUZERINA DE SOUZA ULIANA

MUNICÍPIO: BREJETUBA

ESTADO: ESPÍRITO SANTO

USO: COMUNITÁRIO

DATA: ABRIL/2018

ESPECIFICAÇÃO: FUNDAÇÃO

PRANCHA: 01/11

CONTEÚDO DA PRANCHA: PLANTA DE FORMA, PLANTA DE LOCAÇÃO, PLANTA DE CARGAS E CORTE ESQUEMÁTICO

CONTATO: ron7@ron7.com.br - 27-3733-1349 / 27-99970-7034

RESPONSÁVEL TÉCNICO: Claudinei Uliana Roncete Engenheiro Civil CREA:ES-042472/D

NOTA: 1- TODAS AS MEDIDAS DEVERÃO SER CONFERIDAS NO LOCAL. 2- EM CASO DE DÚVIDA, CONSULTE O ENGENHEIRO. TEL(27)99905-8225 3- MEDIDAS EM CENTÍMETROS