
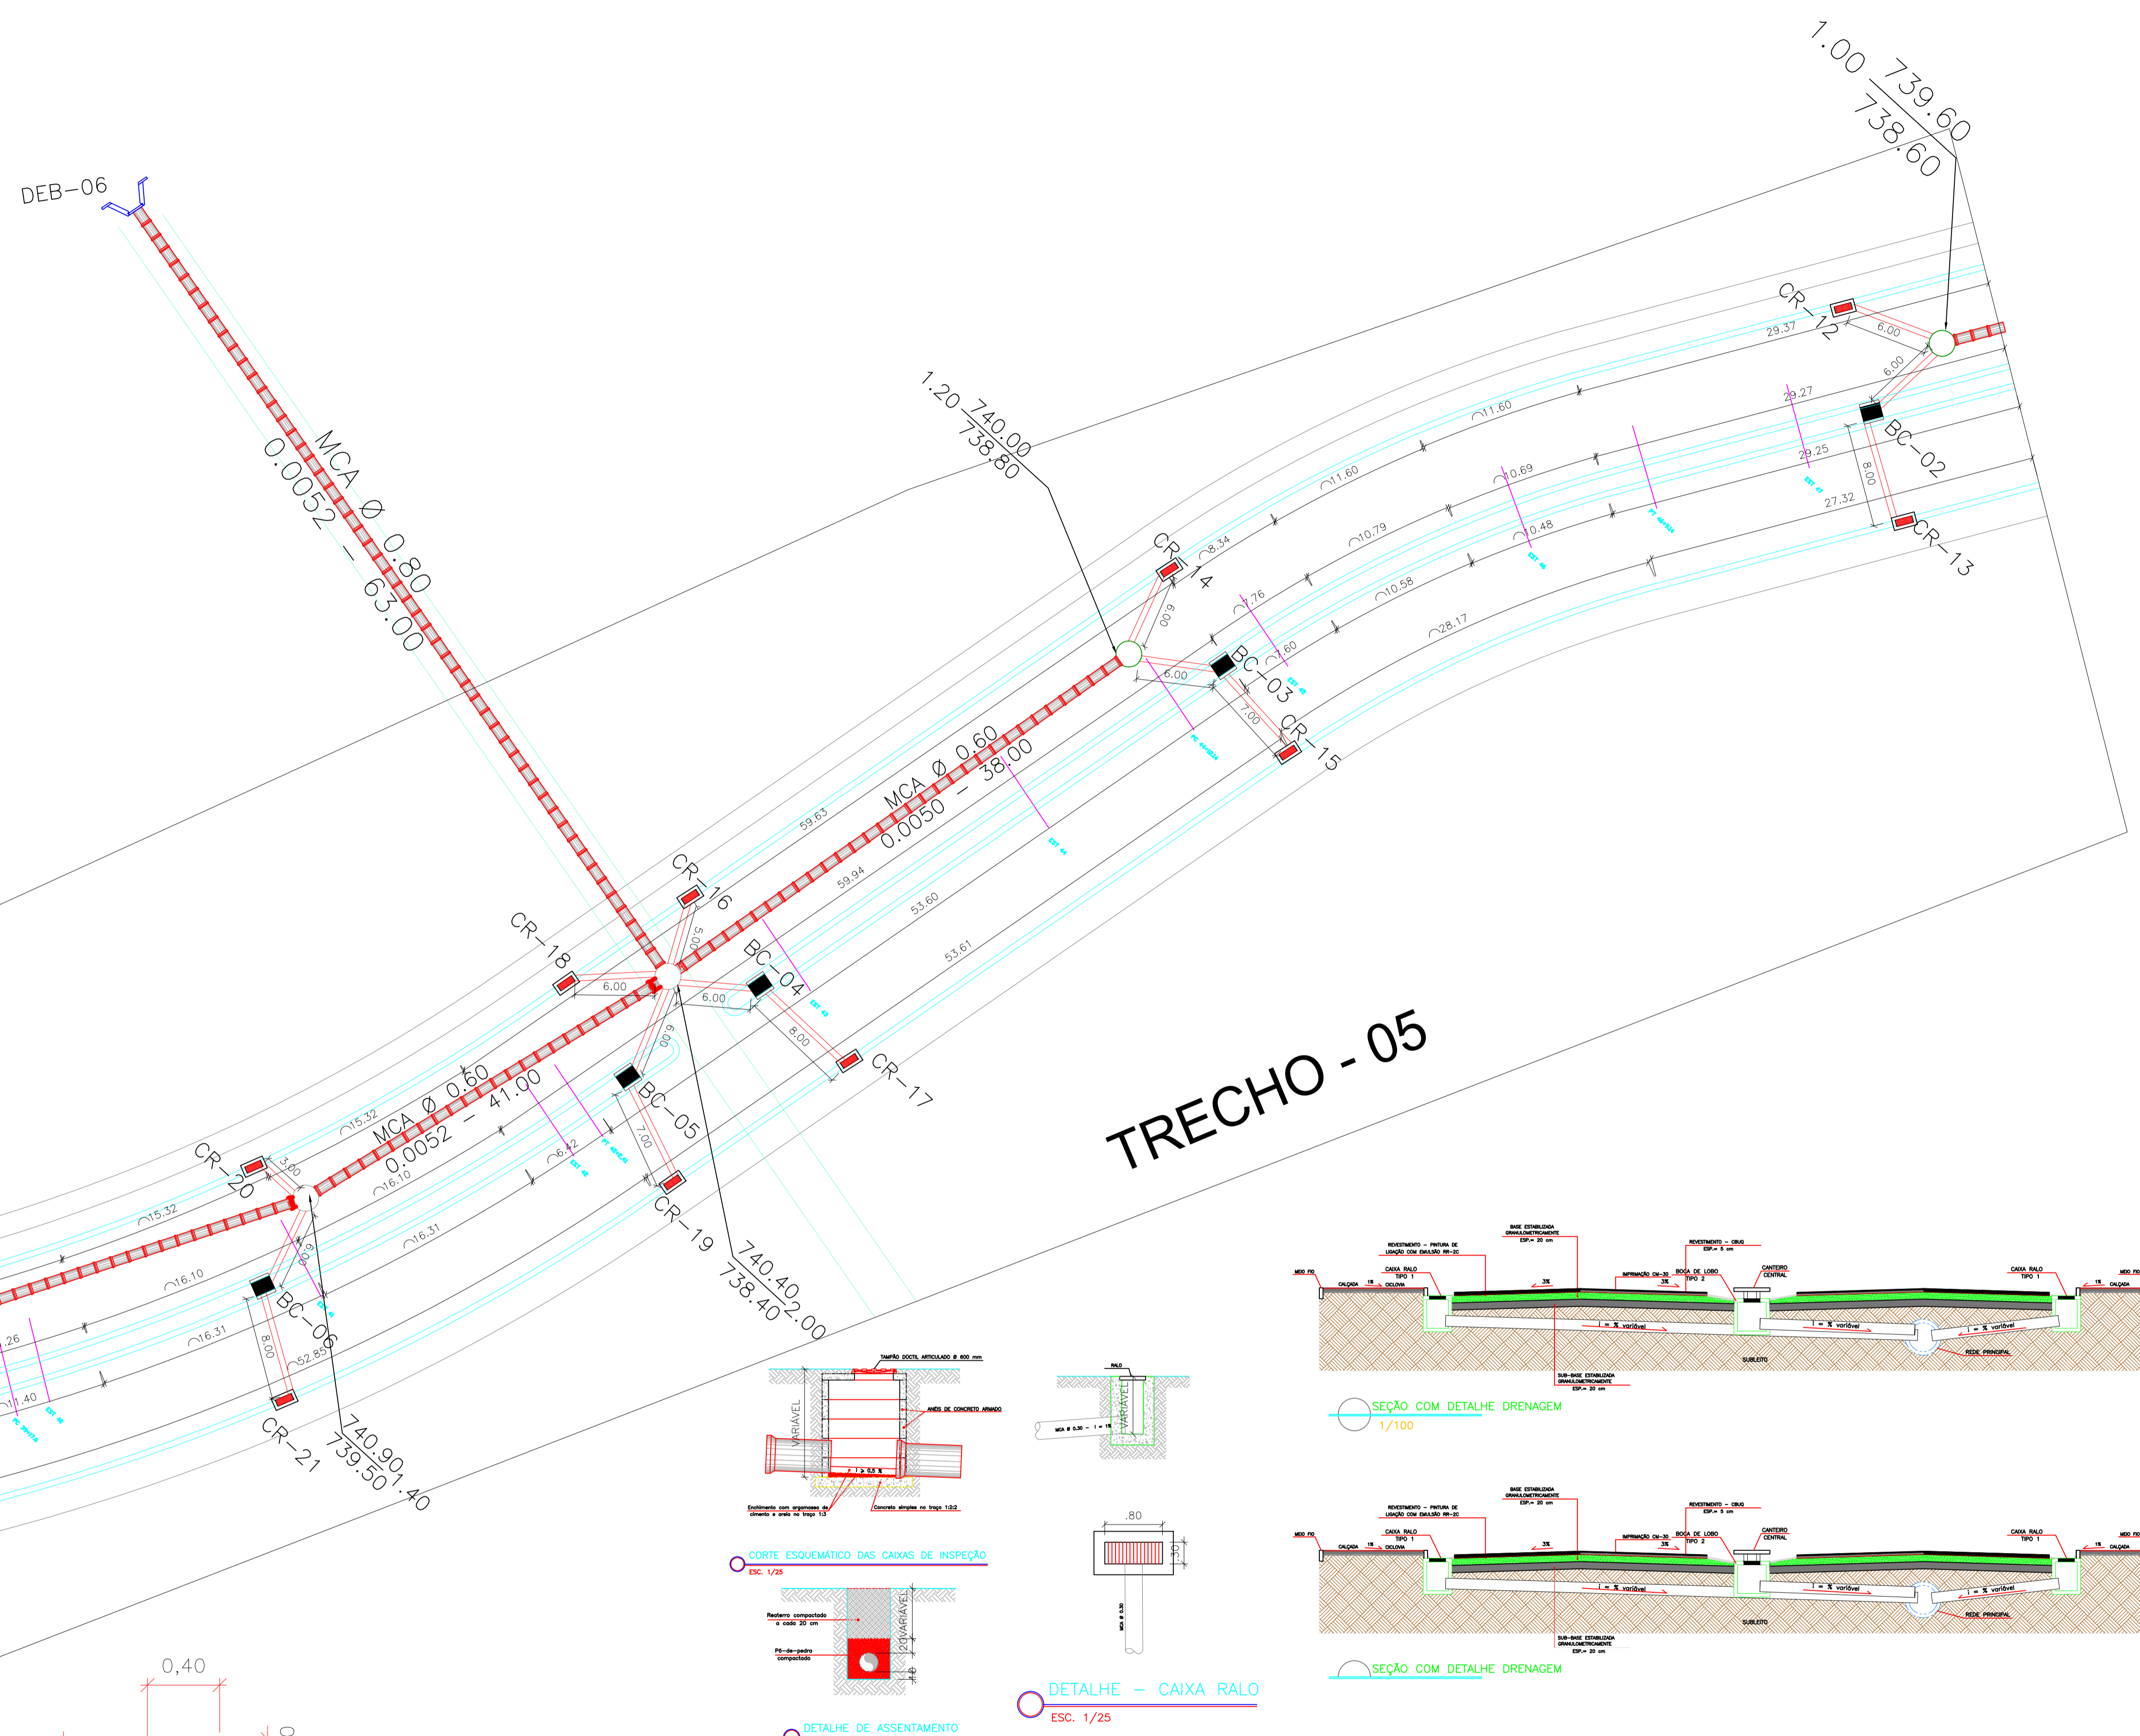


**NOTAS**


1. MEDIDAS EM METROS.
2. COTAS E INCLINAÇÕES DA DRENAGEM A SER IMPLANTADA DEVERÃO SER VERIFICADAS IN LOCO, PARA MANTER CONFORMIDADE COM A REDE EXISTENTE.
3. DESDE QUE O ESPAÇAMENTO MÁXIMO SEJA RESPEITADO, O POSICIONAMENTO PODERÁ SER AJUSTADO DE ACORDO COM A NECESSIDADE EM CAMPO.
4. PARA DETALHAMENTO DE PAVIMENTAÇÃO, SINALIZAÇÃO E CALÇAMENTO, VER PROJETOS ESPECÍFICOS.

5. QUANTITATIVOS:



DESCRIÇÃO	UNIDADE	TOTAL
COMPRIMENTO DE DRENAGEM - Ø 300MM	M	337,00
COMPRIMENTO DE DRENAGEM - Ø 400MM	M	74,00
COMPRIMENTO DE DRENAGEM - Ø 600MM	M	439,00
COMPRIMENTO DE DRENAGEM - Ø 800MM	M	198,00
CAIXA RALO	UNID	38,00
BOCA DE LOBO DUPLA Ø300MM	UNID	14,00
BOCA DE LOBO Ø800MM	UNID	8,00
POÇO DE VISITA Ø400MM	UNID	2,00
POÇO DE VISITA Ø600MM	UNI	11,00
POÇO DE VISITA Ø800MM	UNI	1,00
TAMPA PARA POÇO DE VISITA	UNID	14,00
DISSIPADOR DE ENERGIA (DES-03)	UNID	6,00
DISSIPADOR SAÍDA DE SARJETA (DES-03)	UNID	1,00
BOCA DE CONCRETO CILÍNDRICO	UNID	6,00
SARJETA 40CM	M	3.089,61
SARJETA 60CM	M	426,09
MED FIO	M	5.301,00
CANALETA COM GRELHA DP-1	M	30,00

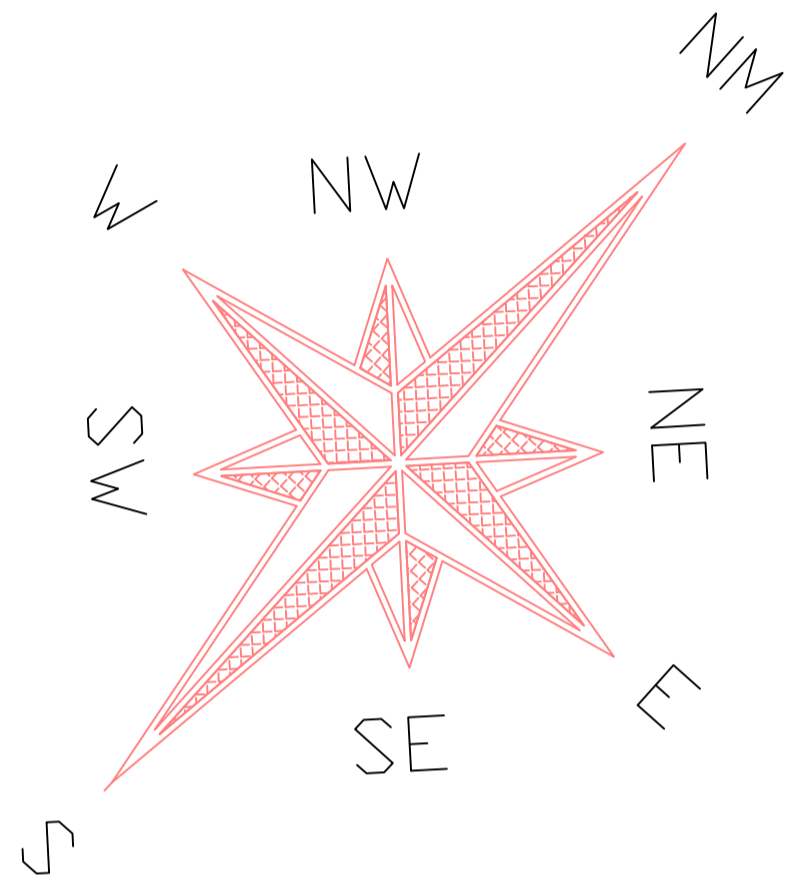

**TRECHO - 05**

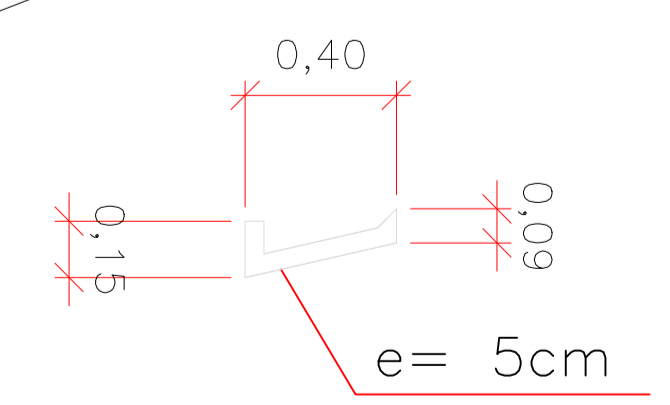

**SARJETA**  
1/50

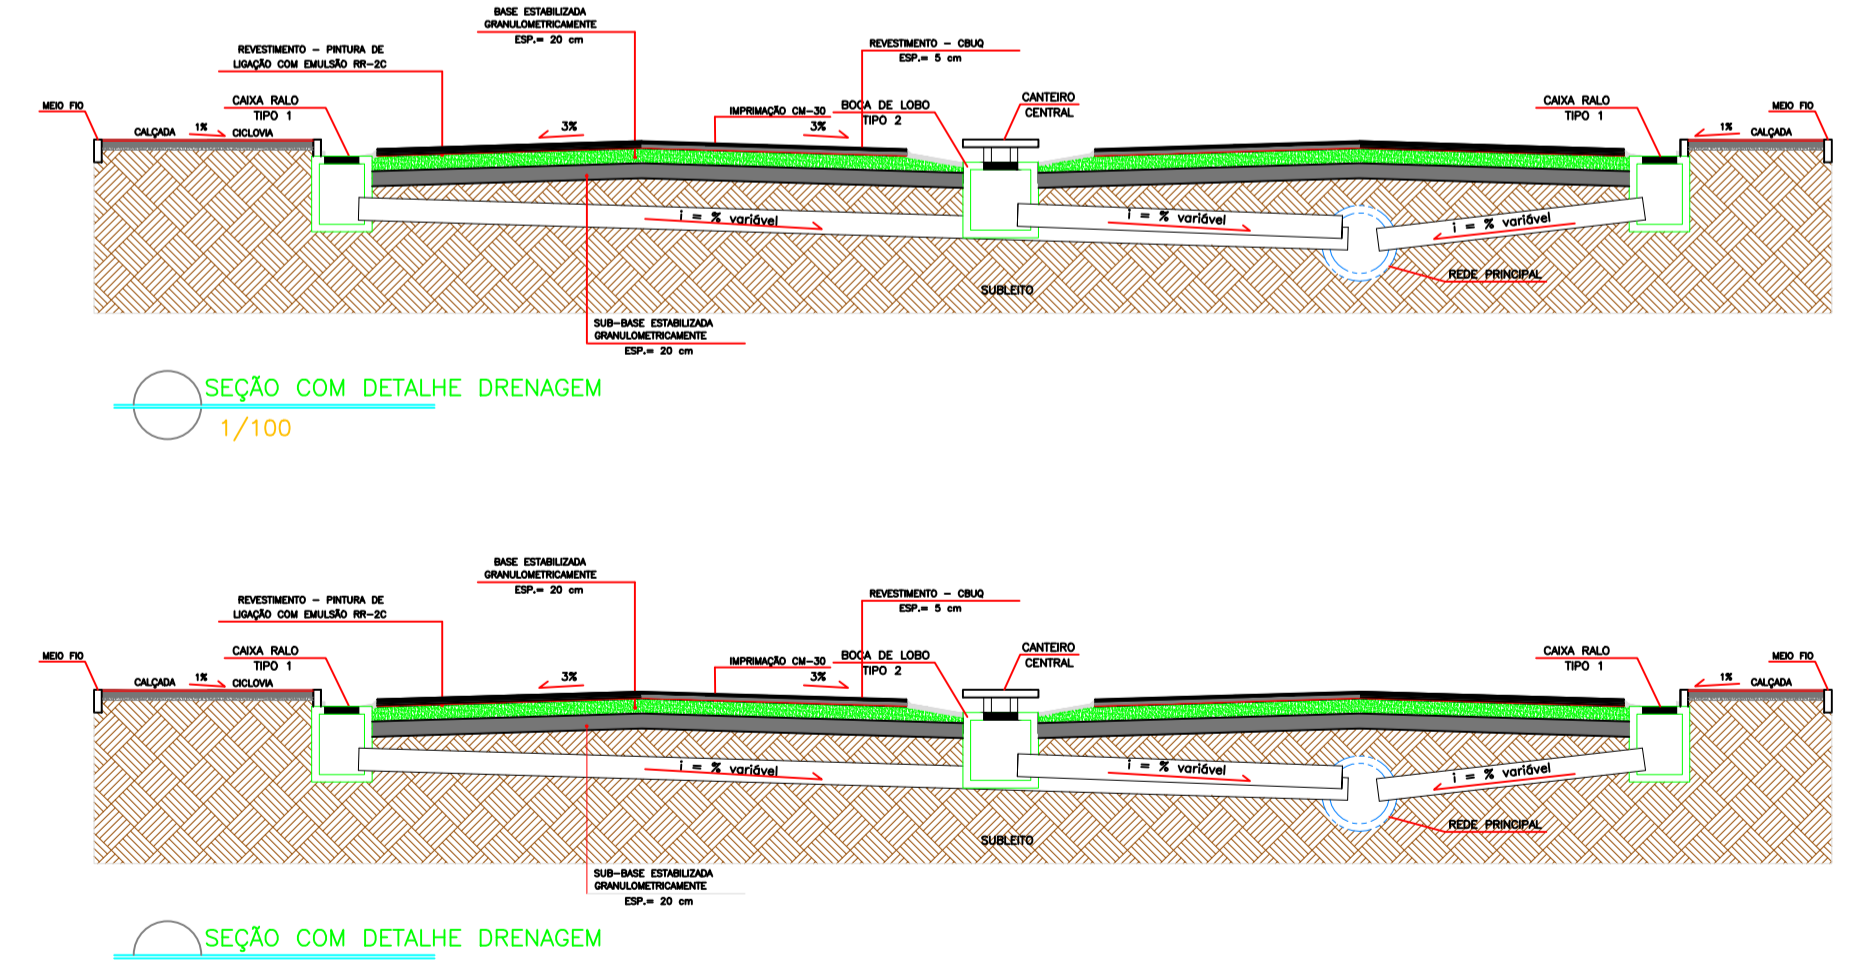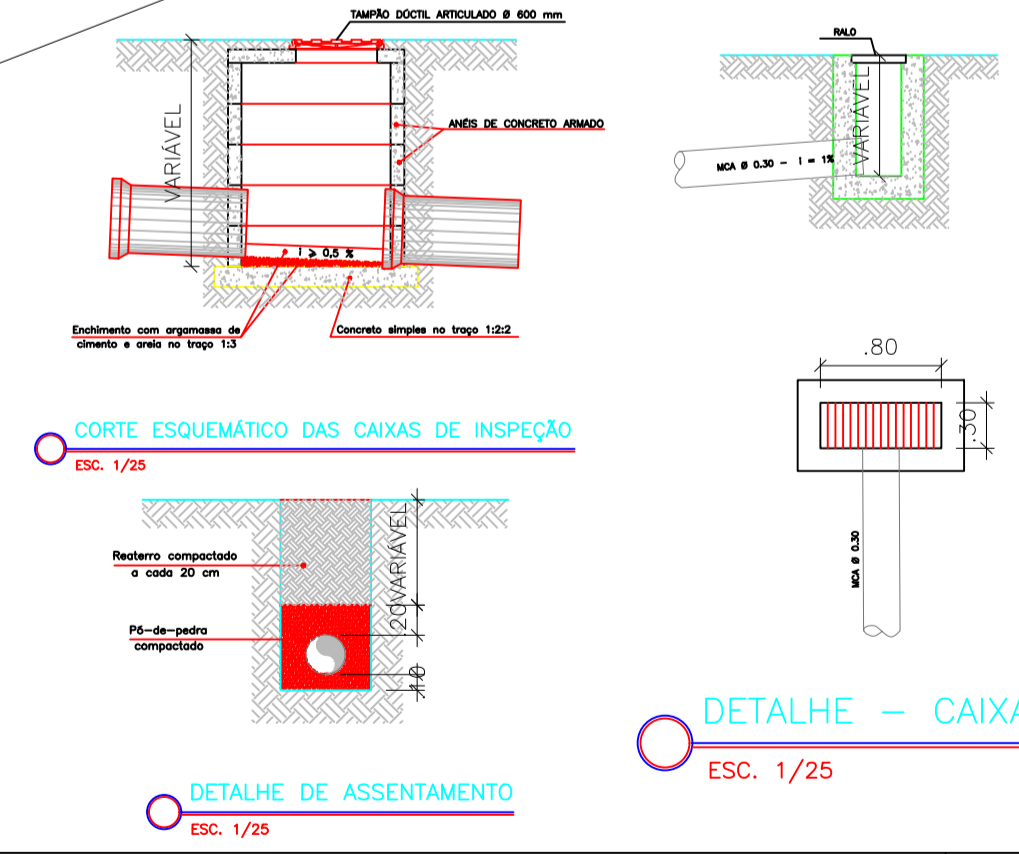

PROPRIETÁRIO:	CONTEÚDO:	<b>PROJETO PAVIMENTAÇÃO E DRENAGEM</b>	
	- PLANTA GERAL - DETALHES - SEÇÕES - QUANTITATIVOS	OBRA:	PAVIMENTAÇÃO DE TRECHO URBANO DA BR-ES462
RESPONSÁVEL TÉCNICO:	DATA:	LOCAL:	TRECHO QUE LIGA O BAIRRO TRABALHISTA AO BAIRRO ULIANA - BREJETUBA - ES
	OUTUBRO/2019	TÍTULO:	<b>PROJETO DE DRENAGEM</b>
	ESCALA:	PRANCHA:	05/06
LUIZ JOSÉ DE FREITAS - ENGENHEIRO CIVIL CREA: MG-177128/D	1/250	DIREITOS AUTORAIS RESERVADOS; PROIBIDO REPRODUÇÃO, DIVULGAÇÃO OU ALTERAÇÃO SEM ORDEM EXPRESSA DO AUTOR	