

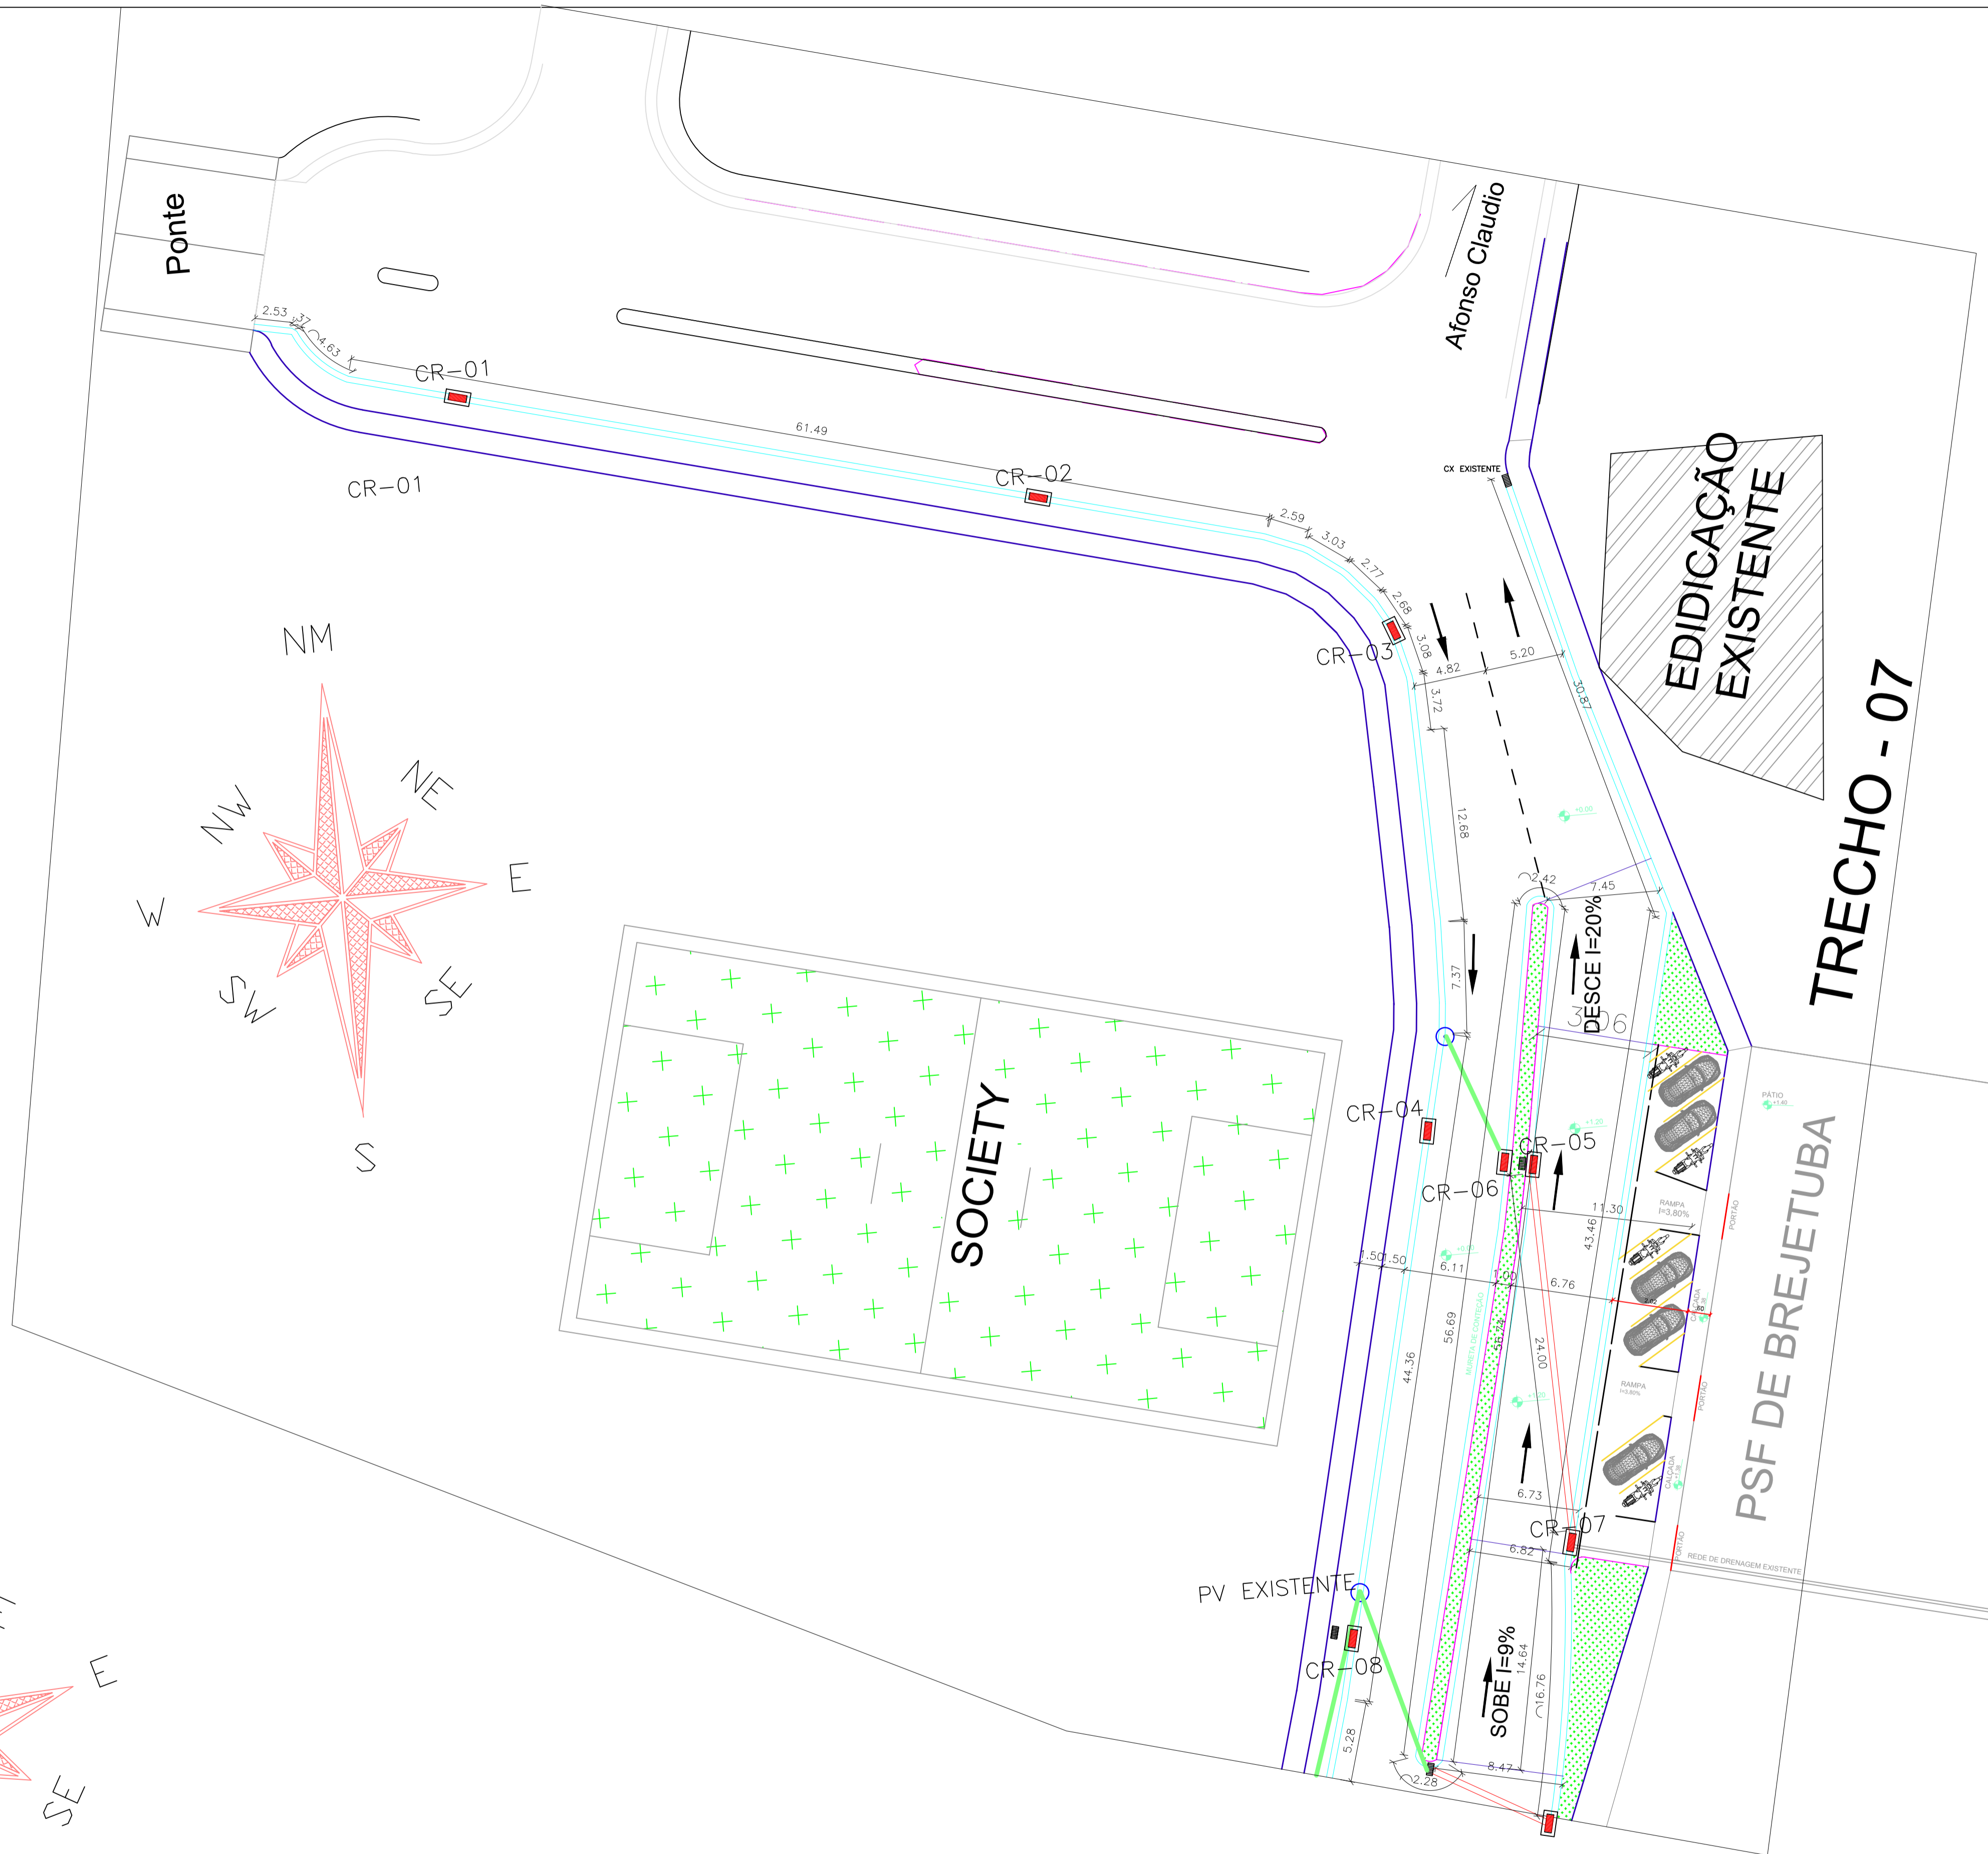


TRECHO - 06

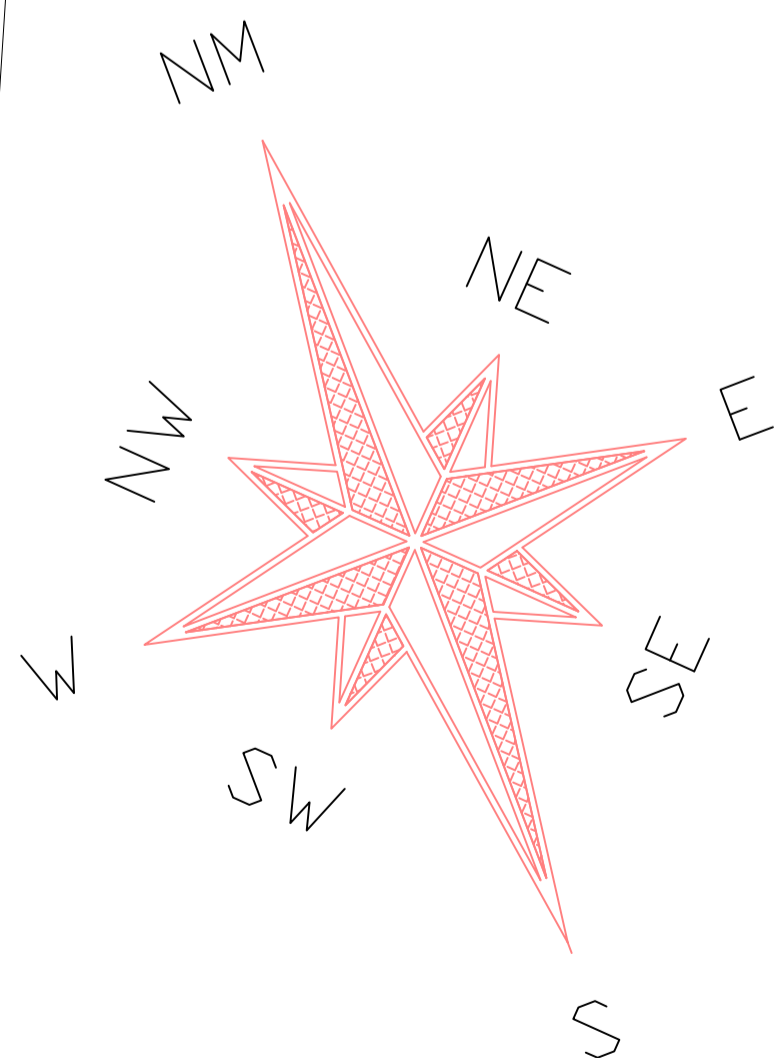

TRECHO - 07

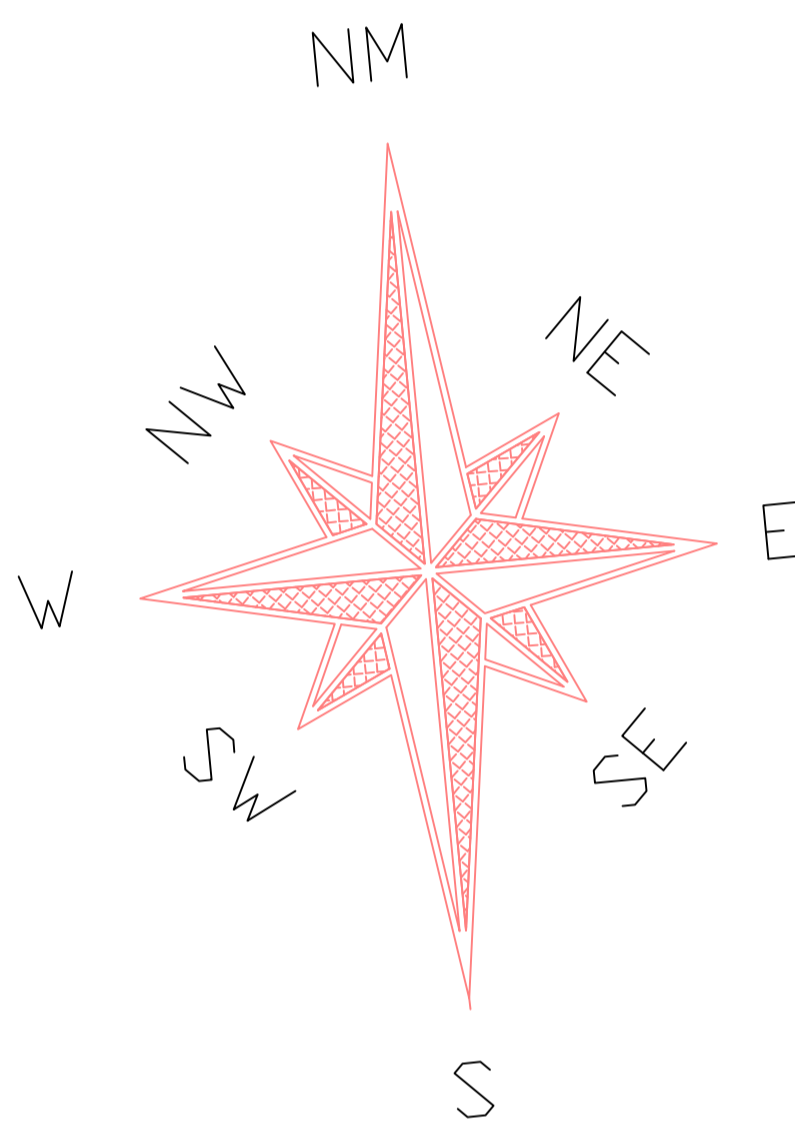

NOTAS

- MEDIDAS EM METROS.
- COTAS E INCLINAÇÕES DA DRENAGEM A SER IMPLANTADA DEVERÃO SER VERIFICADAS IN LOCO, PARA MANTER CONFORMIDADE COM A REDE EXISTENTE.
- DESDE QUE O ESPAÇAMENTO MÁXIMO SEJA RESPEITADO, O POSICIONAMENTO PODERÁ SER AJUSTADO DE ACORDO COM A NECESSIDADE EM CAMPO.
- PARA DETALHAMENTO DE PAVIMENTAÇÃO, SINALIZAÇÃO E CALÇAMENTO, VER PROJETOS ESPECÍFICOS.
- QUANTITATIVOS:

DESCRIÇÃO	UNIDADE	TOTAL
COMPRIMENTO DE DRENAGEM - Ø 200MM	M	337,00
COMPRIMENTO DE DRENAGEM - Ø 400MM	M	74,00
COMPRIMENTO DE DRENAGEM - Ø 600MM	M	438,00
COMPRIMENTO DE DRENAGEM - Ø 800MM	M	138,00
CAIXA RALO	UNID	38,00
BOCA DE LOBO DUPLA Ø300MM	UNID	14,00
BOCA DE LOBO Ø800MM	UNID	8,00
POÇO DE VISITA Ø400MM	UNID	2,00
POÇO DE VISITA Ø600MM	UNID	11,00
POÇO DE VISITA Ø800MM	UNID	1,00
TAMPA PARA POÇO DE VISITA	UNID	14,00
DISSIPADOR DE ENERGIA (DEB-03)	UNID	6,00
DISSIPADOR SAÍDA DE SARJETAS (DES-03)	UNID	1,00
BOCA DE CONCRETO - CICLOPICO	UNID	6,00
SARJETA 40CM	M	3.089,61
SARJETA 60CM	M	428,69
MEIO FIO	M	5.301,00
CANALETA COM GRELHA DP-1	M	30,00

PROPRIETÁRIO:	CONTEÚDO:
PREFEITURA MUNICIPAL DE BREJETUBA CNPJ:01.612.674/0001-00	- PLANTA GERAL - DETALHES - SEÇÕES - QUANTITATIVOS
RESPONSÁVEL TÉCNICO:	DATA:
LUIZ JOSÉ DE FREITAS - ENGENHEIRO CIVIL CREA: MG-177128/D	OUTUBRO/2019
	ESCALA:
	1/250

PROJETO PAVIMENTAÇÃO E DRENAGEM	
OBRA:	PAVIMENTAÇÃO DE TRECHO URBANO DA BR-ES462
LOCAL:	TRECHO QUE LIGA O BAIRRO TRABALHISTA AO BAIRRO ULIANA - BREJETUBA - ES
TÍTULO:	PROJETO DE DRENAGEM
PRANCHA:	06/06
DIREITOS AUTORAIS RESERVADOS; PROIBIDO REPRODUÇÃO, DIVULGAÇÃO OU ALTERAÇÃO SEM ORDEM EXPRESSA DO AUTOR	