

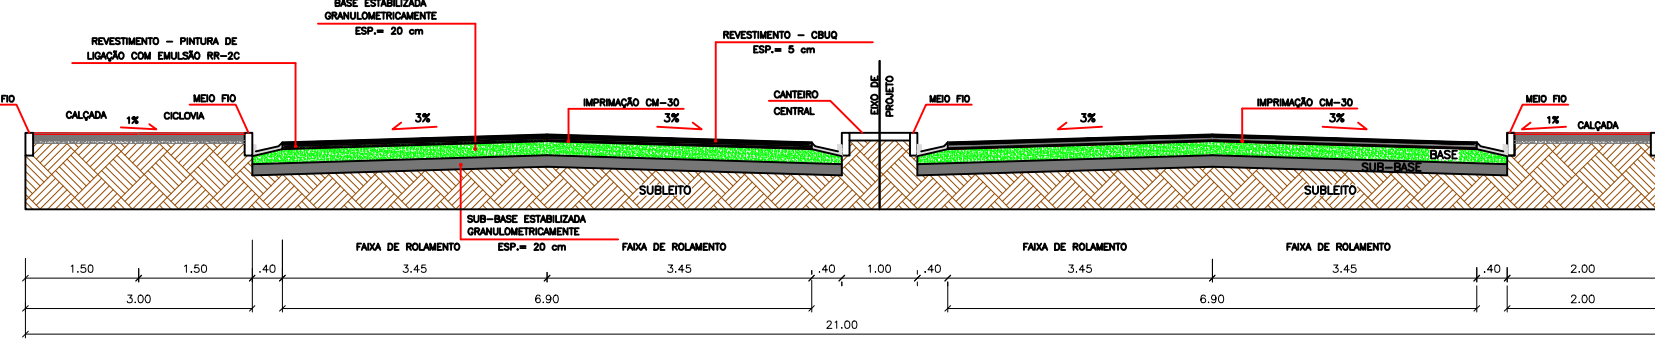


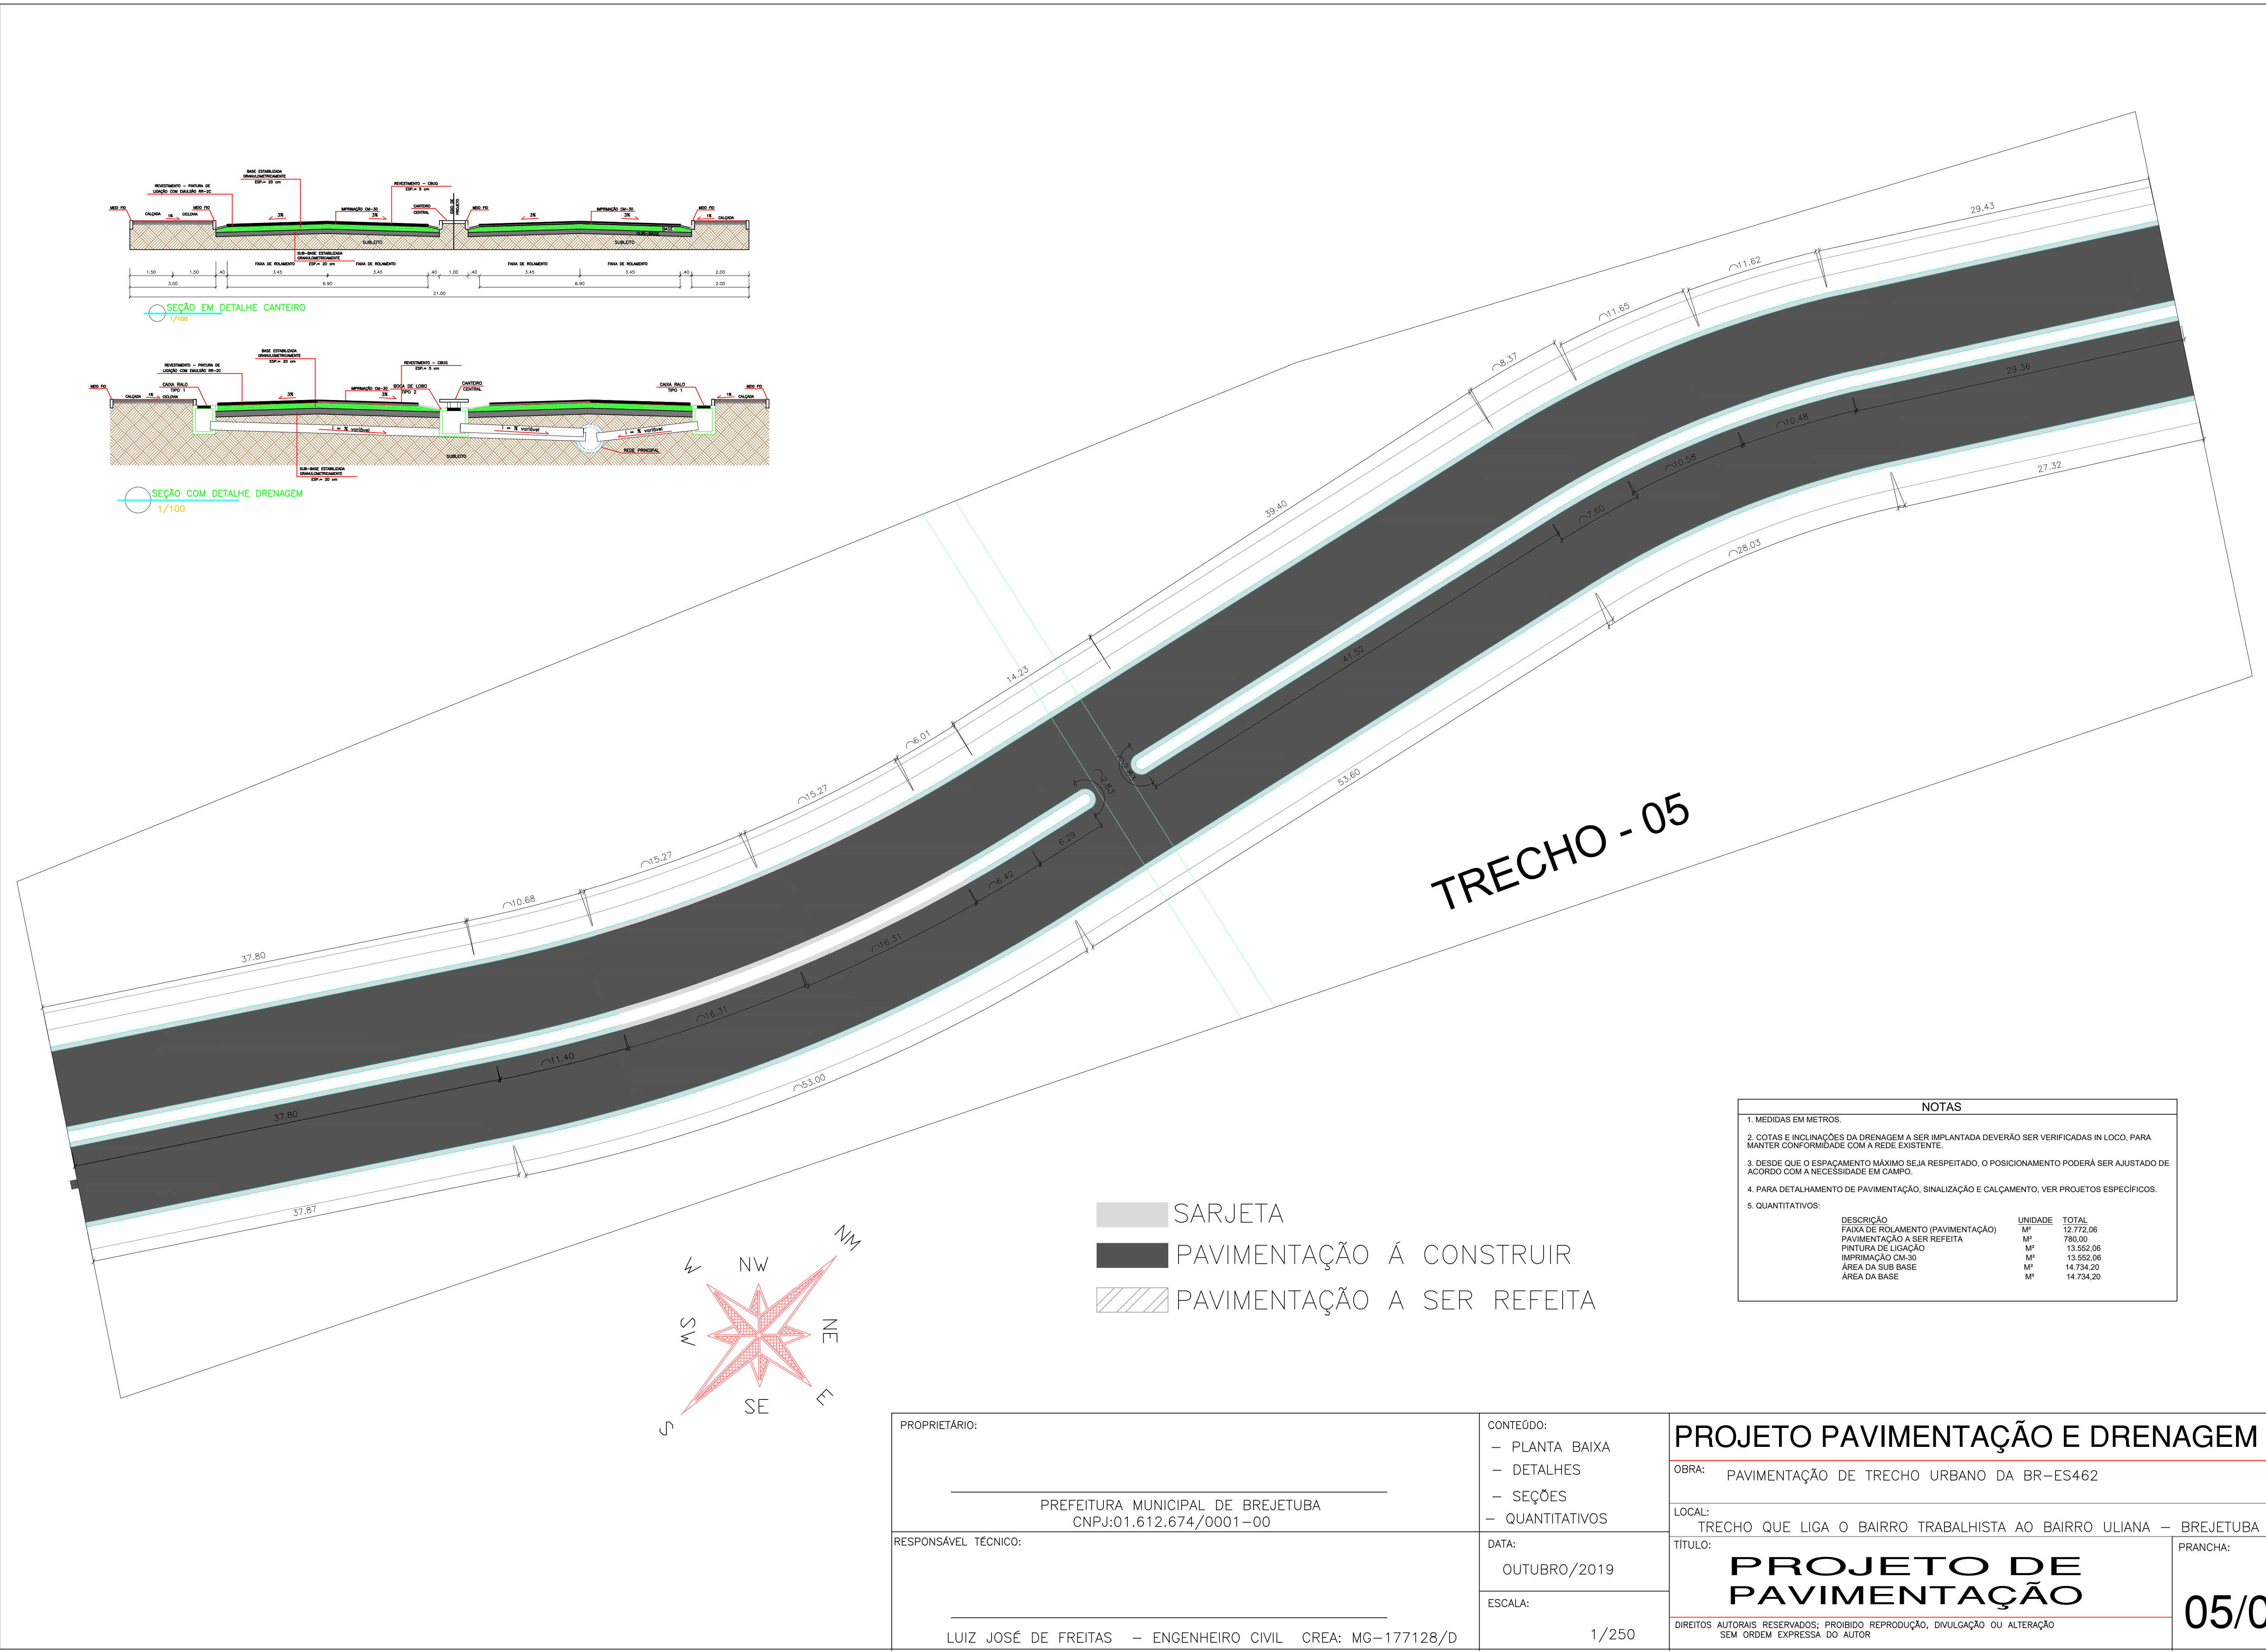


SEÇÃO EM DETALHE CANTEIRO
1/100

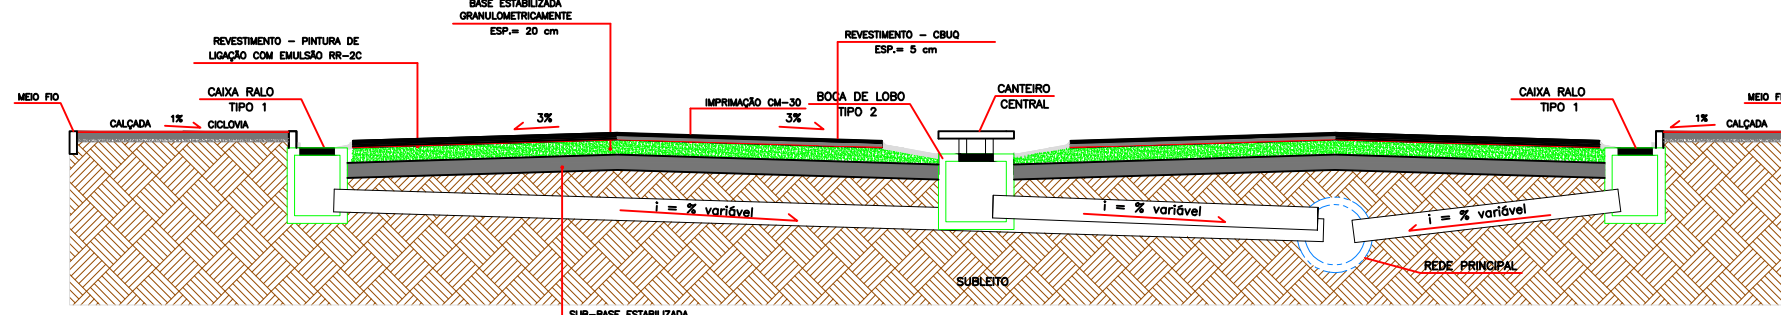

SEÇÃO COM DETALHE DRENAGEM
1/100

- SARJETA
- PAVIMENTAÇÃO Á CONSTRUIR
- PAVIMENTAÇÃO A SER REFEITA

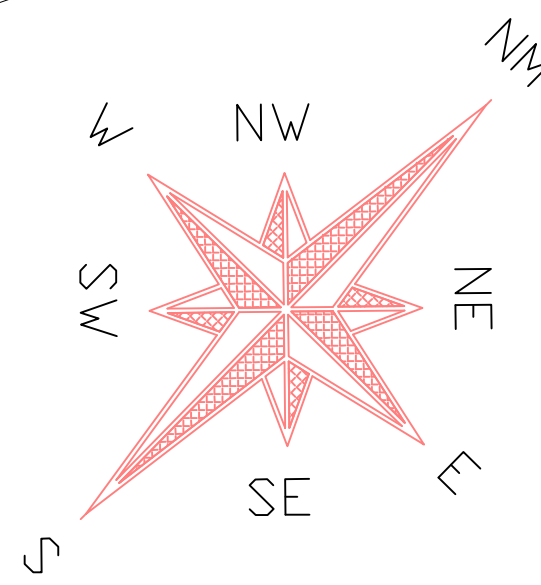

NOTAS		
1. MEDIDAS EM METROS.		
2. COTAS E INCLINAÇÕES DA DRENAGEM A SER IMPLANTADA DEVERÃO SER VERIFICADAS IN LOCO, PARA MANter CONFORMIDADE COM A REDE EXISTENTE.		
3. DESDE QUE O ESPACAMENTO MÁXIMO SEJA RESPEITADO, O POSICIONAMENTO PODERÁ SER AJUSTADO DE ACORDO COM A NECESSIDADE EM CAMPO.		
4. PARA DETALHAMENTO DE PAVIMENTAÇÃO, SINALIZAÇÃO E CALÇAMENTO, VER PROJETOS ESPECÍFICOS.		
5. QUANTITATIVOS:		
DESCRIÇÃO	UNIDADE	TOTAL
FAIXA DE ROLAMENTO (PAVIMENTAÇÃO)	M²	12.772,06
PAVIMENTAÇÃO A SER REFEITA	M²	780,00
PINTURA DE LIGAÇÃO	M²	13.552,06
IMPRIMAÇÃO CM-30	M²	13.552,06
ÁREA DA SUB BASE	M²	14.734,20
ÁREA DA BASE	M²	14.734,20

PROPRIETÁRIO:	CONTEÚDO:	PROJETO PAVIMENTAÇÃO E DRENAGEM	
	– PLANTA BAIXA	OBRA: PAVIMENTAÇÃO DE TRECHO URBANO DA BR-ES462	
	– DETALHES	LOCAL: TRECHO QUE LIGA O BAIRRO TRABALHISTA AO BAIRRO ULIANA – BREJETUBA – ES	
	– SEÇÕES	TÍTULO: PROJETO DE PAVIMENTAÇÃO	PRANCHA: 05/07
	– QUANTITATIVOS	DIREITOS AUTORAIS RESERVADOS; PROIBIDO REPRODUÇÃO, DIVULGAÇÃO OU ALTERAÇÃO SEM ORDEM EXPRESSA DO AUTOR	
RESPONSÁVEL TÉCNICO:	DATA:		
	OUTUBRO/2019		
	ESCALA:		
LUIZ JOSÉ DE FREITAS – ENGENHEIRO CIVIL CREA: MG-177128/D	1/250		