

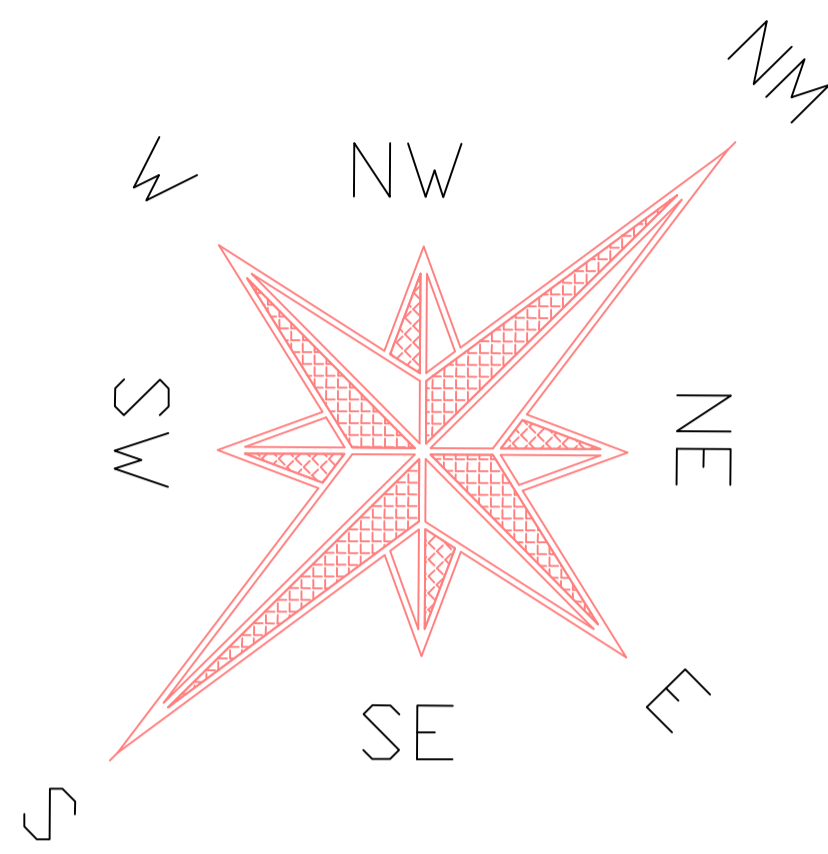
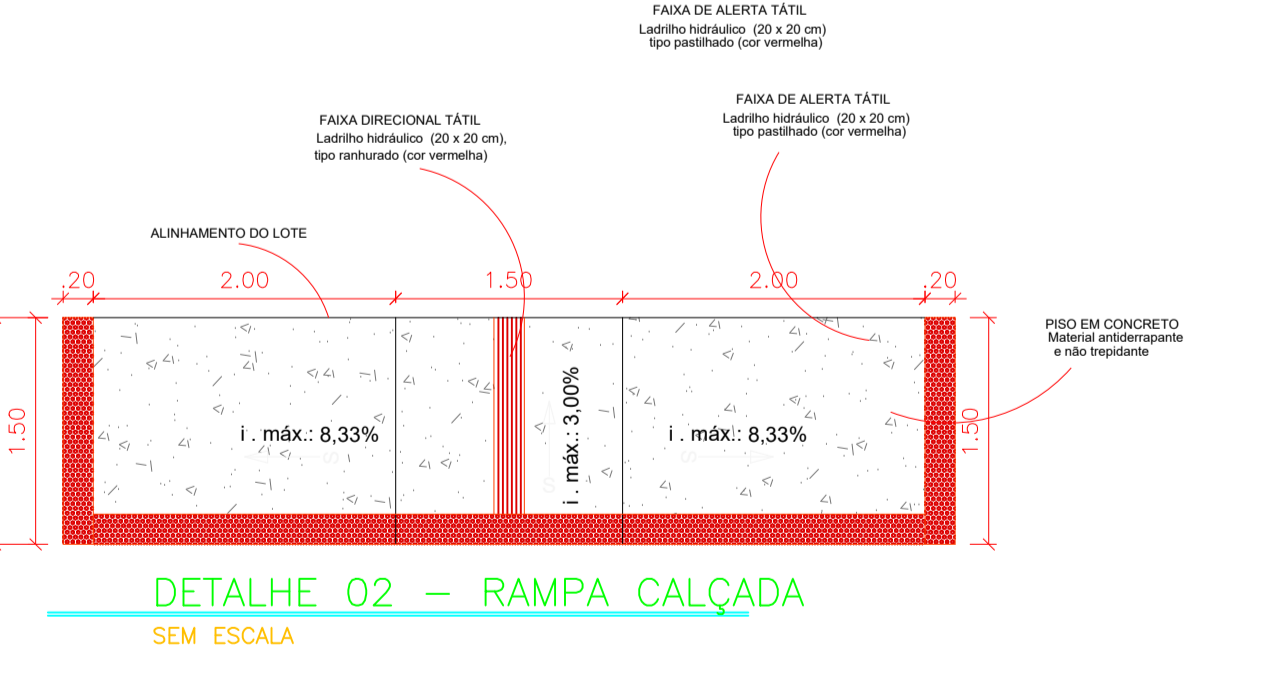
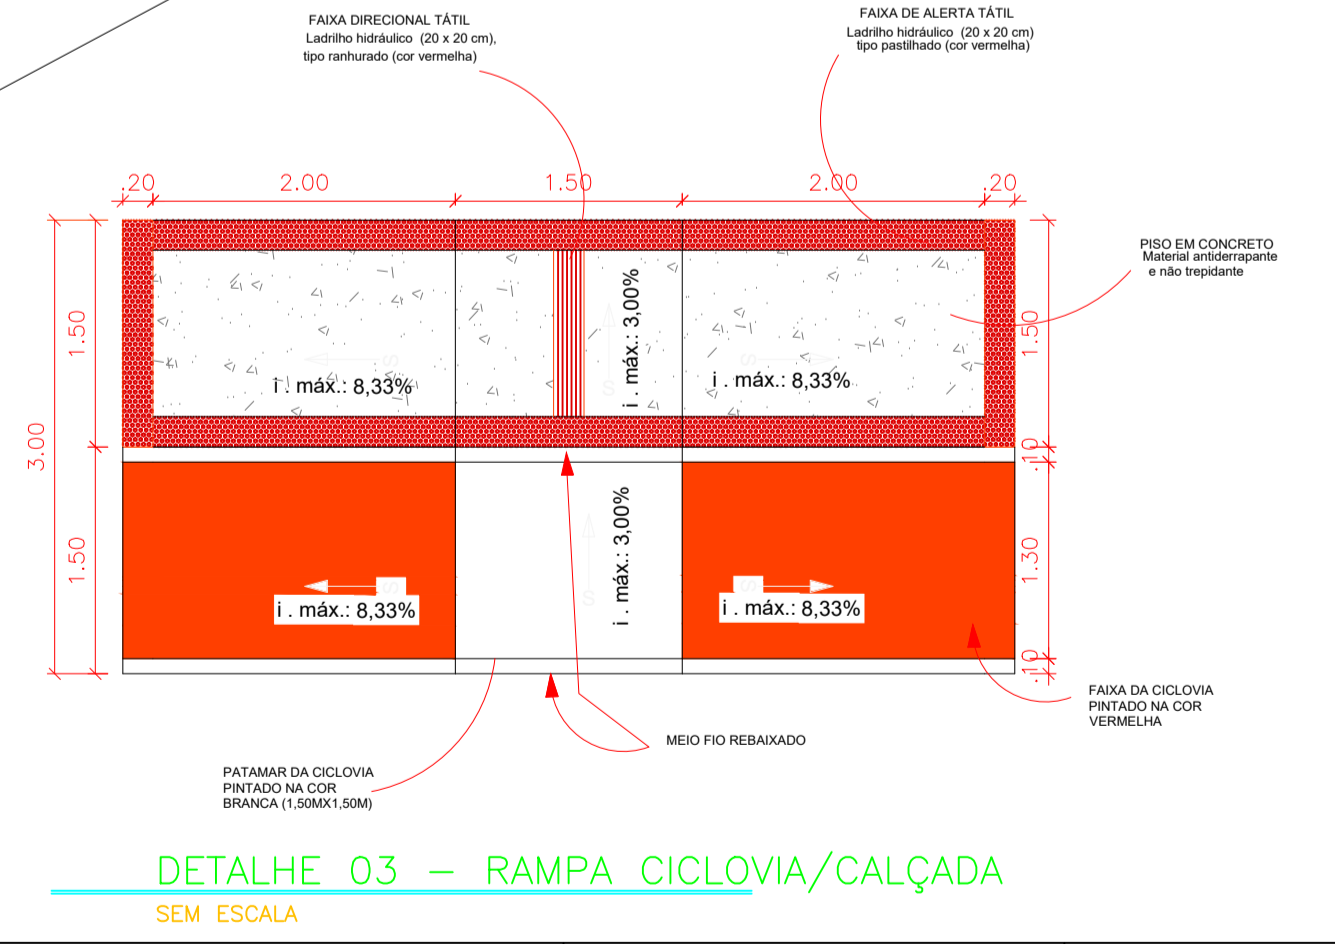


-  CALÇADA
-  CICLOVIA
-  LADRILHO
-  GRAMA
-  SARJETA
-  PAVIMENTAÇÃO Á CONSTRUIR
-  PAVIMENTAÇÃO A SER REFEITA

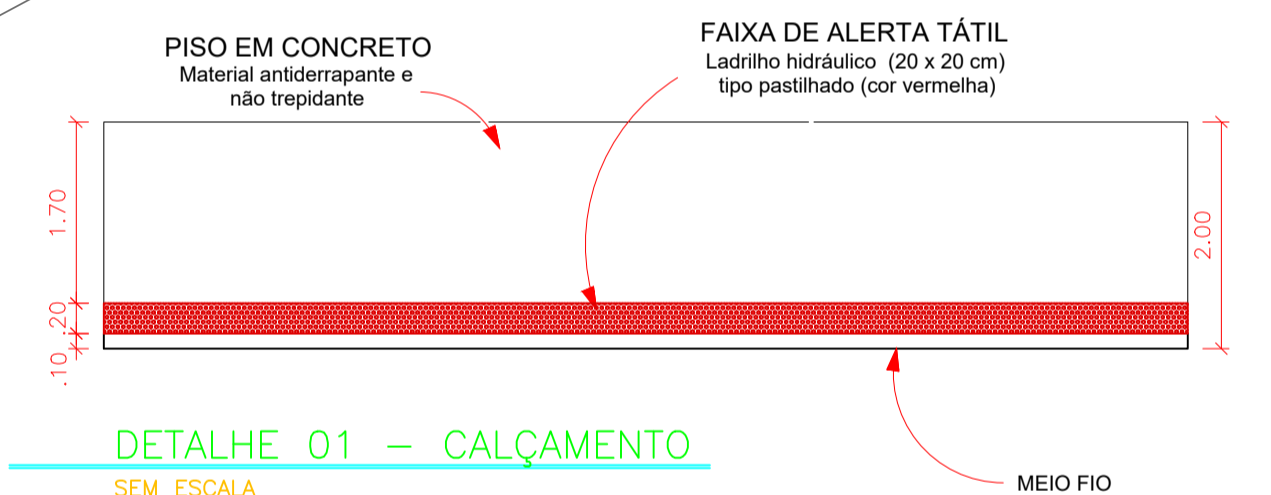

| NOTAS | | |
|---|---------------------------------|---------------|
| 1. MEDIDAS EM METROS. | | |
| 2. COTAS E INCLINAÇÕES DA DRENAGEM A SER IMPLANTADA DEVERÃO SER VERIFICADAS IN LOCO, PARA MANTER CONFORMIDADE COM A REDE EXISTENTE. | | |
| 3. DESDE QUE O ESPAÇAMENTO MÁXIMO SEJA RESPEITADO, O POSICIONAMENTO PODERÁ SER AJUSTADO DE ACORDO COM A NECESSIDADE EM CAMPO. | | |
| 4. PARA DETALHAMENTO DE PAVIMENTAÇÃO, SINALIZAÇÃO E CALÇAMENTO, VER PROJETOS ESPECÍFICOS. | | |
| 5. QUANTITATIVOS: | DESCRIÇÃO | UNIDADE TOTAL |
| | ÁREA DE CALÇADA | M² 3.089,00 |
| | ÁREA DA CICLOVIA | M² 1.784,00 |
| | ÁREA EM LADRILHO HIDRAULICO | M² 551,00 |
| | PINTURA CICLOVIA (COR BRANCA) | M² 254,00 |
| | PINTURA CICLOVIA (COR VERMELHA) | M² 1.598,00 |
| | GRAMA EM PLACAS | M² 670,00 |

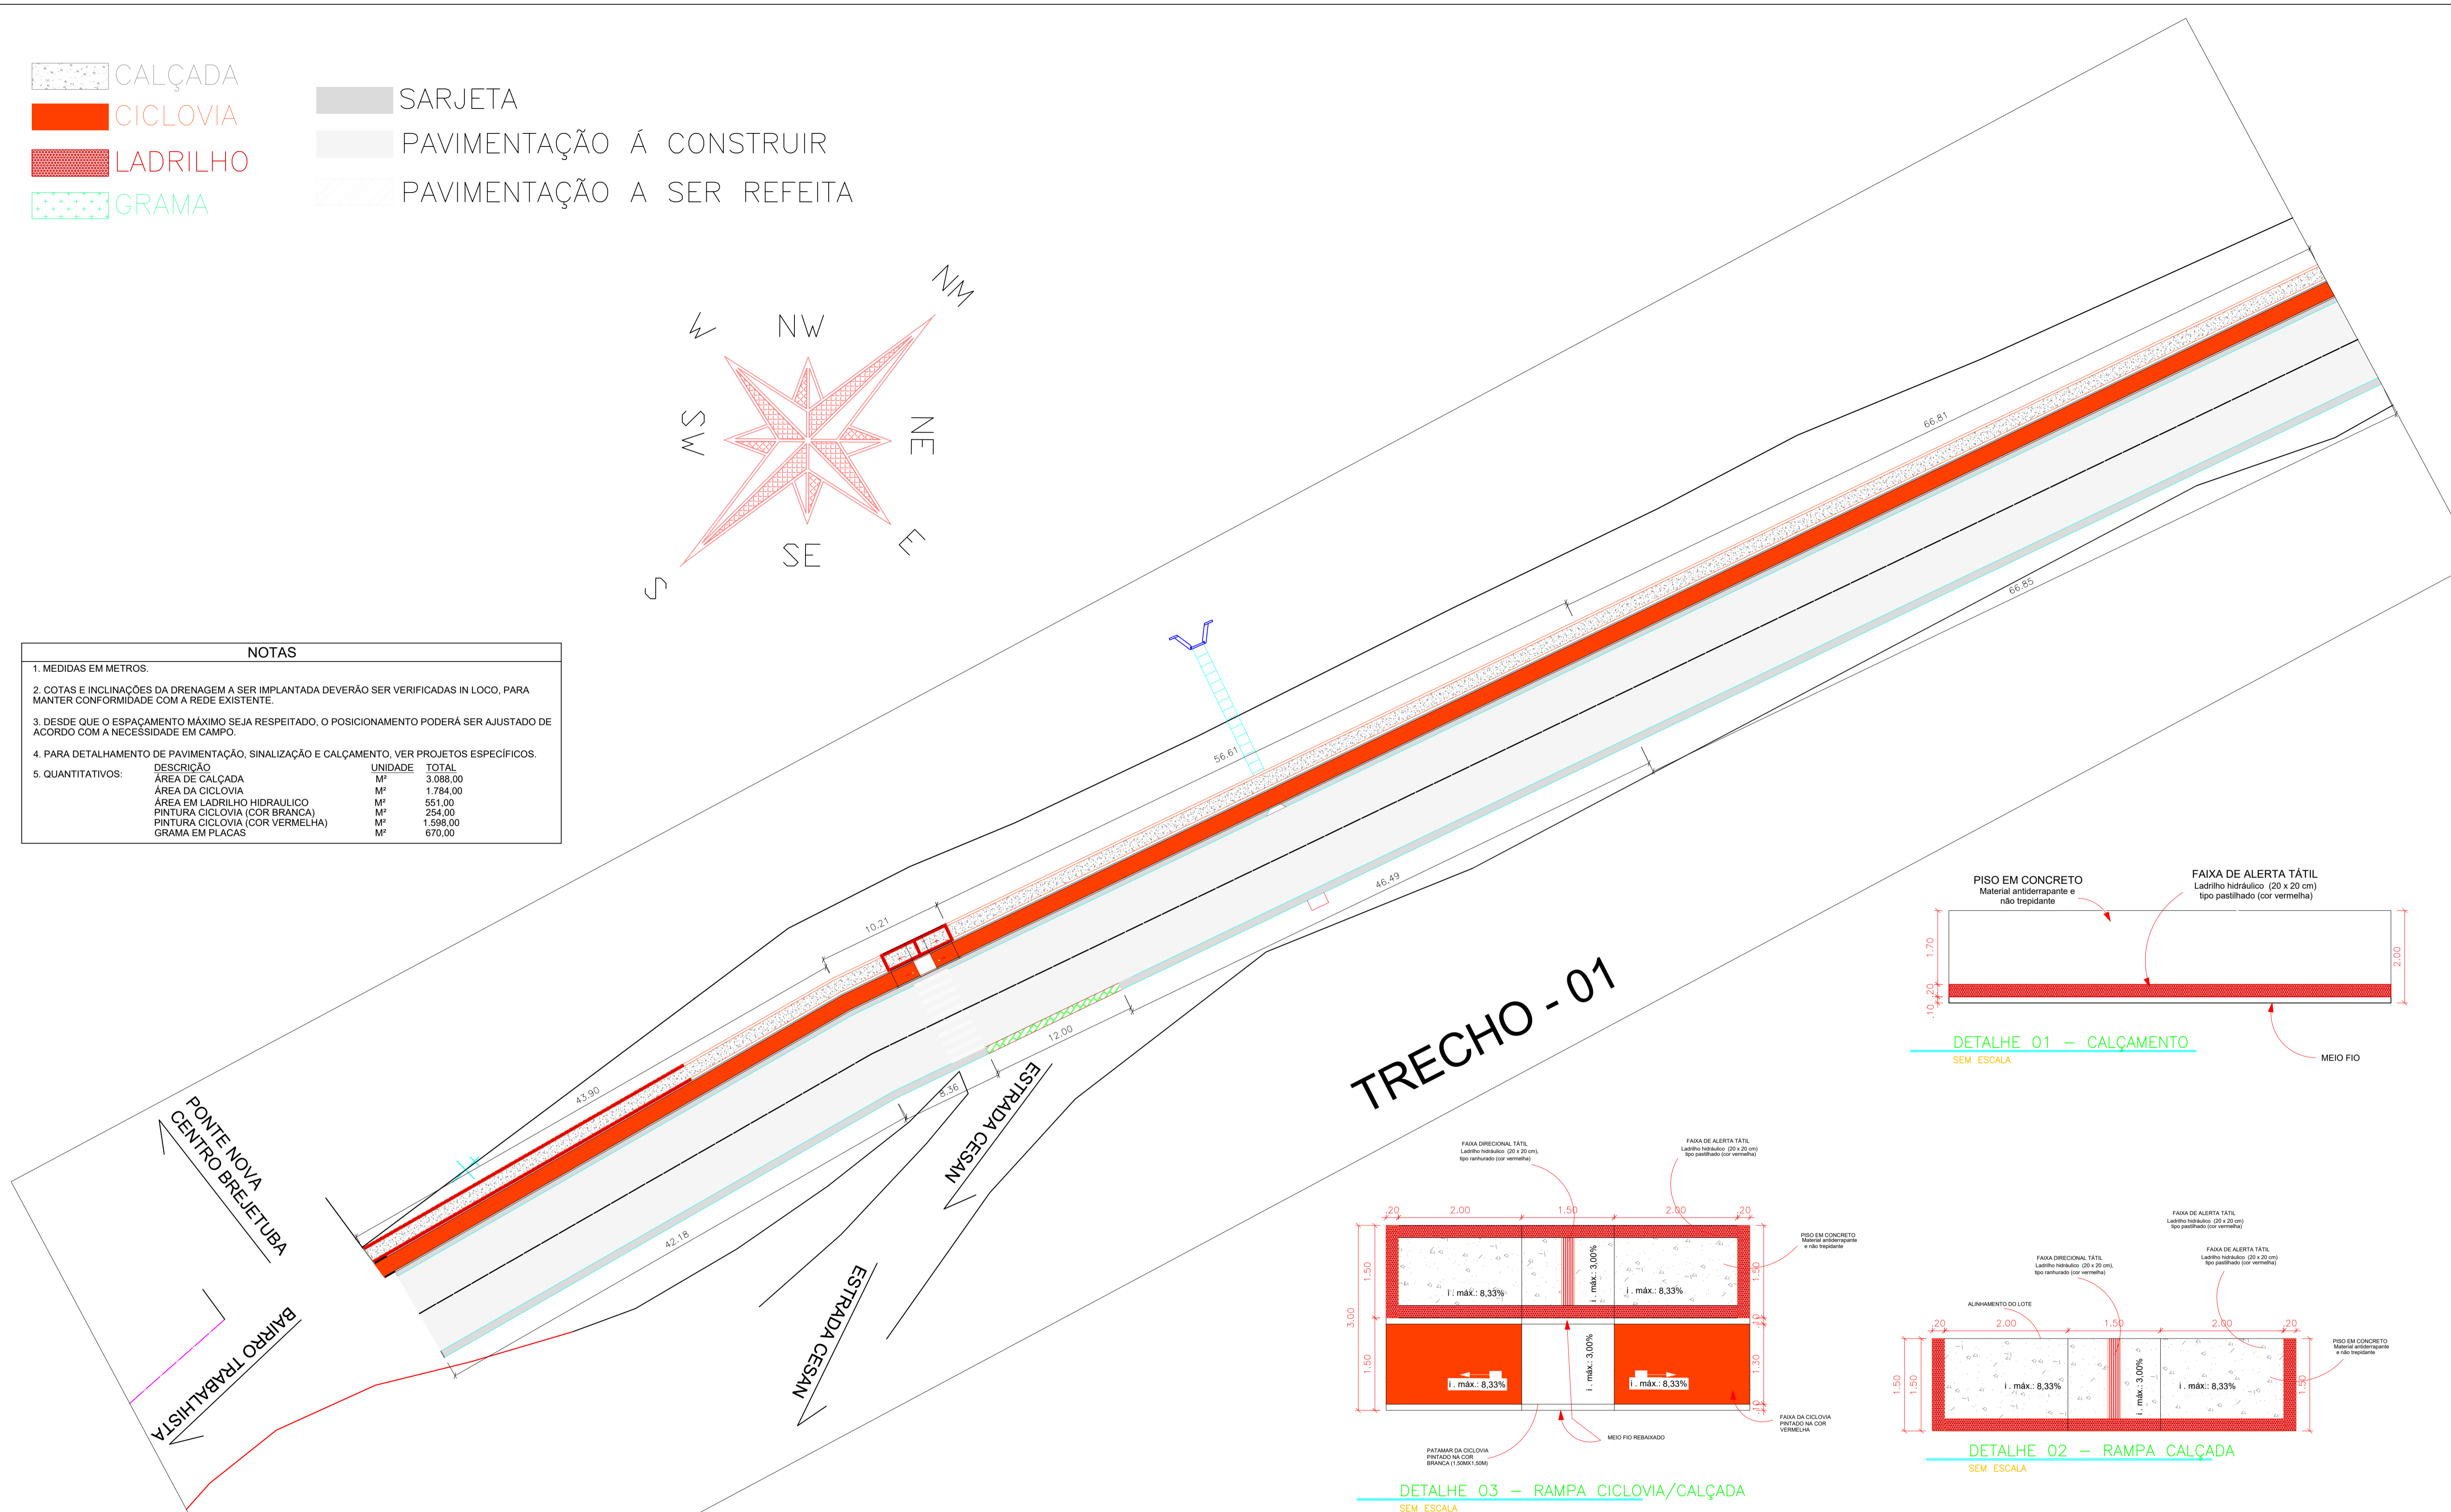

| | | | |
|---|-----------------|--|--|
| PROPRIETÁRIO: | CONTEÚDO: | PROJETO PAVIMENTAÇÃO E DRENAGEM | |
| | - PLANTA BAIXA | OBRA: PAVIMENTAÇÃO DE TRECHO URBANO DA BR-ES462 | |
| | - DETALHES | LOCAL: TRECHO QUE LIGA O BAIRRO TRABALHISTA AO BAIRRO ULIANA - BREJETUBA - ES | |
| | - SEÇÕES | TÍTULO: PROJETO DE CALÇAMENTO | |
| | - QUANTITATIVOS | PRANCHA: 01/06 | |
| RESPONSÁVEL TÉCNICO: | DATA: | DIREITOS AUTORAIS RESERVADOS; PROIBIDO REPRODUÇÃO, DIVULGAÇÃO OU ALTERAÇÃO SEM ORDEM EXPRESSA DO AUTOR | |
| | OUTUBRO/2019 | | |
| | ESCALA: | | |
| LUIZ JOSÉ DE FREITAS - ENGENHEIRO CIVIL CREA: MG-177128/D | 1/250 | | |