




SEÇÃO 05

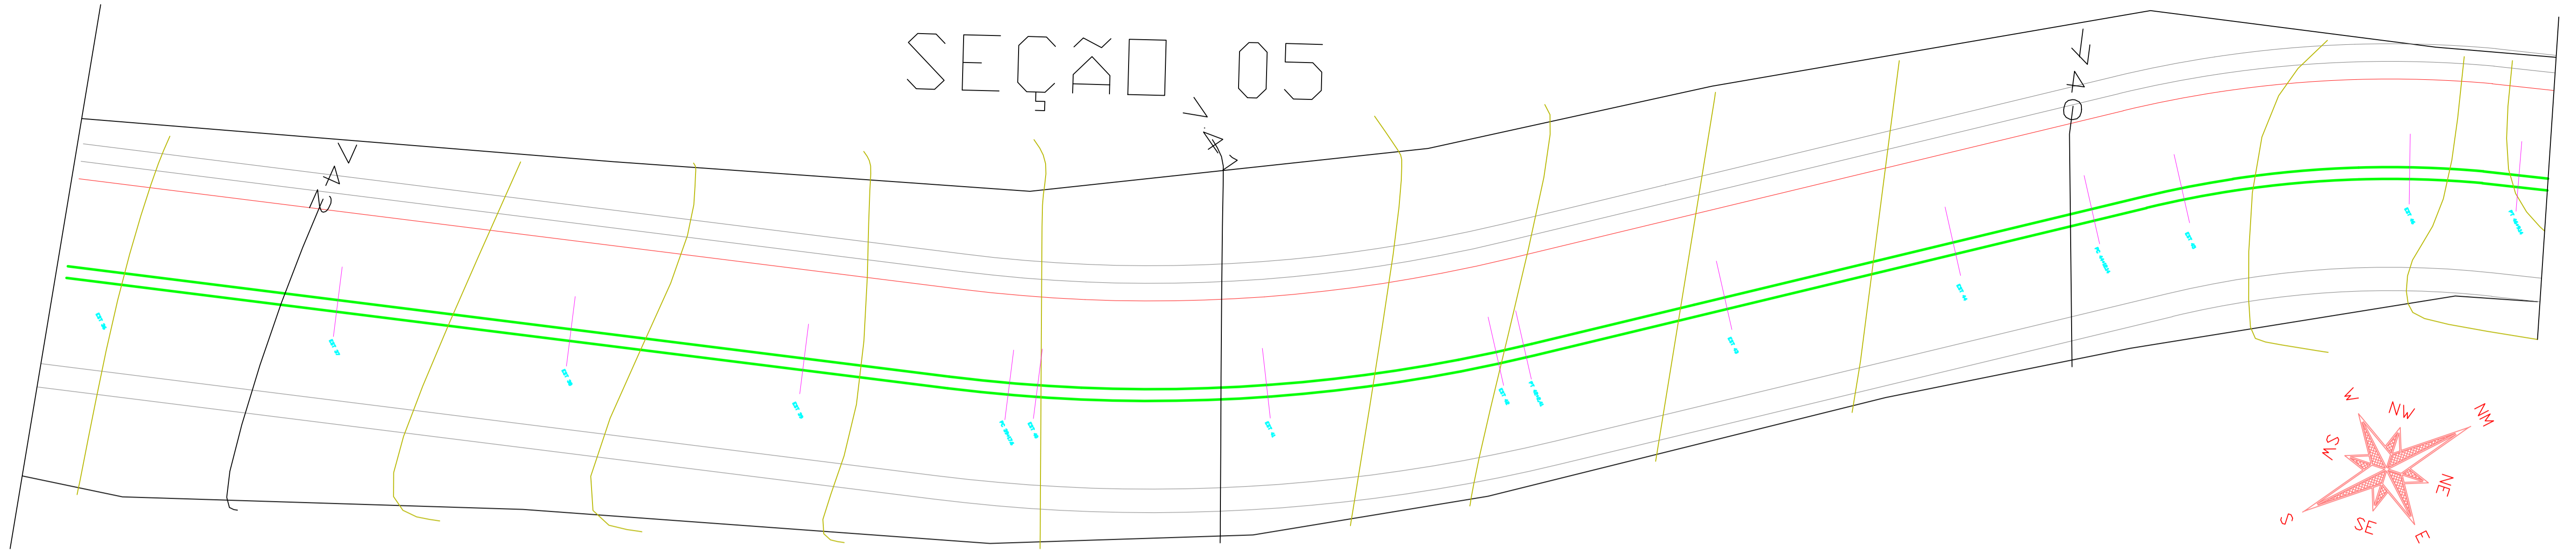


escala 1/300

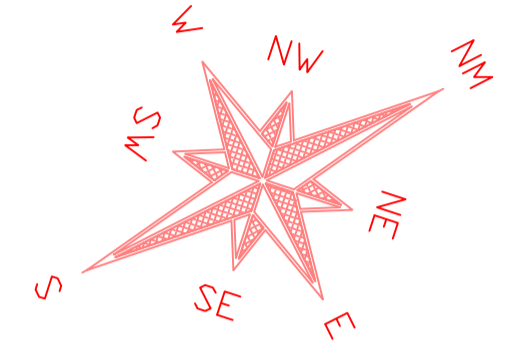

SEÇÃO 06

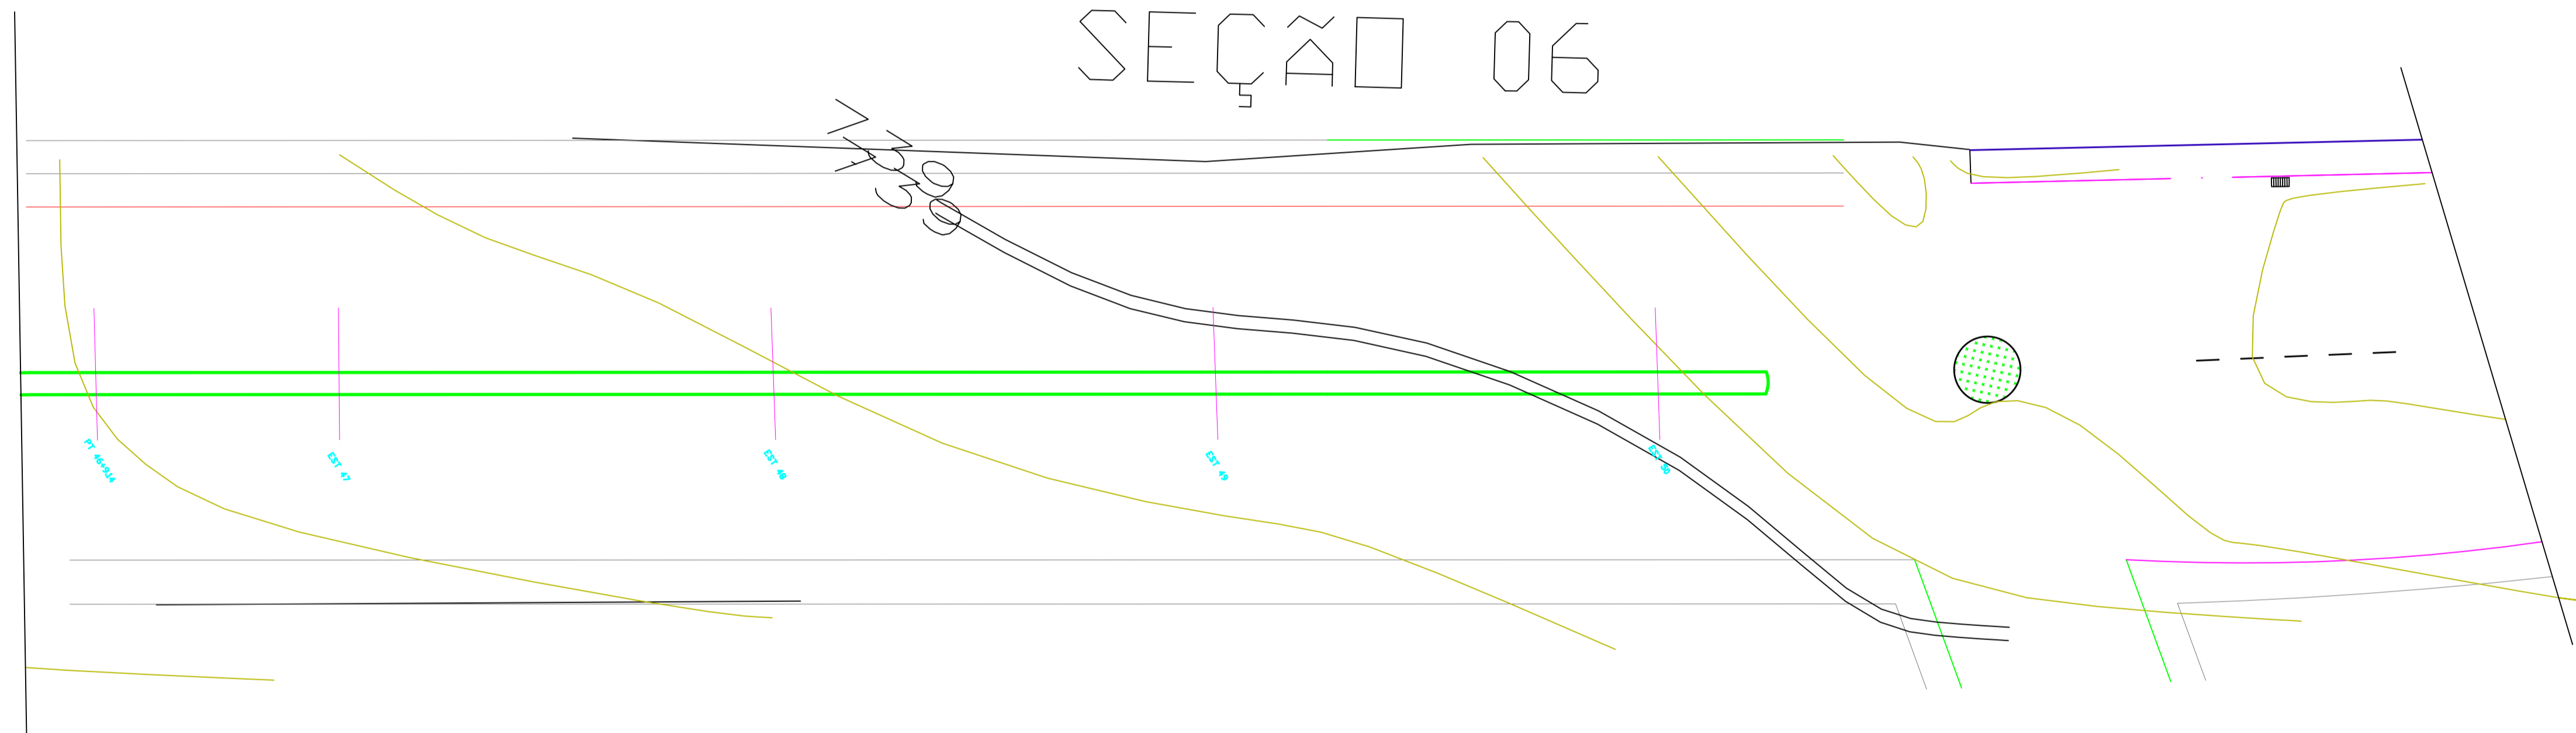

escala 1/200

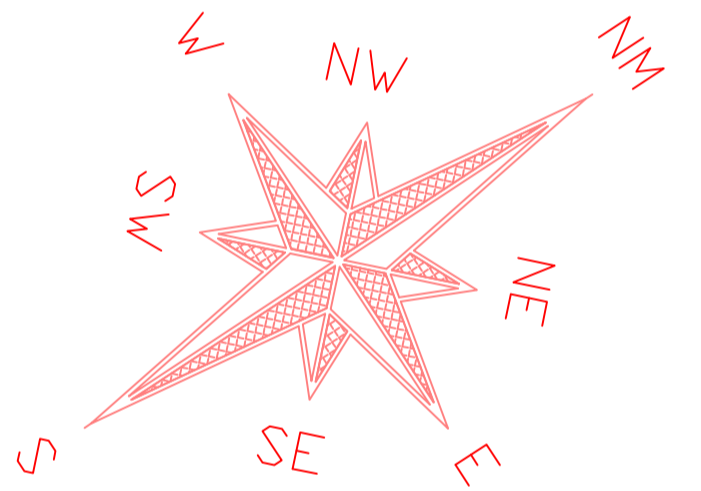

PROPRIETÁRIO: PREFEITURA MUNICIPAL DE BREJETUBA CNPJ:01.612.674/0001-00	CO-AUTORIA DE PROJETO:	PROJETO PAVIMENTAÇÃO E DRENAGEM	
	EDITORIAÇÃO GRÁFICA:	OBRA: PAVIMENTAÇÃO DE TRECHO URBANO DA BR-ES462	
RESPONSÁVEL TÉCNICO: LUIZ JOSÉ DE FREITAS - ENGENHEIRO CIVIL CREA: MG-177128/D	DATA: OUTUBRO 2019	LOCAL: LOTEAMENTO ARRABALDE - BREJETUBA - ES	PRANCHA: 03/06
	DESENHO: WAGNER G C MACEDO	TÍTULO: PROJETO TERRA PLANAGEM	